



EESTVAADE

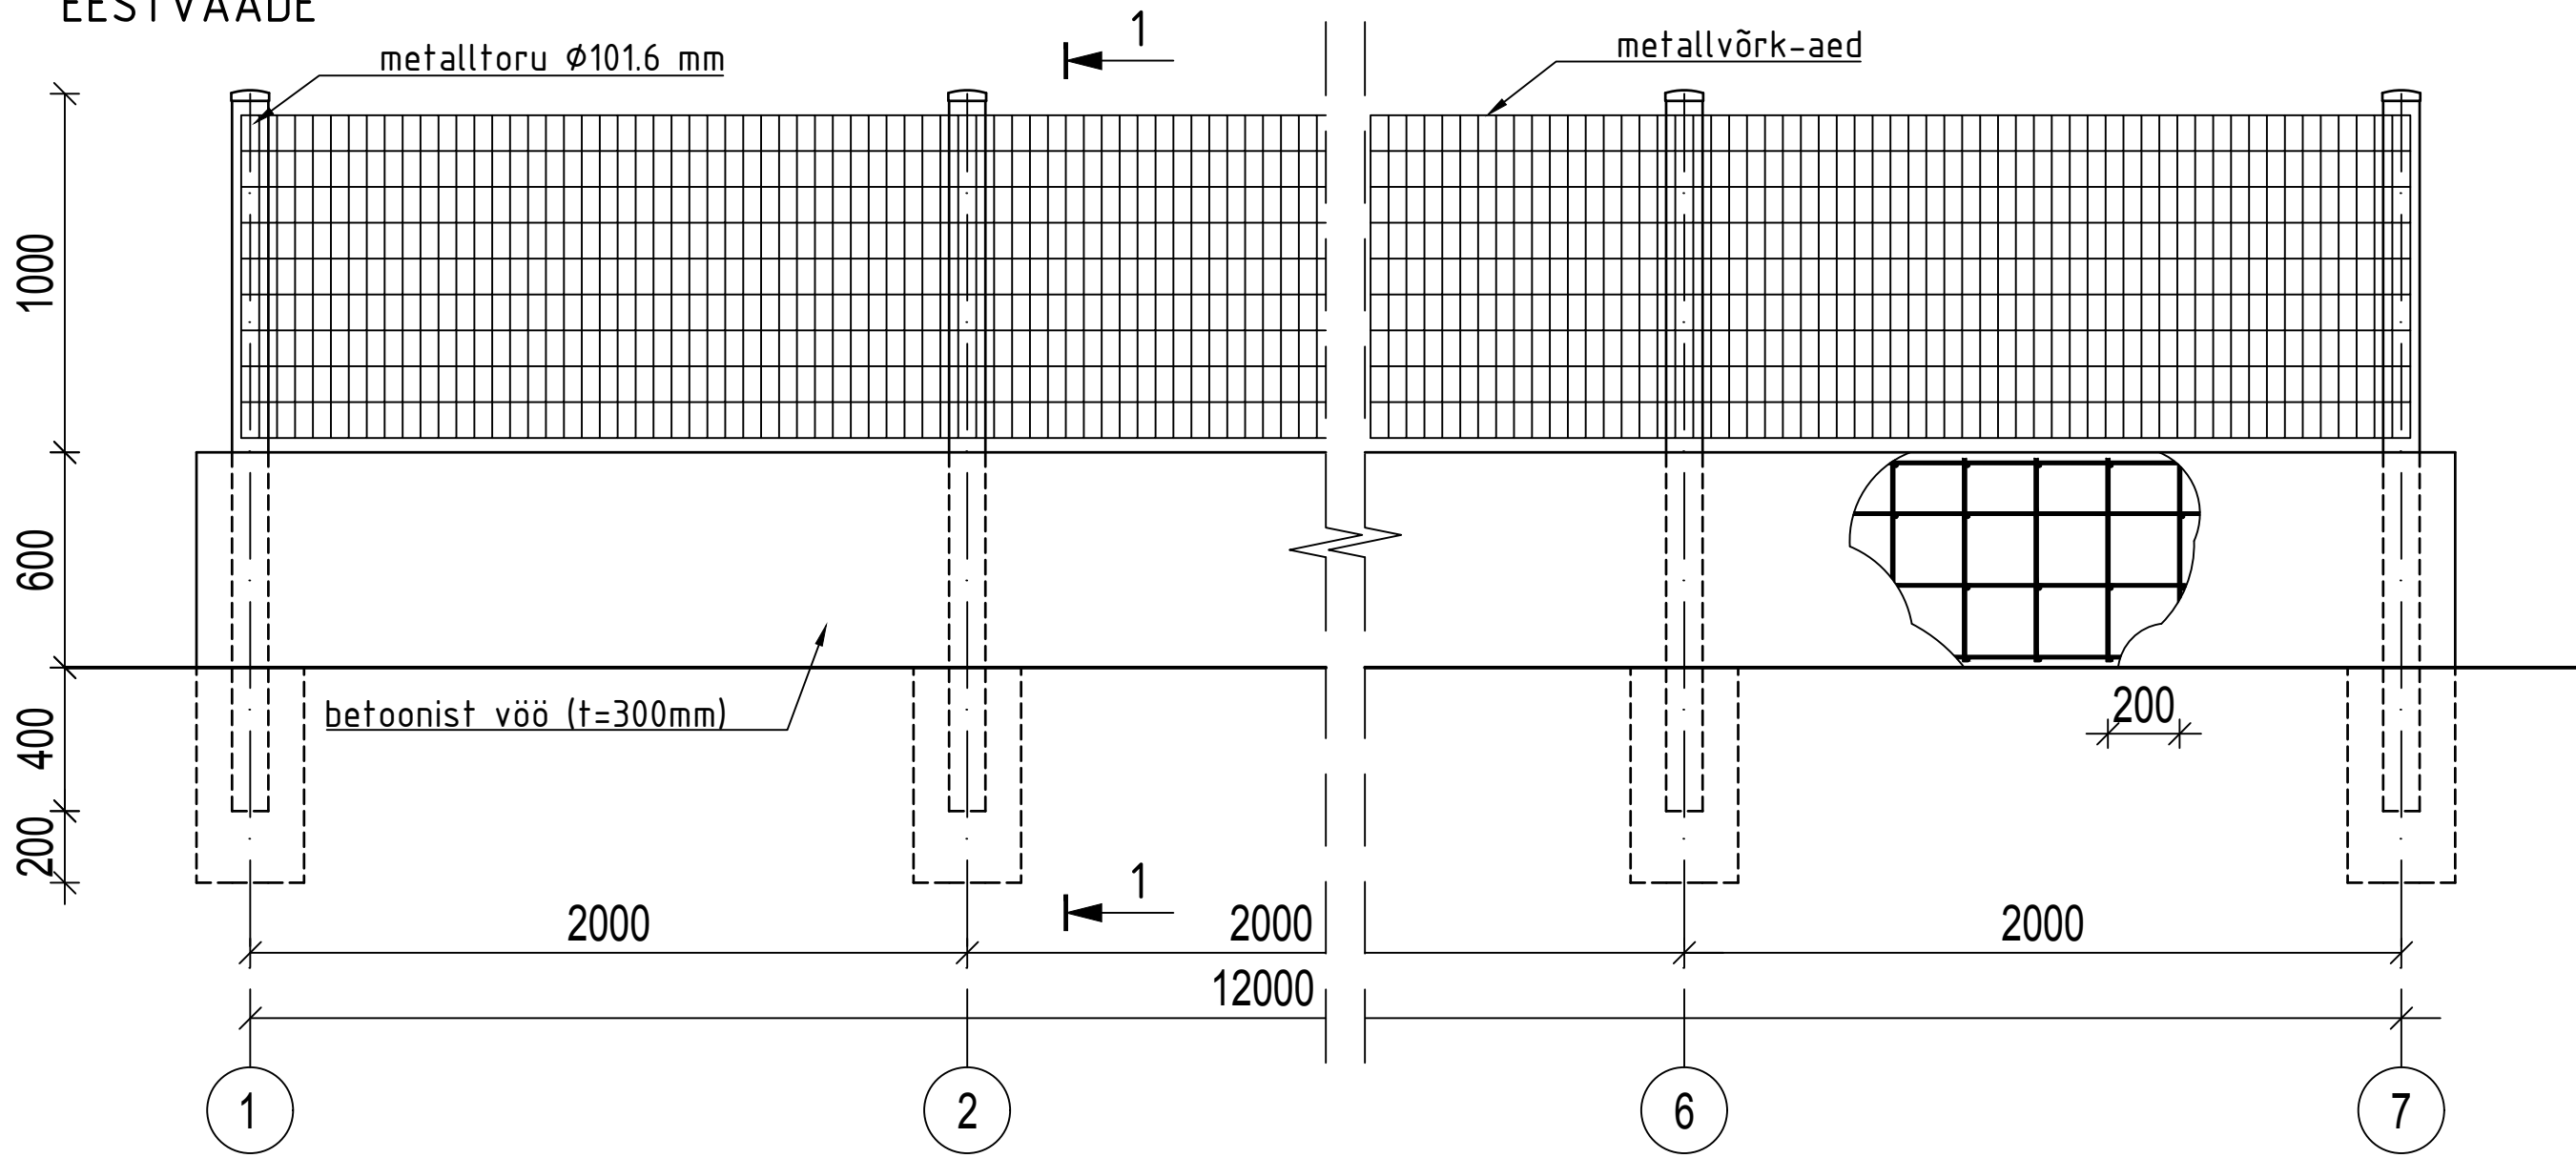

PEALT VAADE

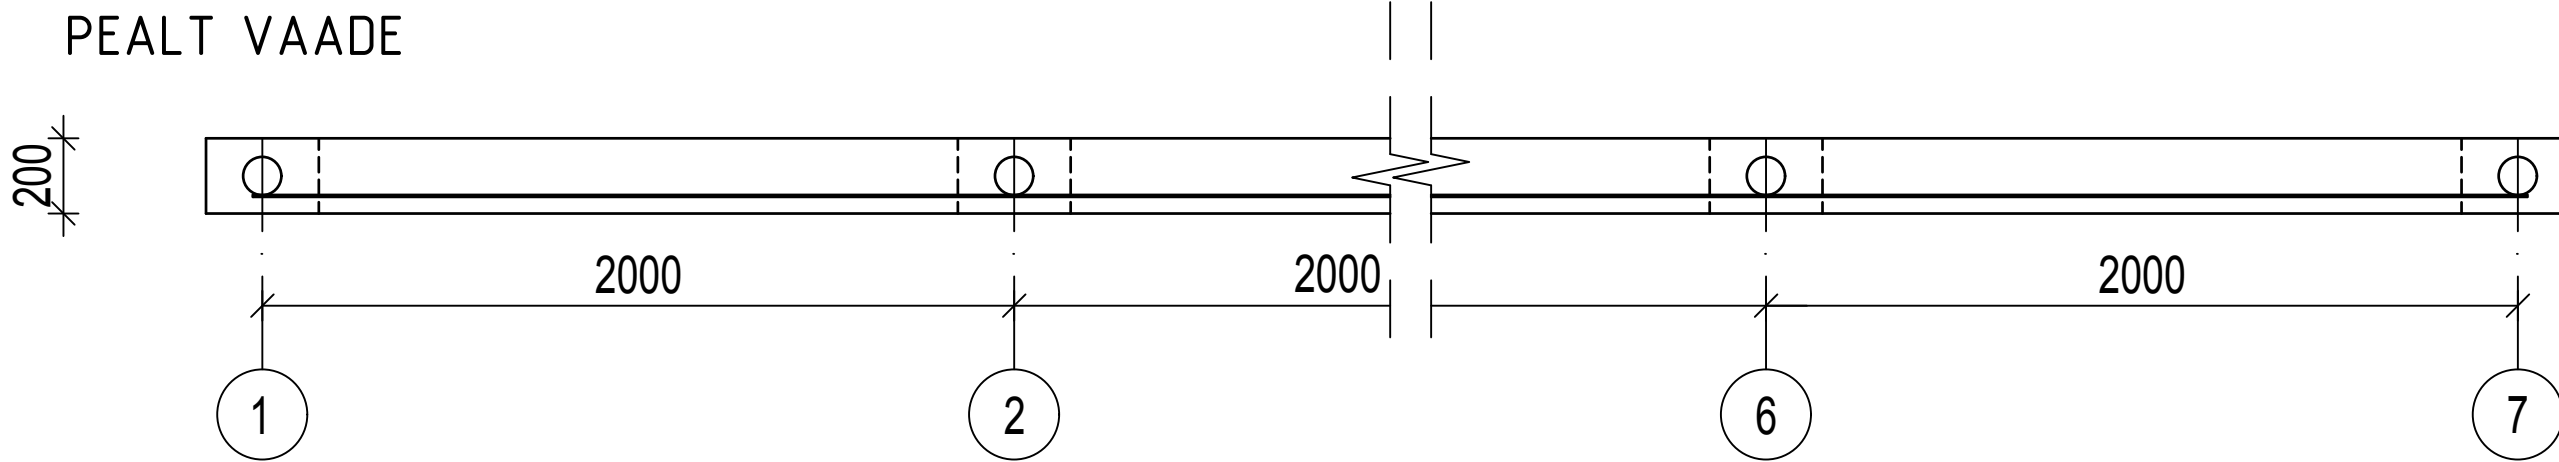

 FIE Evgeny Maksimov Reg. nr: 14238432 K.Kärberi 8-12, Tallinn e-mail: evgeny.maksimov@inbox.ru tel: +372 5696 6352 Ehitusprojekti ekspertis: EPE001175 Projekteerimine: EEP003608 Omanikujärelevaive: EEO003690		OBJEKT NIMETUS				
		Variku tn 26/28 kinnistute vaheline piiedeaed				
		TELLIJA		OBJEKT AADRESS		
		Margus Suman		Tartu linn, Variku tn 26		
JOONISE NIMETUS		Vaated				
Projekti juht		TÖÖ NR.	STAADIUM	KUUPÄEV	MÕÕTKAVA	JOONISE TÄHIS
Vastutav arhitekt	Evgeny Maksimov	14-17	EP	16.09.2017	1 :20	A-2
Projekteerija	Evgeny Maksimov					