



VAADE PÕHJAST

MÄRKUS:
Mõõdud
millimeetrites.

RUUMIDE EKSPLIKATSIOON		
Nr	Ruum	Pindala
1	Tambur	7,0
2	Magamistuba 1	13,5
3	Magamistuba 2	13,1
4	Magamistuba 3	15,4
5	Dušširuum	3,4
6	Garderoob	8,1
7	Esik	15,0
8	Majandus	4,3
9	Vannituba	4,2
9	Wc	2,0
10	Elutuba/köök	47,0
11	Eesruum	19,7
12	Wc	1,8
13	Dušširuum	4,7
14	Saun	4,5
15	Tehniline	6,8
		170,5 m²

VAADE LÄÄNEST

VAADE IDAST

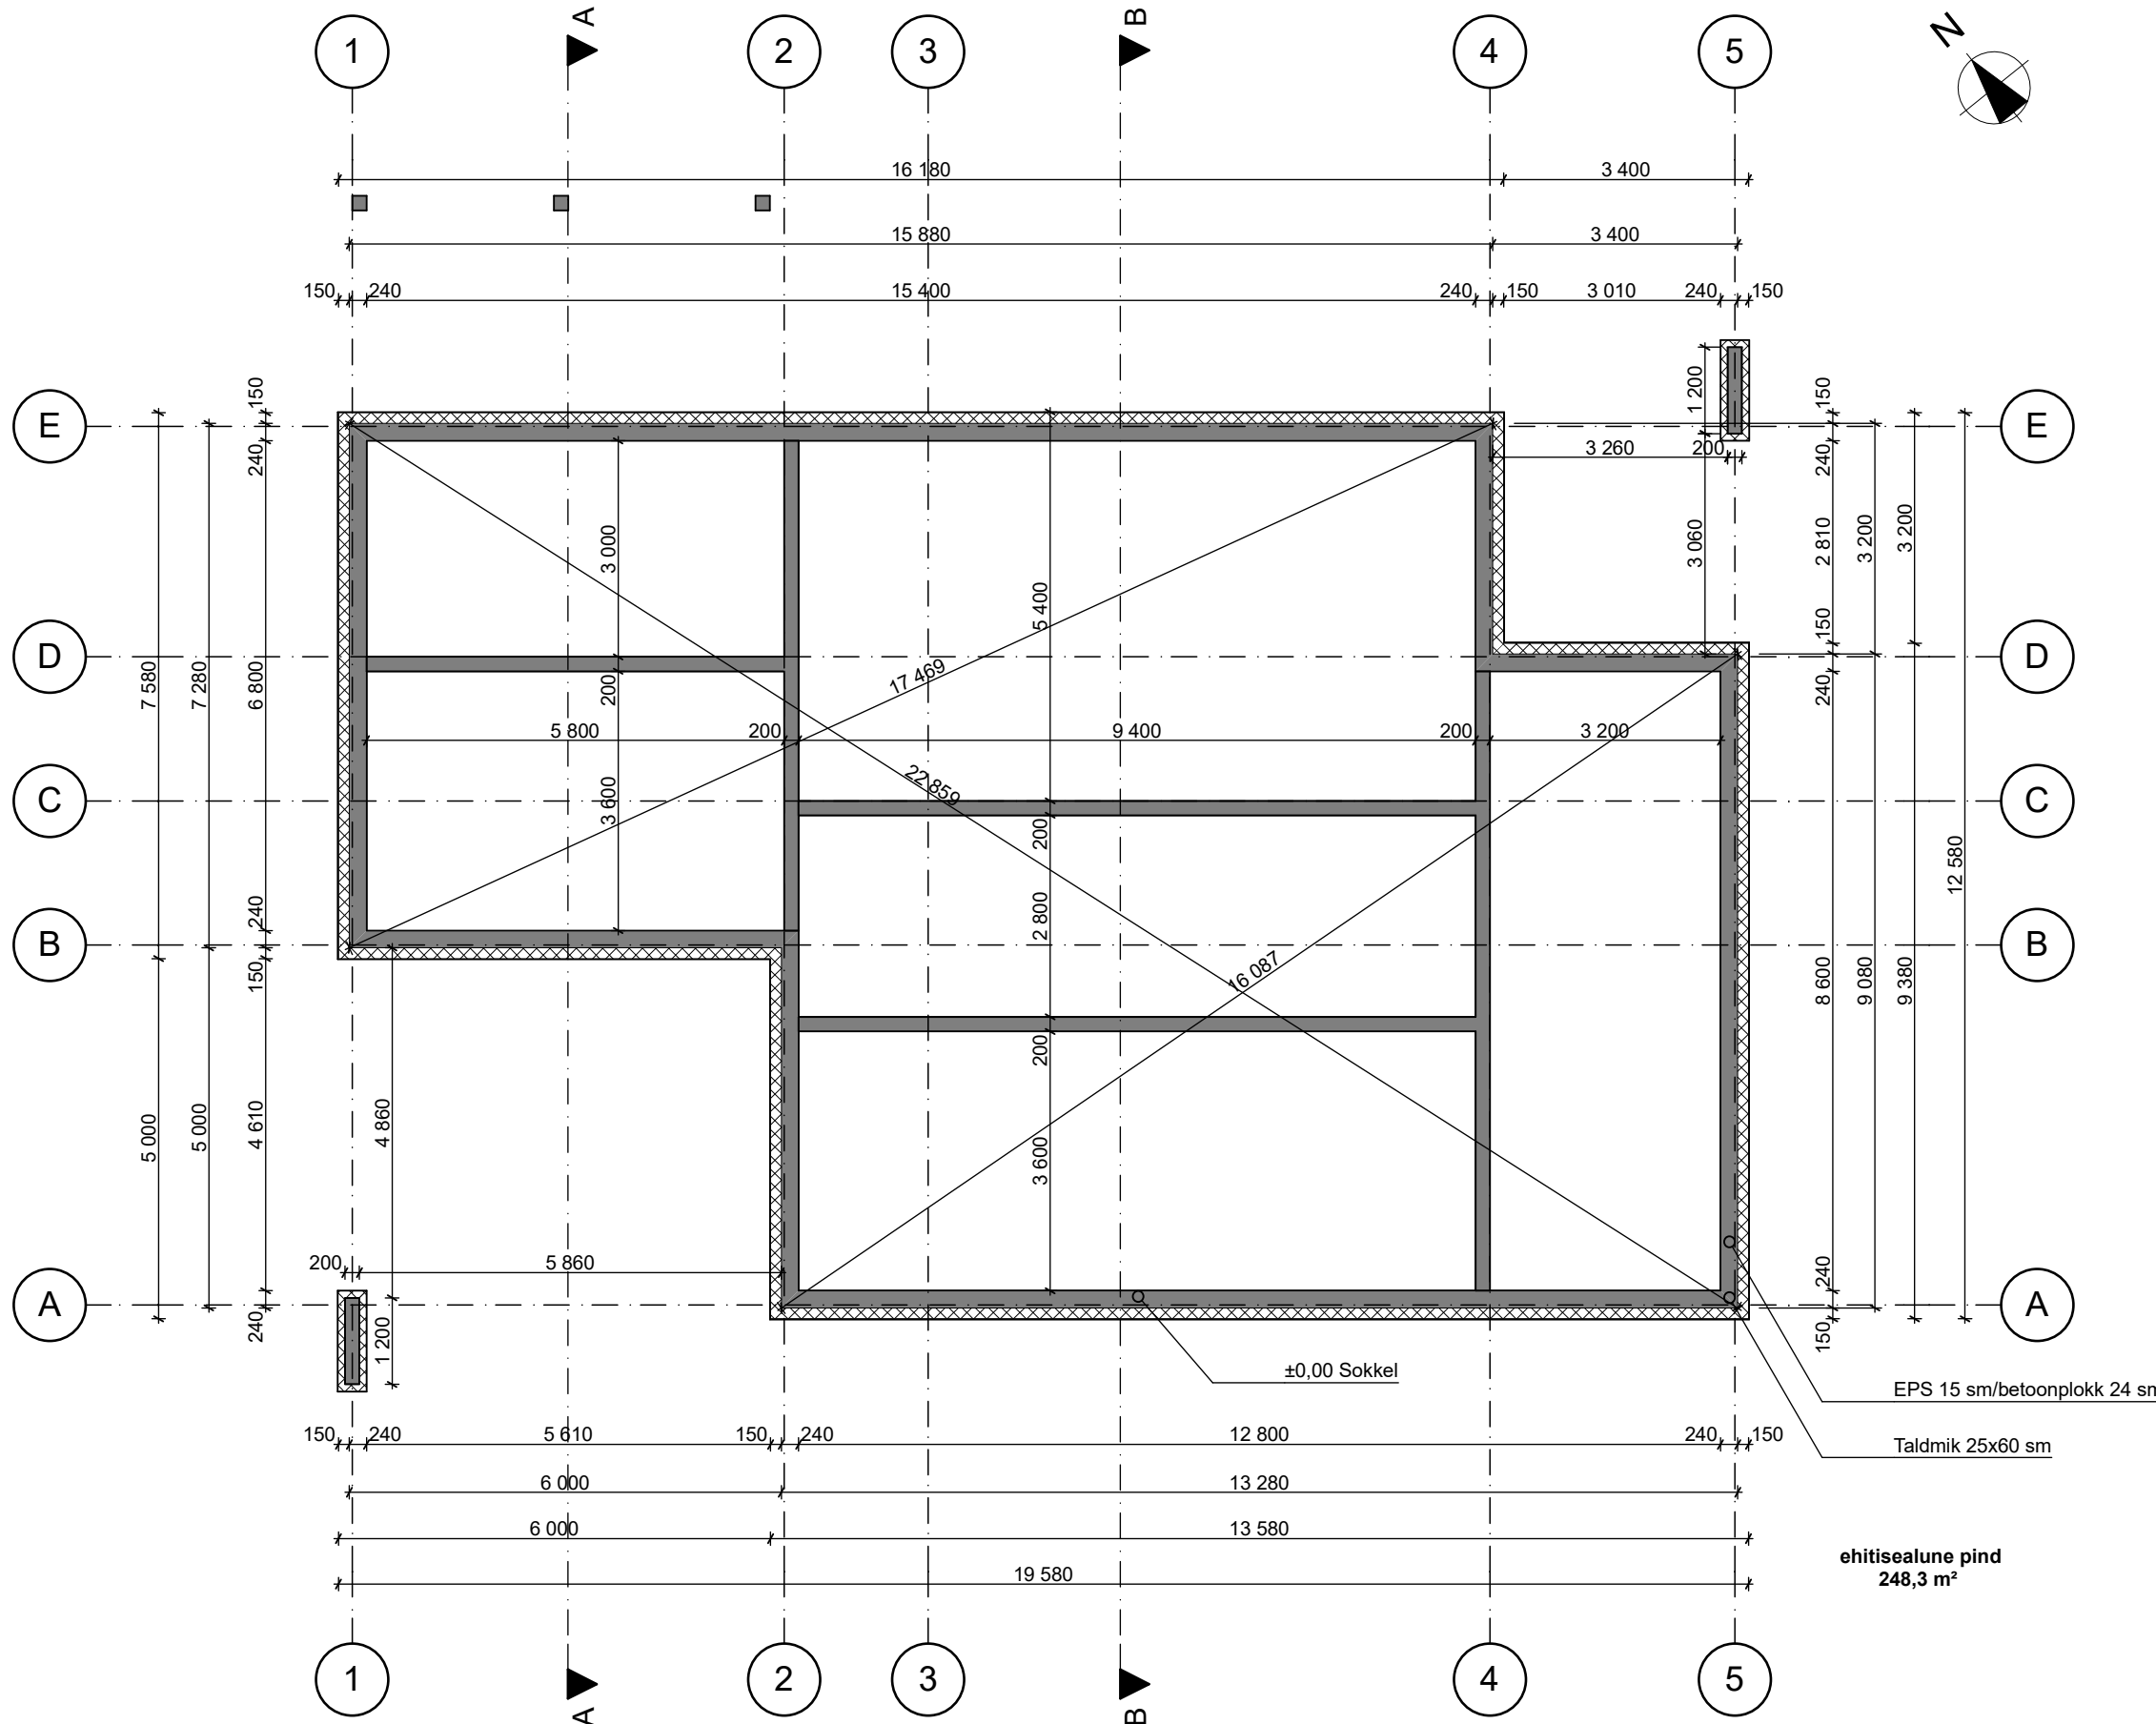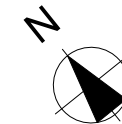

arhitex
www.arhitektiabi.ee

Tamme pst 122, Tartu 50414
Tel. (372)53900820, info@arhitektiabi.ee
Reg. nr. 11293809, KMKR EE101086321
MTR nr: EEP000869

Objekti aadress	
Haaslava vald, Kõo tee 2	
Tellija	
Ivo Sööt	
Arhitekt	
Inge-Ly Ansip	
Projekteerija	
Jengel Ansip	
Töö nr	Kuupäev
2085	16.09.2017
Objekti nimetus	
ÜKSIKELAMU	
Stadium	Versioon
EP	v01
Joonis	
VUNDAMENDI PLAAN	
Mõõtkava	Joonise nr
1:100, 1:1	02