


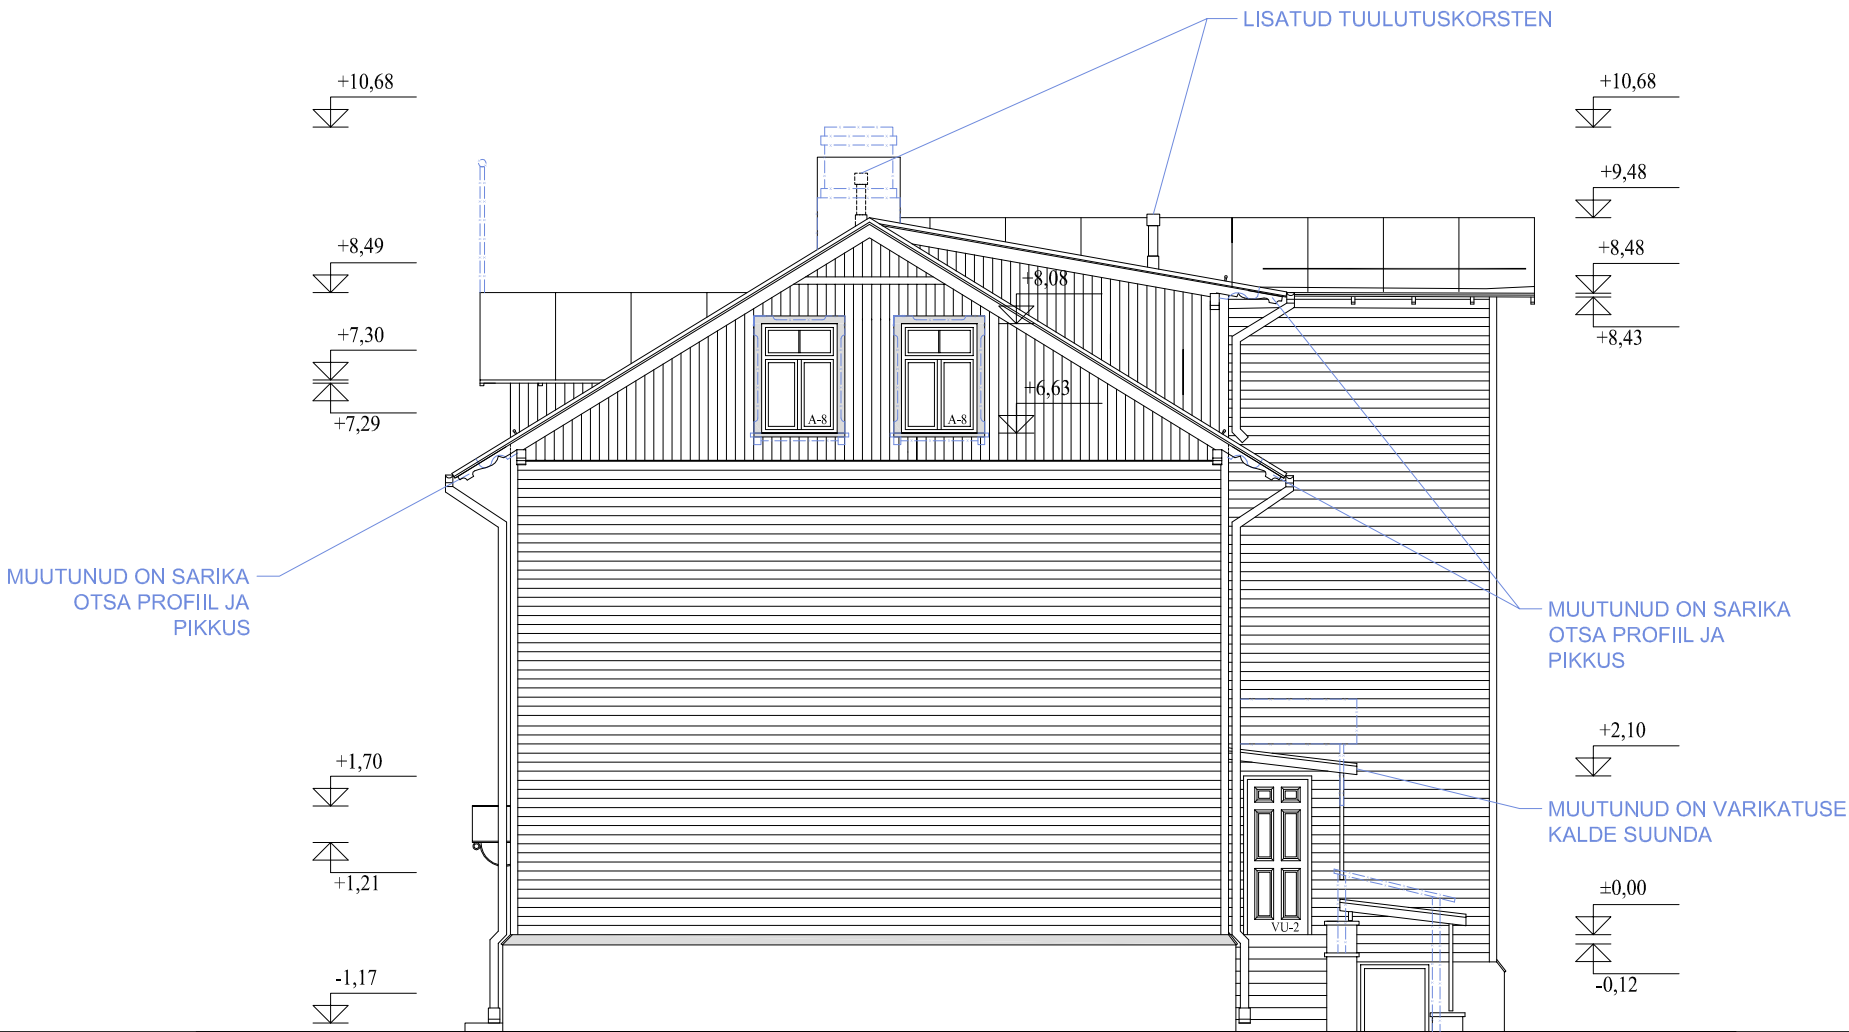

- Sokkel-

paekivisokkel krohvida ja värvida 4990 TIKKURILA FACADE (tumehall)
sokliplekk RAL 7022 (tumehall)
- Puitosad-

seinte horisontaallaudis värvida G085 (helekollane)
vertikaallaudis värvida J085 (liivkollane)
piirdeliistud värvida K107 (lillakasbeezh)
- Katus-

kaetakse Rannila profiilplekiga "Klassik", värv RR23 (tumehall) tumehall tsinkplekk
(järgmise hoolduse käigus pikaajse säilimise eesmärgil tuleb katus katta värviga)
sarikaotsad K107 (lillakasbeezh), katuseräästa kattelaudad J085 (liivkollane)
- Aknad-

raamid valged, piirdelaudad värvida K107 (lillakasbeezh), akende karniisid J161 (helehallid),
keldriaknad J161 (soehallid)
- Uksed-

välisuks L161(soe hall), tahveldused J161(helehallid),
uksepiidad tumedam N167 (pruunikashall)
- Korsten-

krohvitud ja värvitud valgeks
- Vihmaveetorud-

"Rannila", komplektis katusega, värv RR23 (tumehall) tumehall tsinkplekk

MÄRKUS: Esitatud värvitoonid on antud Tikkurila Monicolor Nova värvikaardi alusel.
Välisseinte ventilatsioonivade väliskatted tasapinnalised, väikesemõõtmelised, neljakandilised metallist ventilatsioonirestid, värvitud seinapinnaga sama tooni.

MUUDETUD AKENDE PIIRDELIISTUDE KUJU

TINGMÄRGID:

== x == Likvideeritav konstruktsioon võrreldes ehitusloa projektiga

MTR-EP40875308-001 23.01.2003; 15.04.2006			Töö nr. A114-0528		K. ENNO ARHITEKTUURIBÜROO Ühis-sedaru 21 10120 Tallinn tel/fax 6318 118 info@kennobuoo.ee	
Autor	K. Enno		Tellija		Raul Leppik	
Assistent	D. Kudrjašov		Objekt		Põhja-Tallinn Õle tn.8	
Staad.	Mööd EP	M 1:100	Lehti 12	Leht 10	Joonis	Vaade B
Diagonaalprojekt OÜ Kivila tn 7, Kangru alevik, Kiili vald, Harjumaa 75403 registrikood 12950155, MTR EEP003504 tel 5179923, liina.tammaru@gmail.com			Tellija Hr Raul Leppik			Töö nr 06.17
Arhitekt L. Tammaru			Objekt Õle tn 8, Põhja-Tallinna lo, Tallinn Korterelamu rekonstrueerimine. Muudatusprojekt.			Möötkava 1:100
			Joonis Vaade "B"			Koostamise kuup 27.07.2017
						Väljatrüki kuup 27.07.2017
						Dok tähis AR-6-02
						Joonise nr A-3M1
						Stadium EP