


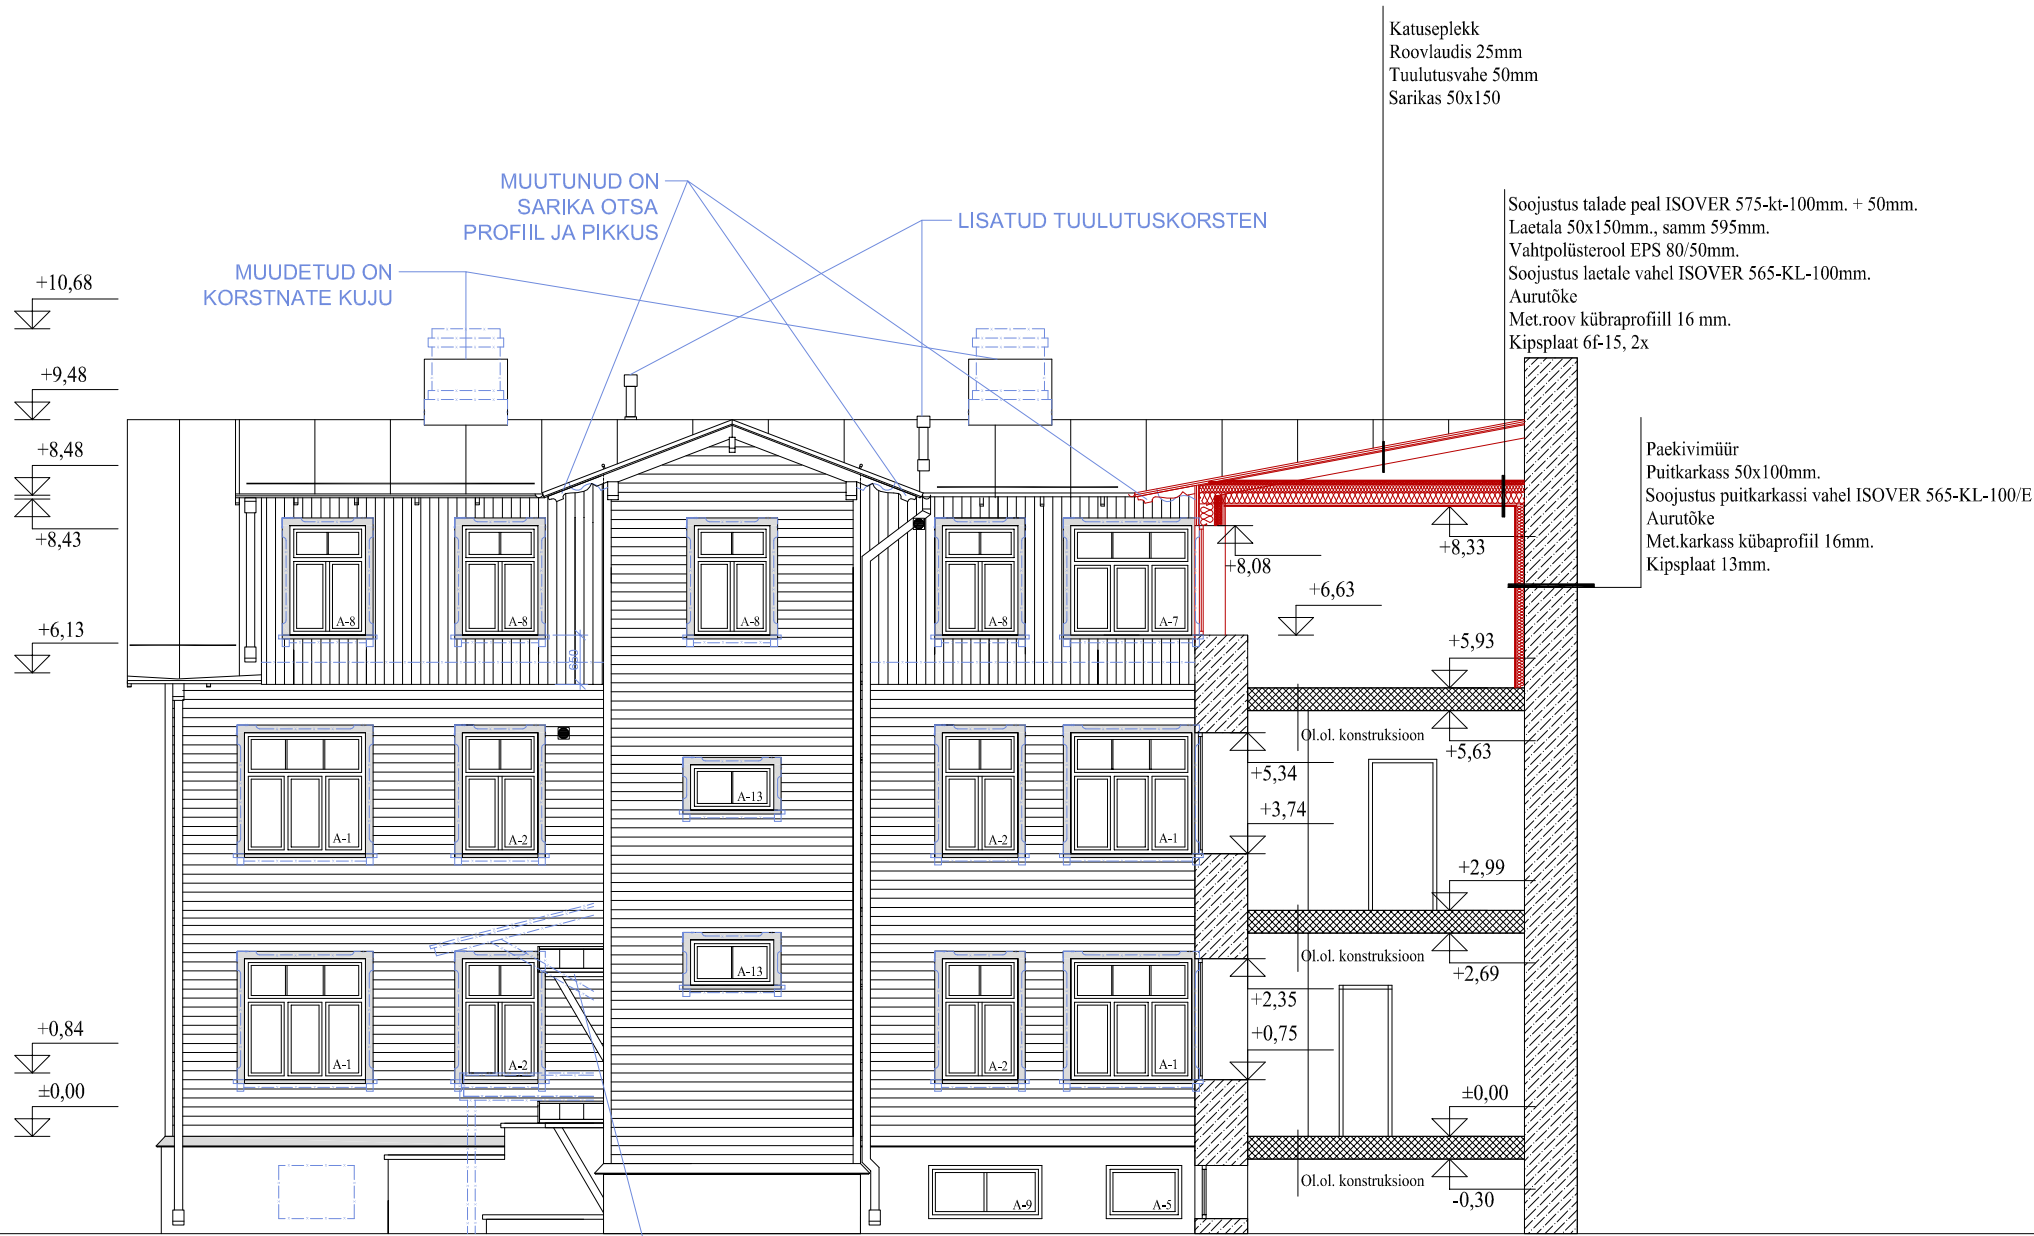

- Sokkel-** paekivisokkel krohvida ja värvida 4990 TIKKURILA FACADE (tumehall)
sokliplekk RAL 7022 (tumehall)
- Puitosad-** seinte horisontaallaudis värvida G085 (helekollane)
vertikaallaudis värvida J085 (liivkollane)
piirdeliistud värvida K107 (lillakasbeezh)
- Katus-** kaetakse Rannila profiilplekiga "Klassik", värv-RR23 (tumehall) tumehall tsinkplekk
(järgmise hoolduse käigus pikaaegse säilimise eesmärgil tuleb katus katta värviga)
sarikaotsad K107 (lillakasbeezh), katuseräästa kattelaud J085 (liivkollane)
- Aknad-** raamid valged, piirdelaud värvida K107 (lillakasbeezh), akende karniisid J161 (helehallid),
keldriaknad J161 (soehallid)
- Uksed-** välisuks L161(soe hall), tahveldused J161(helehallid),
uksepiidad tumedam N167 (pruunikashall)
- Korsten-** krohvitud ja värvitud valgeks
- Vihmaveetorud-** "Rannila", komplektis katusega, värv-RR23 (tumehall) tumehall tsinkplekk

MÄRKUS: Esitatud värvitoonid on antud Tikkurila Monicolor Nova värvikaardi alusel.
Välisseinte ventilatsioonivade väliskatted tasapinnalised, väikesemõõtmelised, neljakandilised
metallist ventilatsioonirestid, värvitud seinapinnaga sama tooni.

TINGMÄRGID:

- Ol.o. puitkonstruktsioonid
- Ol.ol. kivikonstruktsioonid
- Uued konstruktsioonid
- Likvideeritav konstruktsioon võrreldes chitusloa projektiga

MTR-EP40875308-001 23.01.2003; 15.04.2006	Töö nr. A114-0528	AK ENNO ARHITEKTURIBÜROO Ühis-töödru 21 10120 Tallinn, tel/fax 6318 118 info@akennobu.ee
Autor K. Enno	Tellija Raul Leppik	
Assistent D. Kudrjašov	Objekt Põhja-Tallinn Õle tn.8	
Staad. EP	Mööd M 1:100	Lehti 12
		Joonis 9
		Vaade C

Diagonaalprojekt OÜ Kivila tn 7, Kangru alevik, Kiili vald, Harjumaa 75403 registrikood 12950155, MTR EEP003504 tel 5179923, liina.tammaru@gmail.com			Tellija Hr Raul Leppik	Töö nr. 06.17
Arhitekt L. Tammaru			Objekt Õle tn 8, Põhja-Tallinna lo, Tallinn Korterelamu rekonstrueerimine	Möötkava 1:100
			Joonis Vaade "C"	Koostamise kuup 27.07.2017
				Väljatrüki kuup 27.07.2017
				Dok tähis AR-6-03
				Joonise nr A-4M1
				Staadium EP