1. Magistraaltorustik ehitatakse alupex torudest.
2. Magistraaltorustik isoleeritakse vastavalt LVI-RYL 2002 nõuetele.

ø32x3 Toru välisläbimõõt x seina paksus

Torustik lae all

Torustik pinnases

Kuulventiil

Liiniseadeventiil
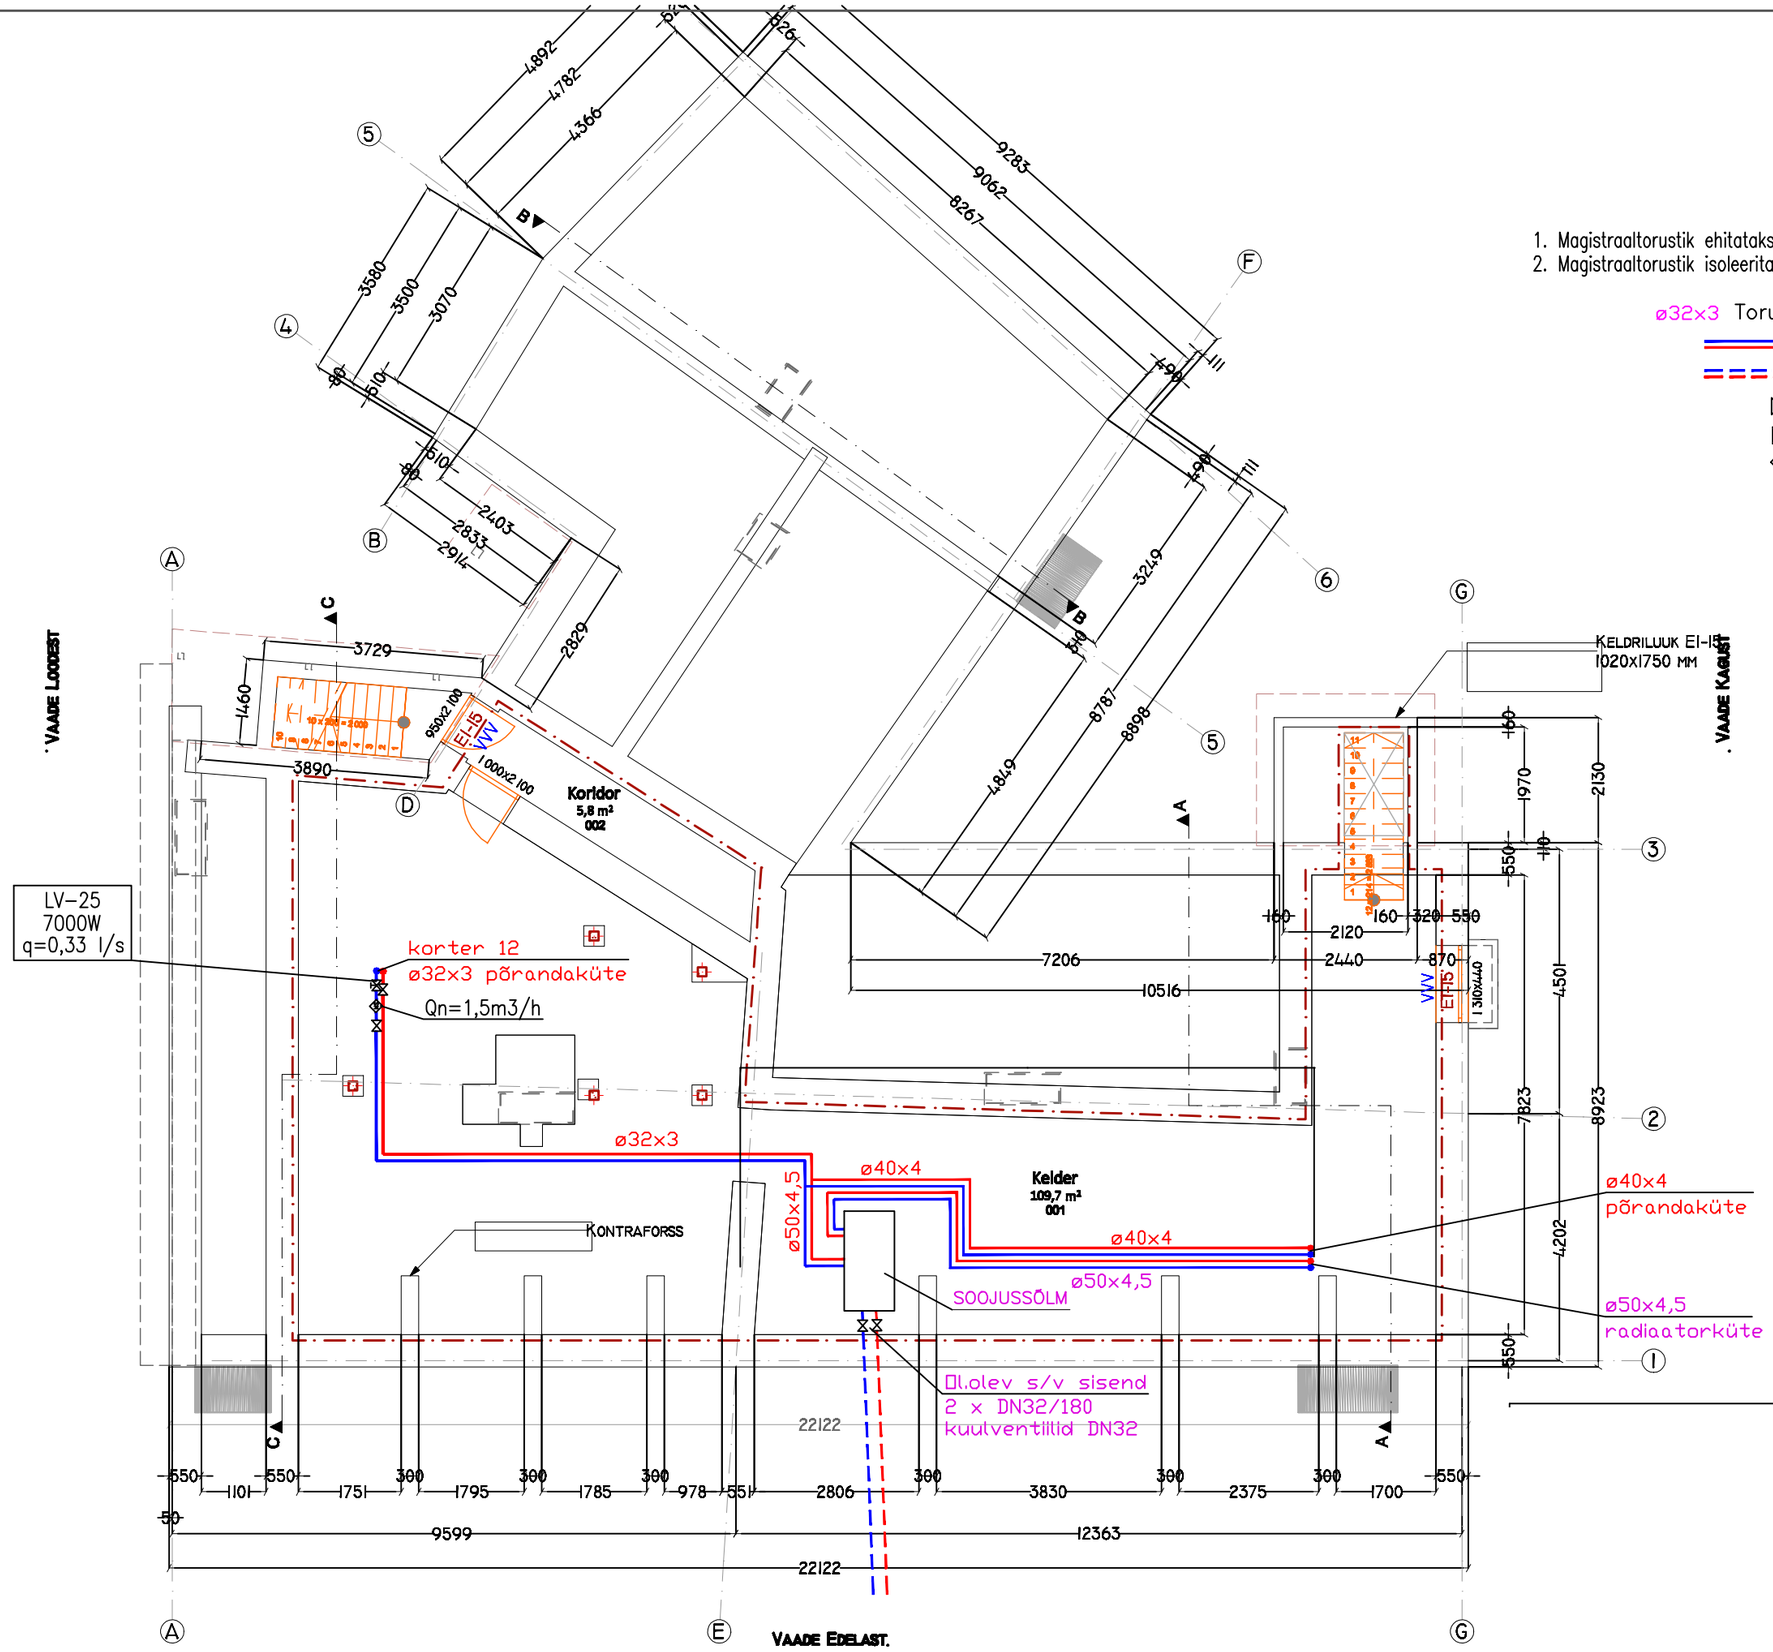
Soojusarvesti