


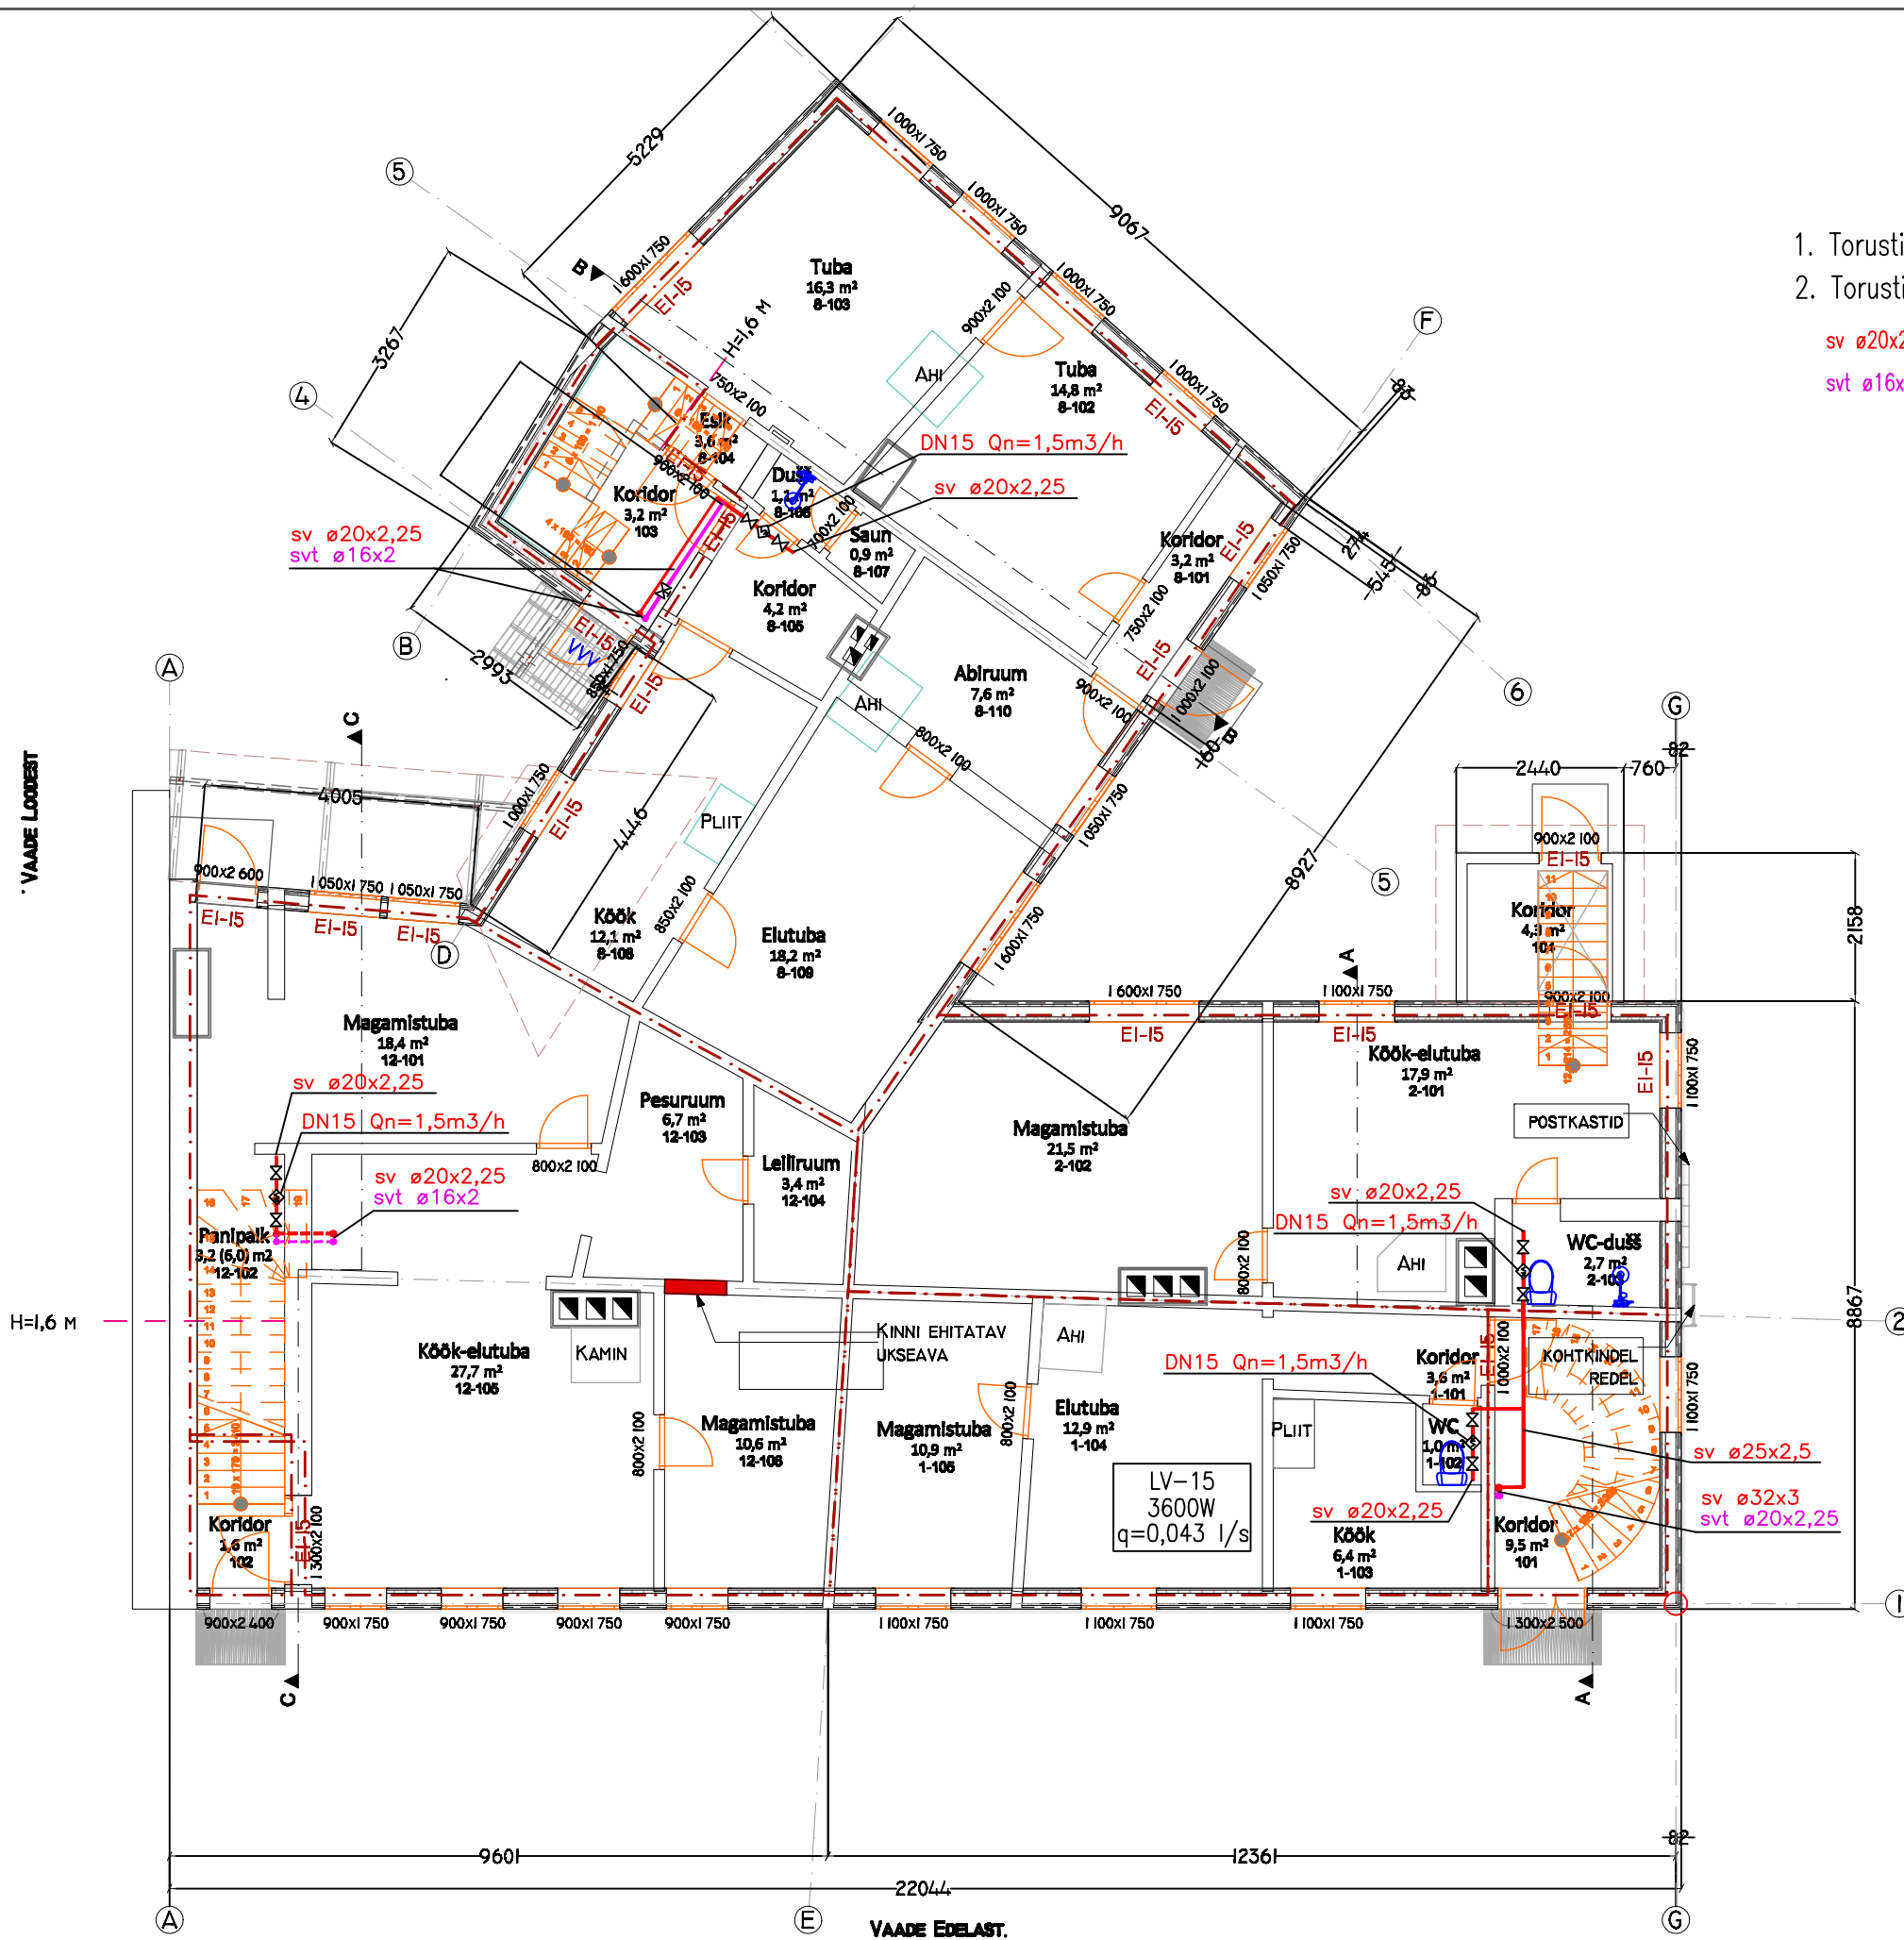

MÄRKUSED:

1. Torustik ehitatakse alupex torudest.
2. Torustik isoleeritakse vastavalt LVI-RYL 2002 nõuetele.

sv ø20x2,25 soe vesi (sv) toru välisläbimõõt x seinapaksus
svt ø16x2 soe vesi (sv) toru välisläbimõõt x seinapaksus