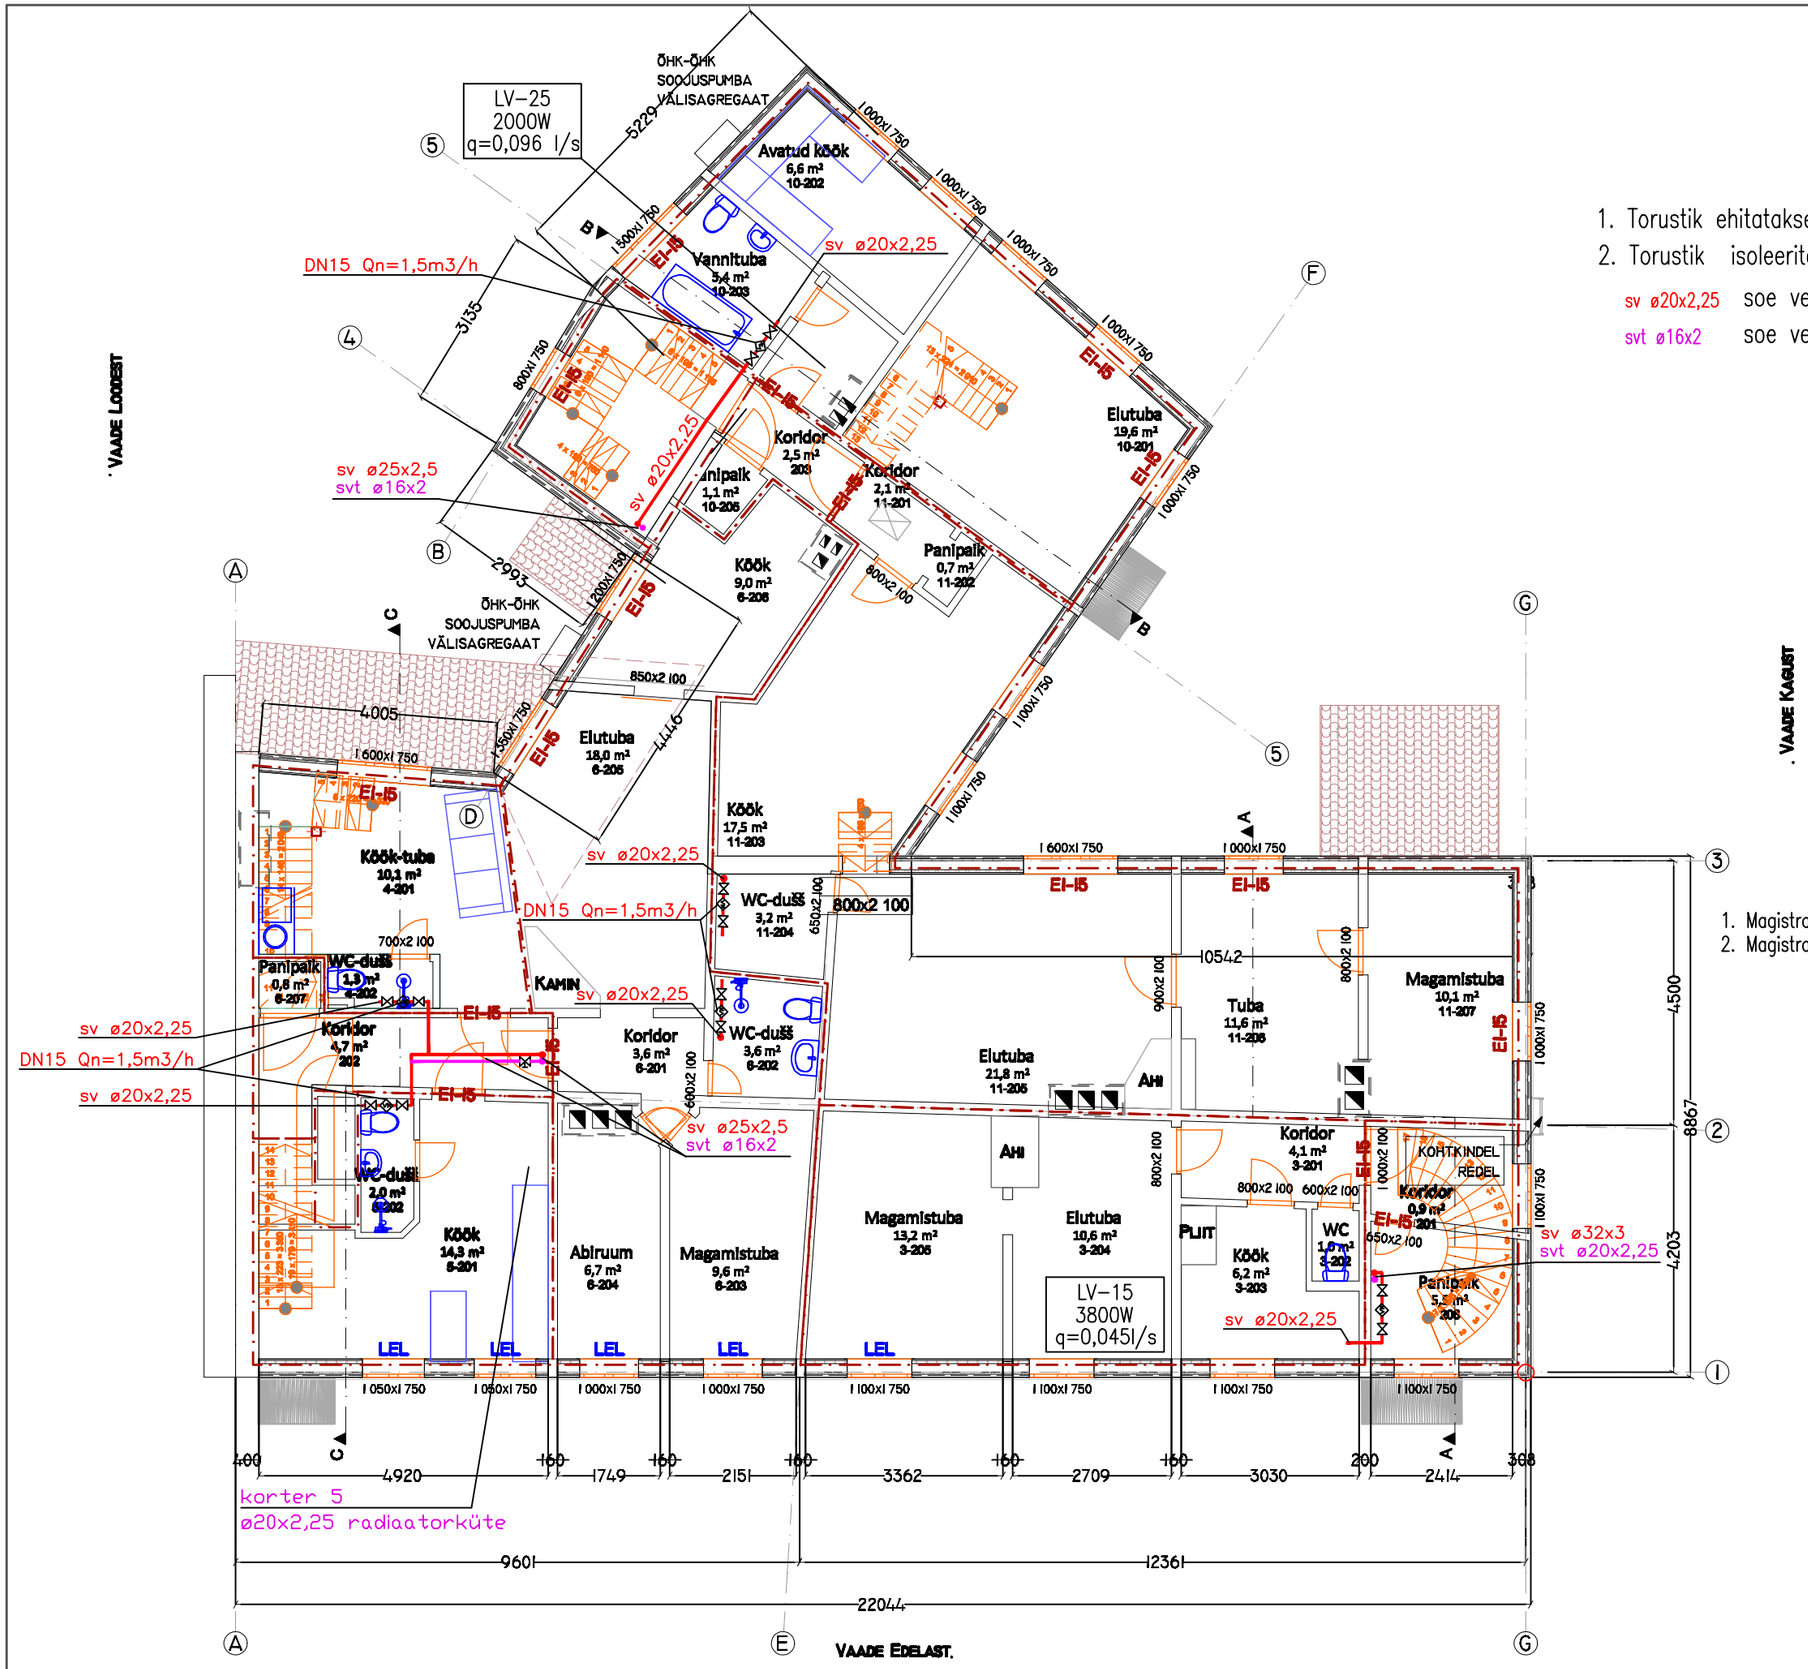

MÄRKUSED:

1. Torustik ehitatakse alupex torudest.
2. Torustik isoleeritakse vastavalt LVI-RYL 2002 nõuetele.

sv ø20x2,25 soe vesi (sv) toru välisläbimõõt x seina paksus

svt ø16x2 soe vesi (sv) toru välisläbimõõt x seina paksus

1. Magistraaltorustik ehitatakse alupex torudest.
2. Magistraaltorustik isoleeritakse vastavalt LVI-RYL 2002 nõuetele.

ø32x3 Toru välisläbimõõt x seina paksus

Torustik lae all

Kuulventiil

Liiniseadeventiil

Soojusarvesti