


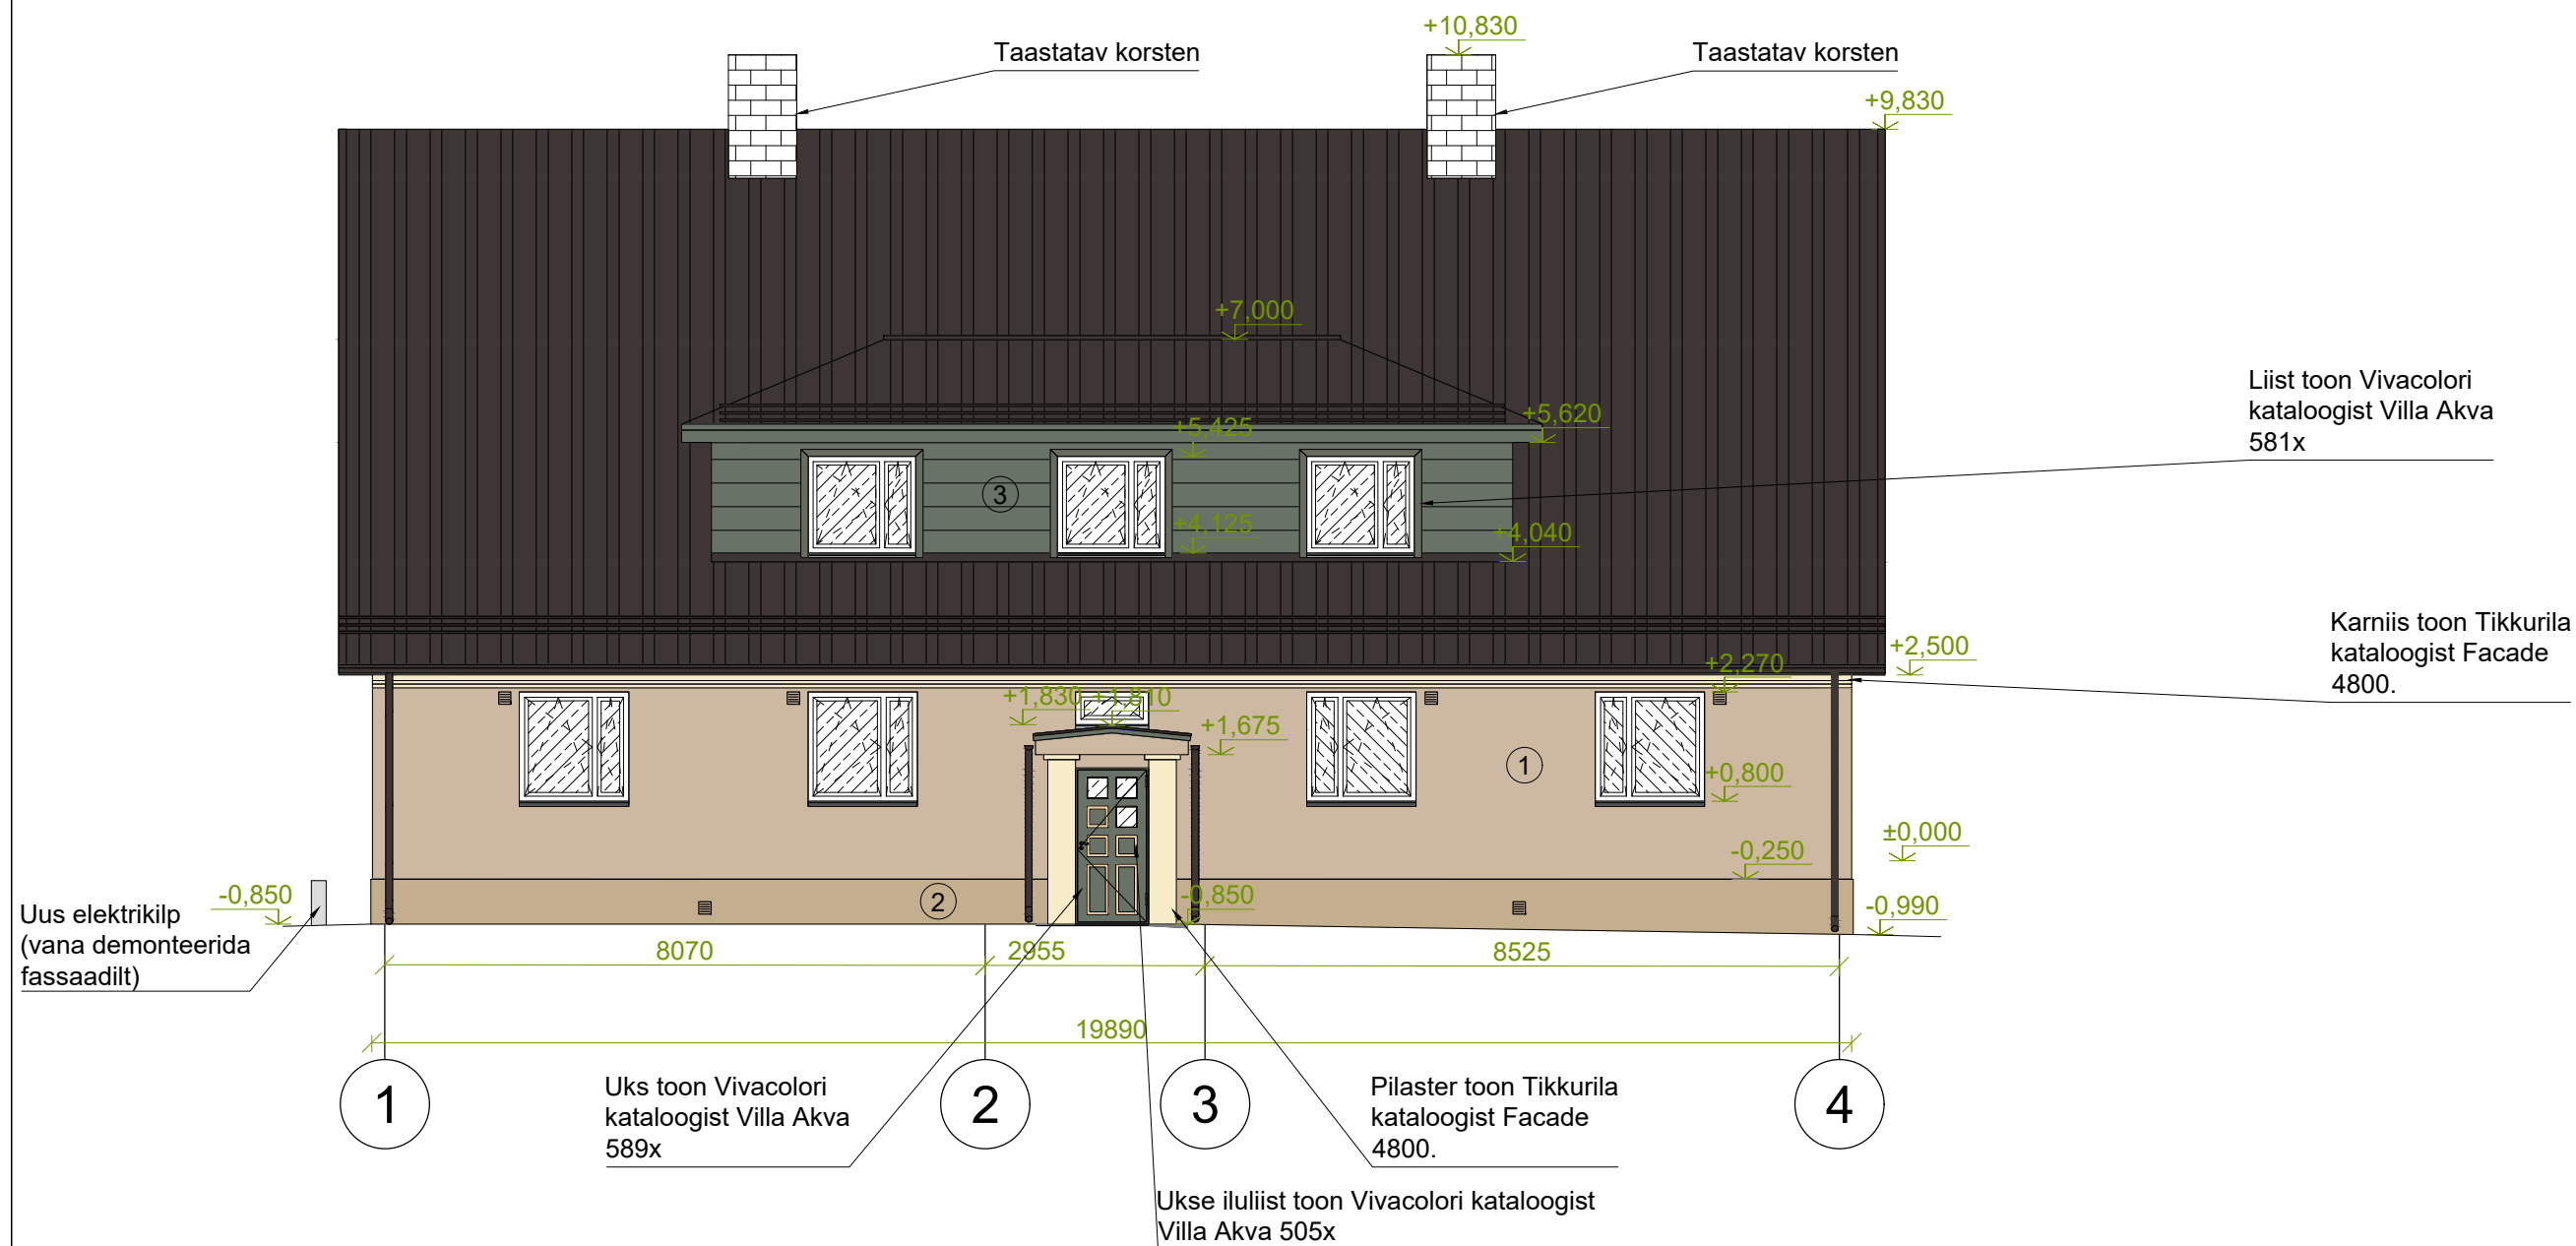

Viimistlus:

- ① Fassaadi põhitoon - toonitud silikoonkrohv. Toon Tikkurila kataloogist 60.H459 Chai
- ② Sokkel - toonitud silikoonkrohv. Toon Tikkurila kataloogist 62.J459 Sisal A2.
- ③ Puidust välisseinad, räästakast, terrassi piirded, viilulauad. Puiduvärv, Toon Vivacolori kataloogist Villa Akva 589x
- Projekteeritav katusekate laineplaat Cembrit Poola eterniit, lumetõkked, käiguteed, vihmaveesüsteem ja katuseplekid. Toon tumepruun RR32.
- Projekteeritavad aknaplekid -Toon helehall RR21
- Projekteeritav karniis ning pilastrid, Toon Tikkurila kataloogist Facade 4800.
- Projekteeritavad akende piirdeliistud. Puiduvärv toon Vivacolori kataloogist Villa Akva 505x
- Värskeõhuklapid värvida ümbritseva fassaadi tooni.
- Terrassi põrand ning terrassi trepp jätta olemasolevasse tooni.