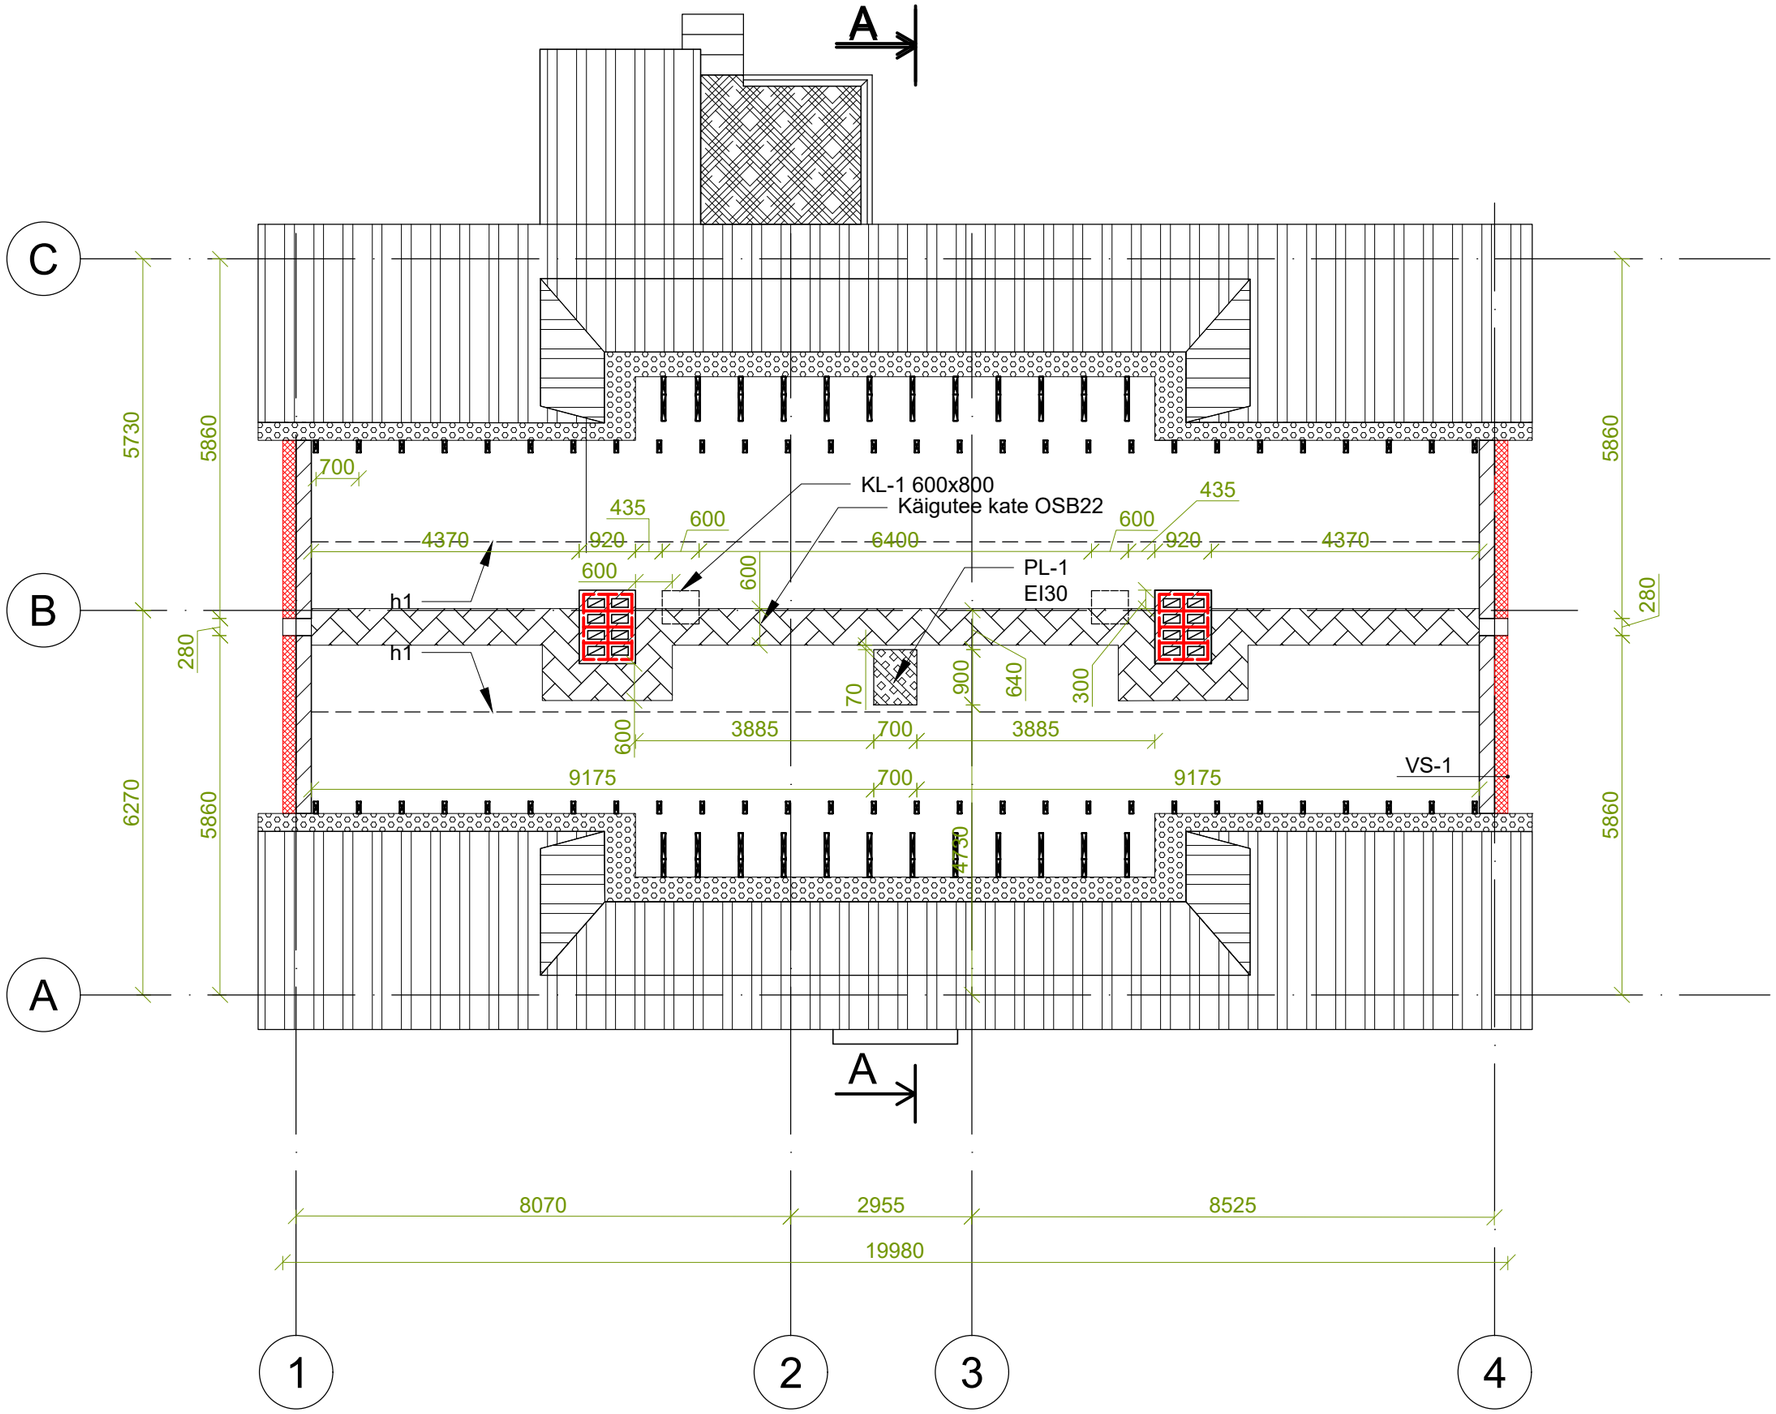

Märkus: Tegemist on hoone soojustamise ja fassaadide rekonstrueerimise projektiga ning hoone väljakujunenud ruumilahenduse osas muudatusi ette ei nähta.

TINGMÄRGID:

- Mineraalvill
- Olemasolev konstruktsioon
- Käigutee
- Projekteeritav katusekate Laineplaat Cembrit Poola eterniit
- h1 - Kõrgus pusitevilla kihist sarika alla 1,6 m. Projekteeritava katuse kihid
- Tuletõkkesektsiooni piir EI60

Märkused:
Puhastada pööning prügist ning mustusest. Vinskapi osas eemaldada olemasolev soojustus. Eemaldada olemasolev pööninguluuk ning otsaseintes paiknevad restid. Paigaldada uus EI30 pööninguluuk ning rajada 600mm laiune käigutee. Käigutee ning pööninguluugi ümber ehitatav kast peavad paigaldatavast soojustuskihist vähemalt 50mm kõrgemale ulatuma. Pööning soojustada 400mm paksuse puistevilla kihiga. Asendada olemasolevad restid uute restidega.Olemasolev katusekate eemaldada. Vahetada roovitus ja kahjustatud sarikad tugevdada. Sarikatele kinnitada distantsliist 45x45, aluskate ning distantsliist 25x50mm . Roovitus 32x95 kinnintada sammuga 550mm. Uueks katusekatte materjaliks on Laineplaat Cembrit Poola eterniit .

BST projekt

TELLIJA / ESINDAJA	KÜ Valdeku 162				
OBJEKT	Korterelamu rekonstrueerimine				
AADRESS	Harjumaa, Tallinn, Nõmme linnaosa, Valdeku tn 162.				
JOONISE NIMETUS: Pööningu plaan			PROJEKTEERIJA: Andrei Vassiljev	ALLKIRI	KUUPÄEV: 20.07.2017
PROJEKTI NR: P-1601	JOONISE NR: AR-5-04	PROJEKTI ETAPP: PÕHIPROJEKT	MÕÕTKAVA: 1:100	ARHITEKT: Kaupo Paabo	ALLKIRI / KUUPÄEV: 20.07.2017

BST Projekt OÜ | Reg. nr. 14122439 | Nisu 25-22, Tallinn | info@bstprojekt.ee | www.bstprojekt.ee