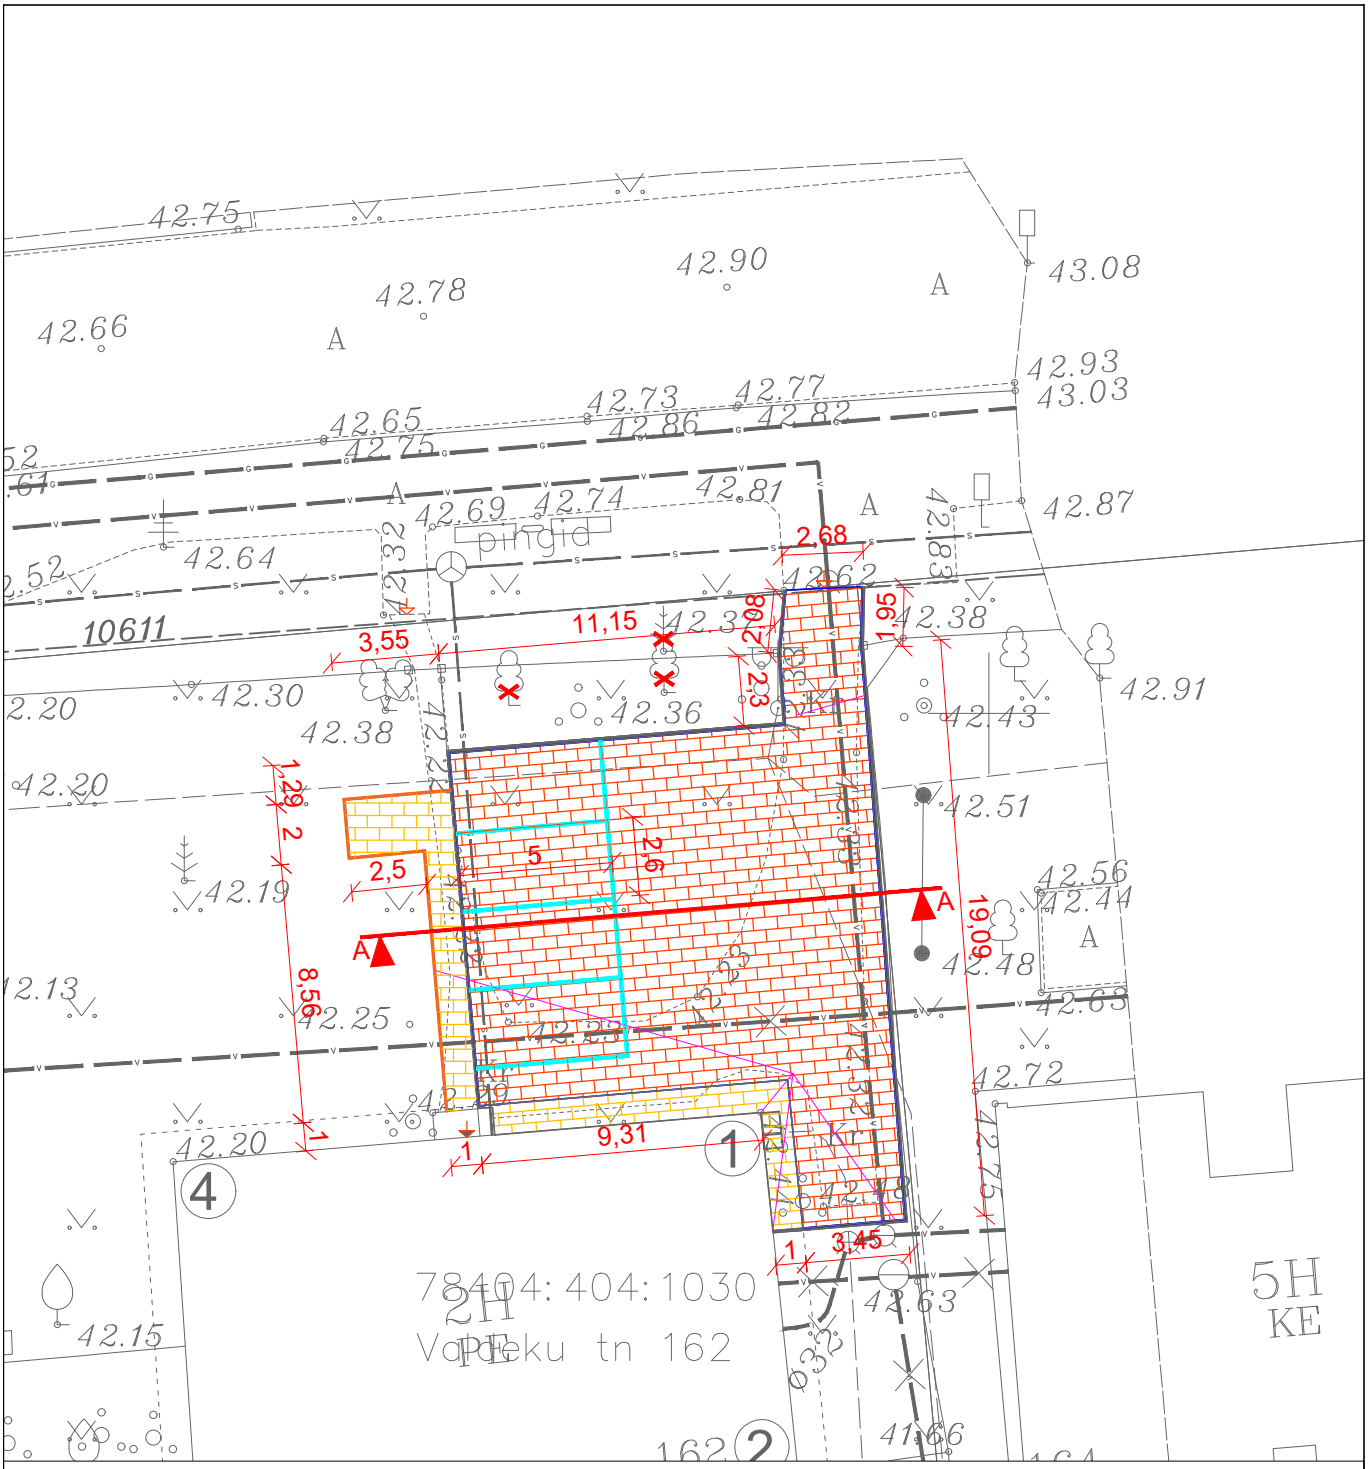

TINGMÄRGID

- Projekteeritav parkla nunnakivi 210x105x60 toon hall
- Projekteeritav kõnnitee nunnakivi 210x105x60 toon hall
- Projekteeritav parkla äärekivi
- Projekteeritav kõnnitee äärekivi
- Projekteeritav parkimisjooni

TELLIJA / ESINDAJA	KÜ Valdeku 162
OBJEKT	Koerterelamu rekonstrueerimine
AADRESS	Harjumaa, Tallinn, Nõmme linnaosa, Valdeku tn 162

JOONISE NIMETUS	PROJEKTEERIJA	ALLKIRI	KUUPÄEV
Parkla plaan	Andrei Vassiljev		20.07.2017

PROJEKTI NR	JOONISE NR	PROJEKTI ETAPP	MÕÕTKAVA	ARHITEKT	ALLKIRI	KUUPÄEV
P-1601	AR-4-02	PÕHIPROJEKT	1:250	Kaupo Paabo		20.07.2017

BST Projekt OÜ | Reg. nr. 14122439 | Nisu 25-22, Tallinn | info@bstprojekt.ee | www.bstprojekt.ee