


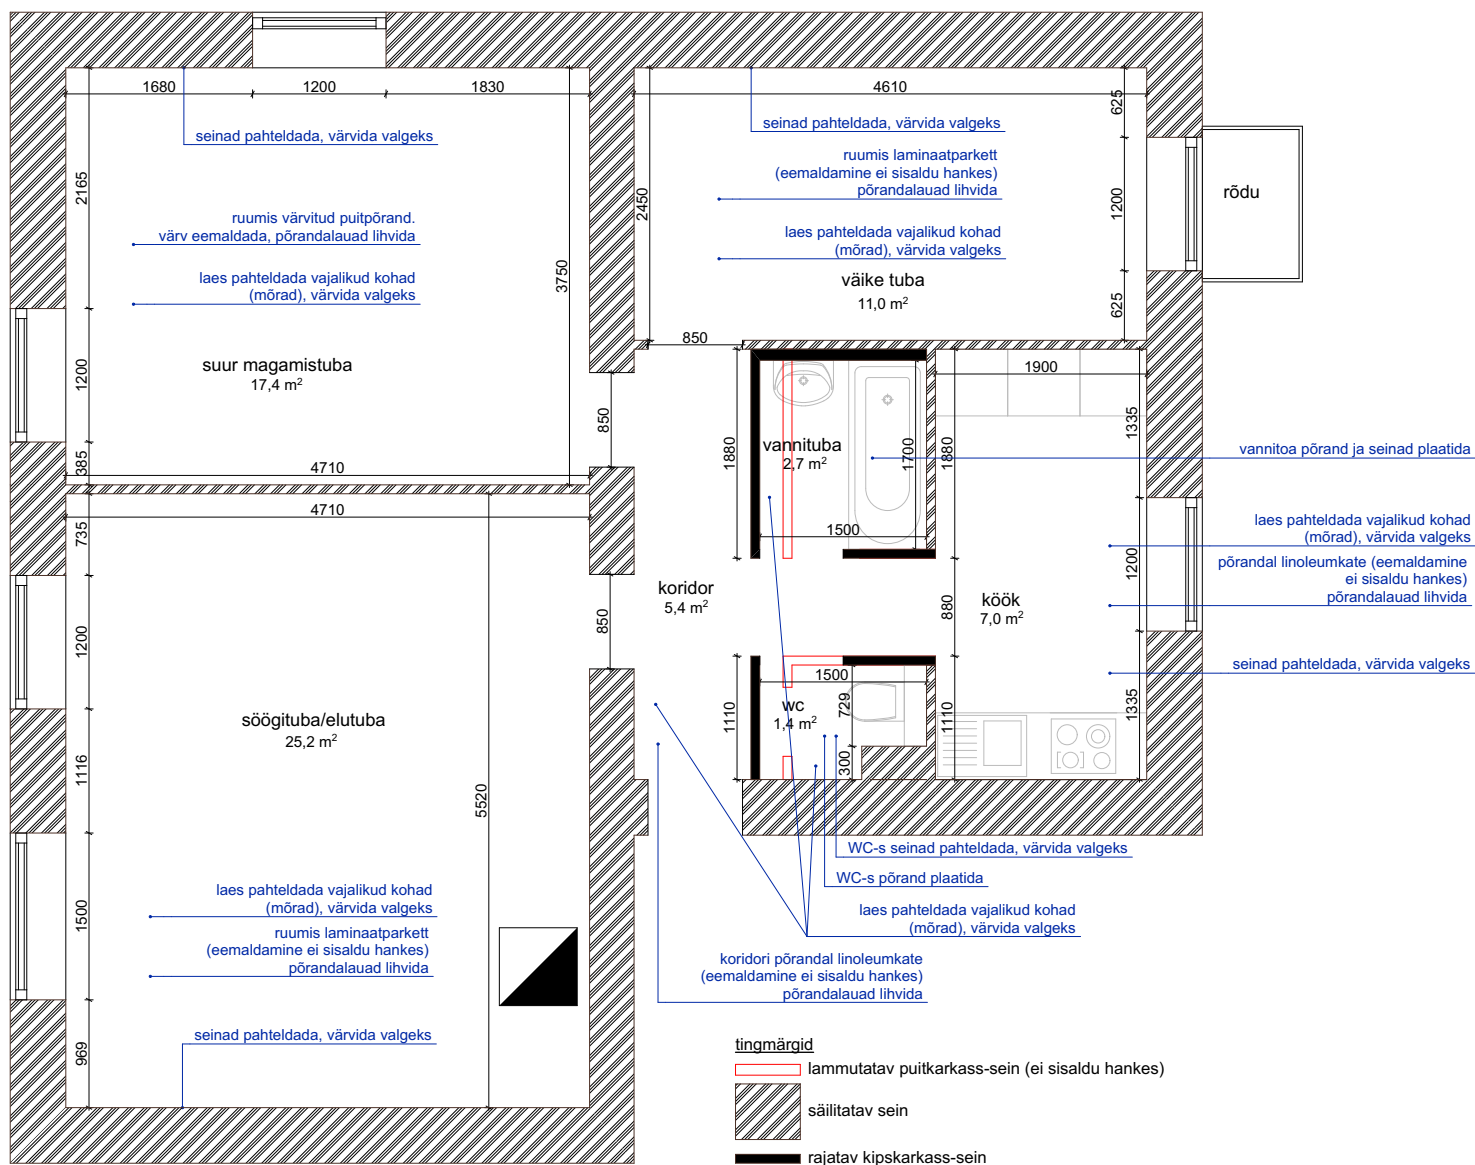

Lisaks:

*kogu korteris uus elektrijuhtmetistik vedada, paigaldada uued pistikud ja lülitid