


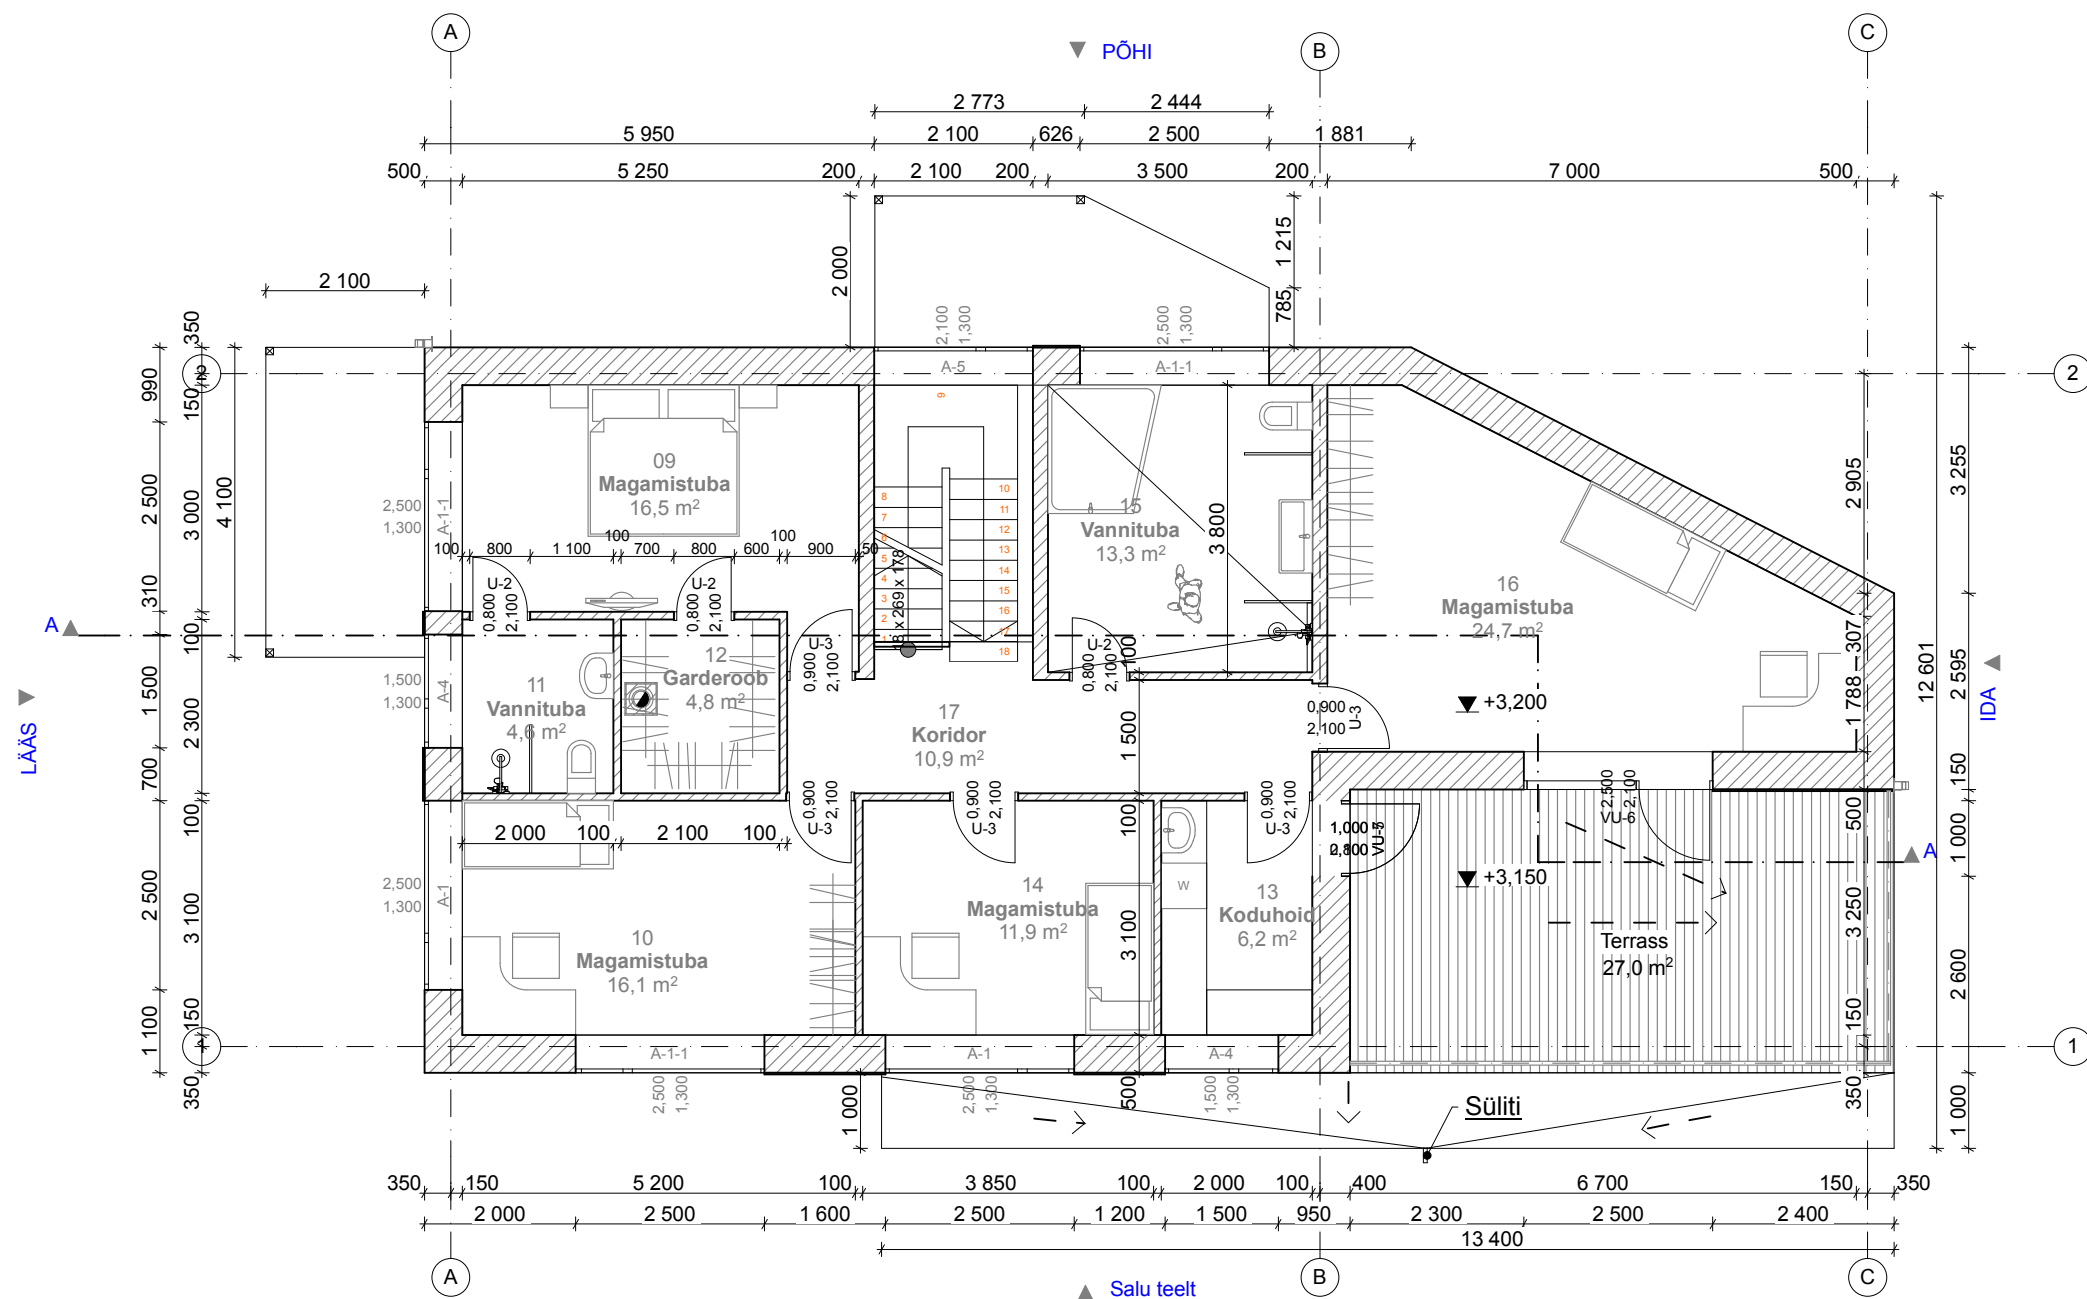

2.KORUSE PLAAN

M1:100 2. KORRUSE PLAAN		JOONIS NR.	4
JOONIS	ÜKSIKELAMU EHITUSPROJEKT	KUUPÄEV	12.10.2015
STADIUM	EELPROJEKT		
JOONESTAS	F		
VASTUTAV SPETSIALIST	F		
KINNISTU OMANIK			
TELLIJA			