


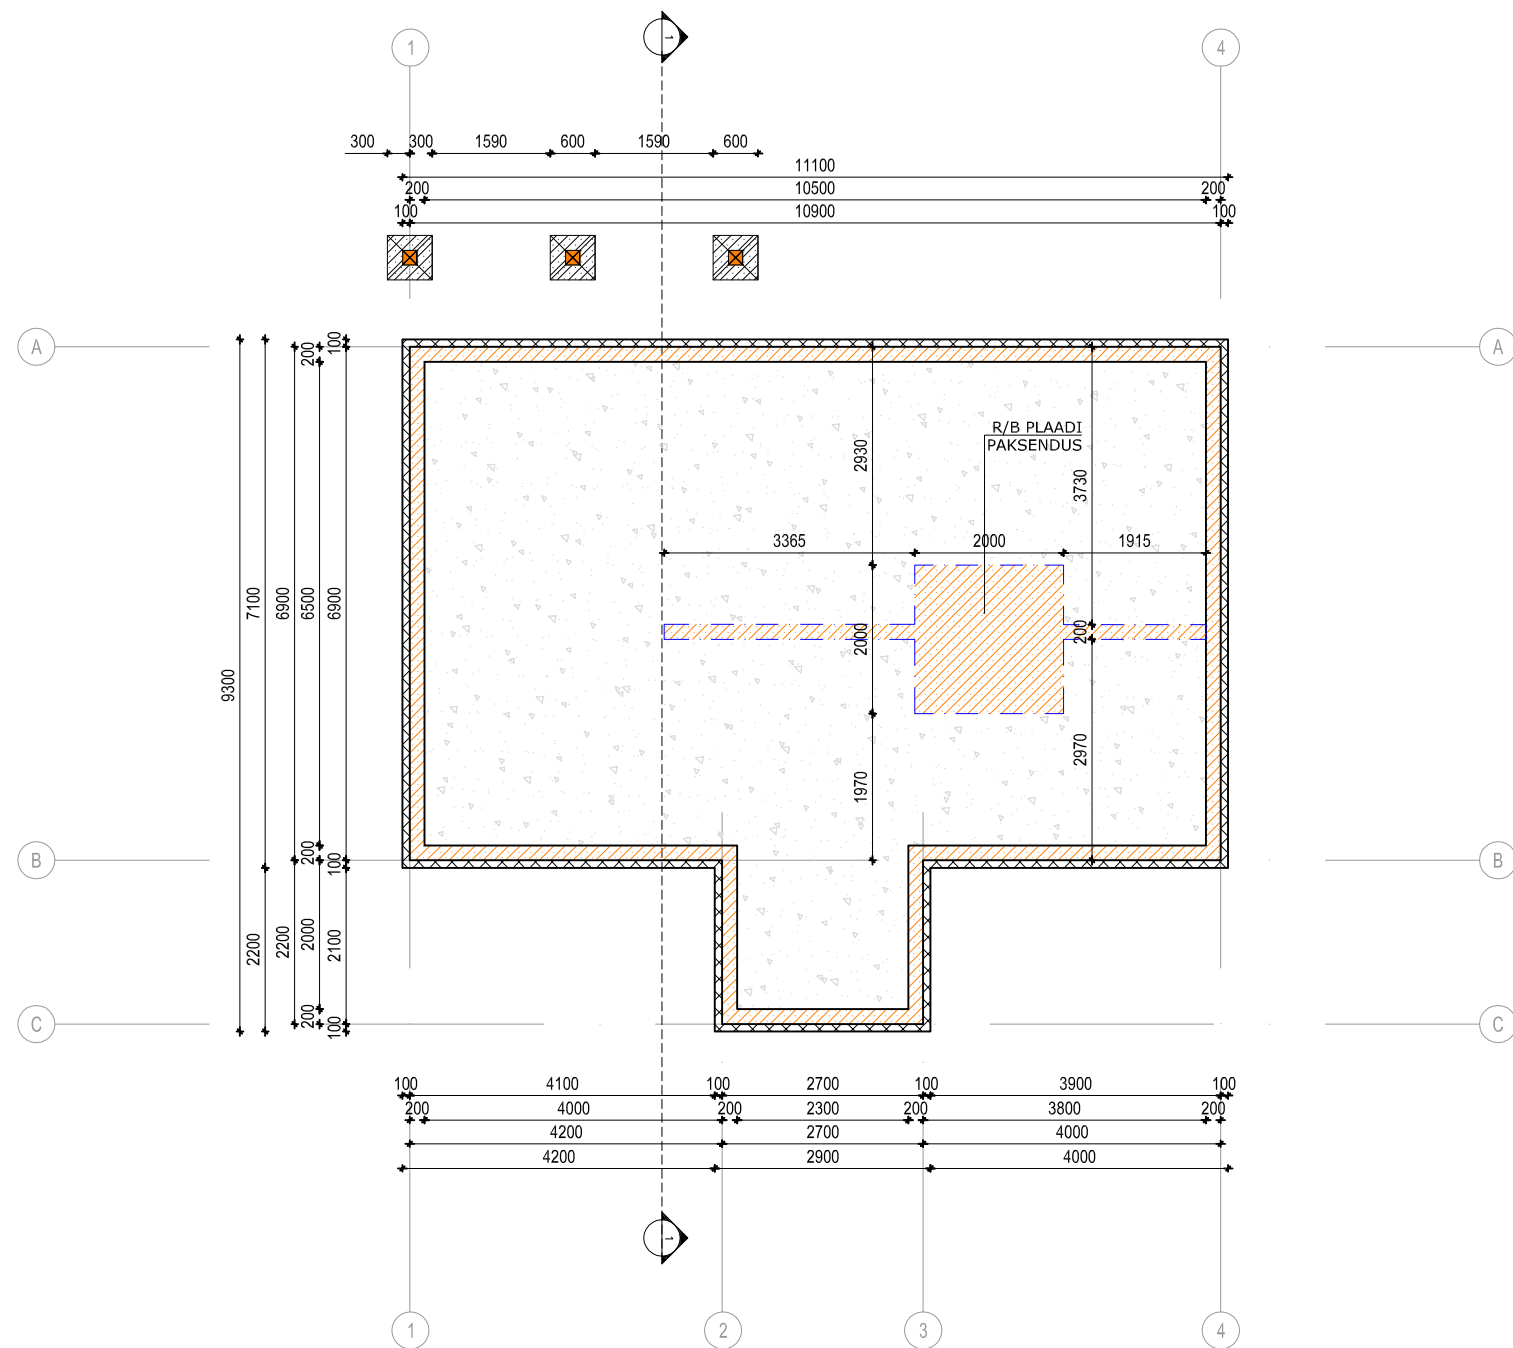

TINGMÄRGID:



Projekteeritud Columbia poolplokist vundament 190x190mm



Projekteeritud taldmik r/b taldmik

MÄRKUSED:

1. Vundamendi plaan on selgitava iseloomuga ja ei baseeru kinnistu geoloogilistel uuringutel. Plaatvundamendi armeering ning kandekonstruktsioonide parameetrid täpsustada vastavalt täiendavatele geoloogilistele pinnase uuringutele ja ehitusinseneri arvutustele.Vundament lahendatakse ja antakse täpsed tööjuhised konstruktiivse osa tööprojektiga.
2. Kõik mõõdud tuleb täpsustada ehitajal ja toodete valmistajatel kohapeal.
3. Soojustatud plaatvundamendi rajamiseks kasutatakse spetsiaalset vahtpolüstüreen EPS200 100mm paksust L-plokki. Vundamendi plaat valatakse armeeritud betoonist. Taldmiku alla tehakse tihendatud dreniv killustikalus min 200mm.
4. Külmakergete eest kaitstakse taldmik 100mm paksuse horisontaalse plaatsoojustusega, mis paigaldatakse mööda perimeetrit 1.0m laiuselt.