



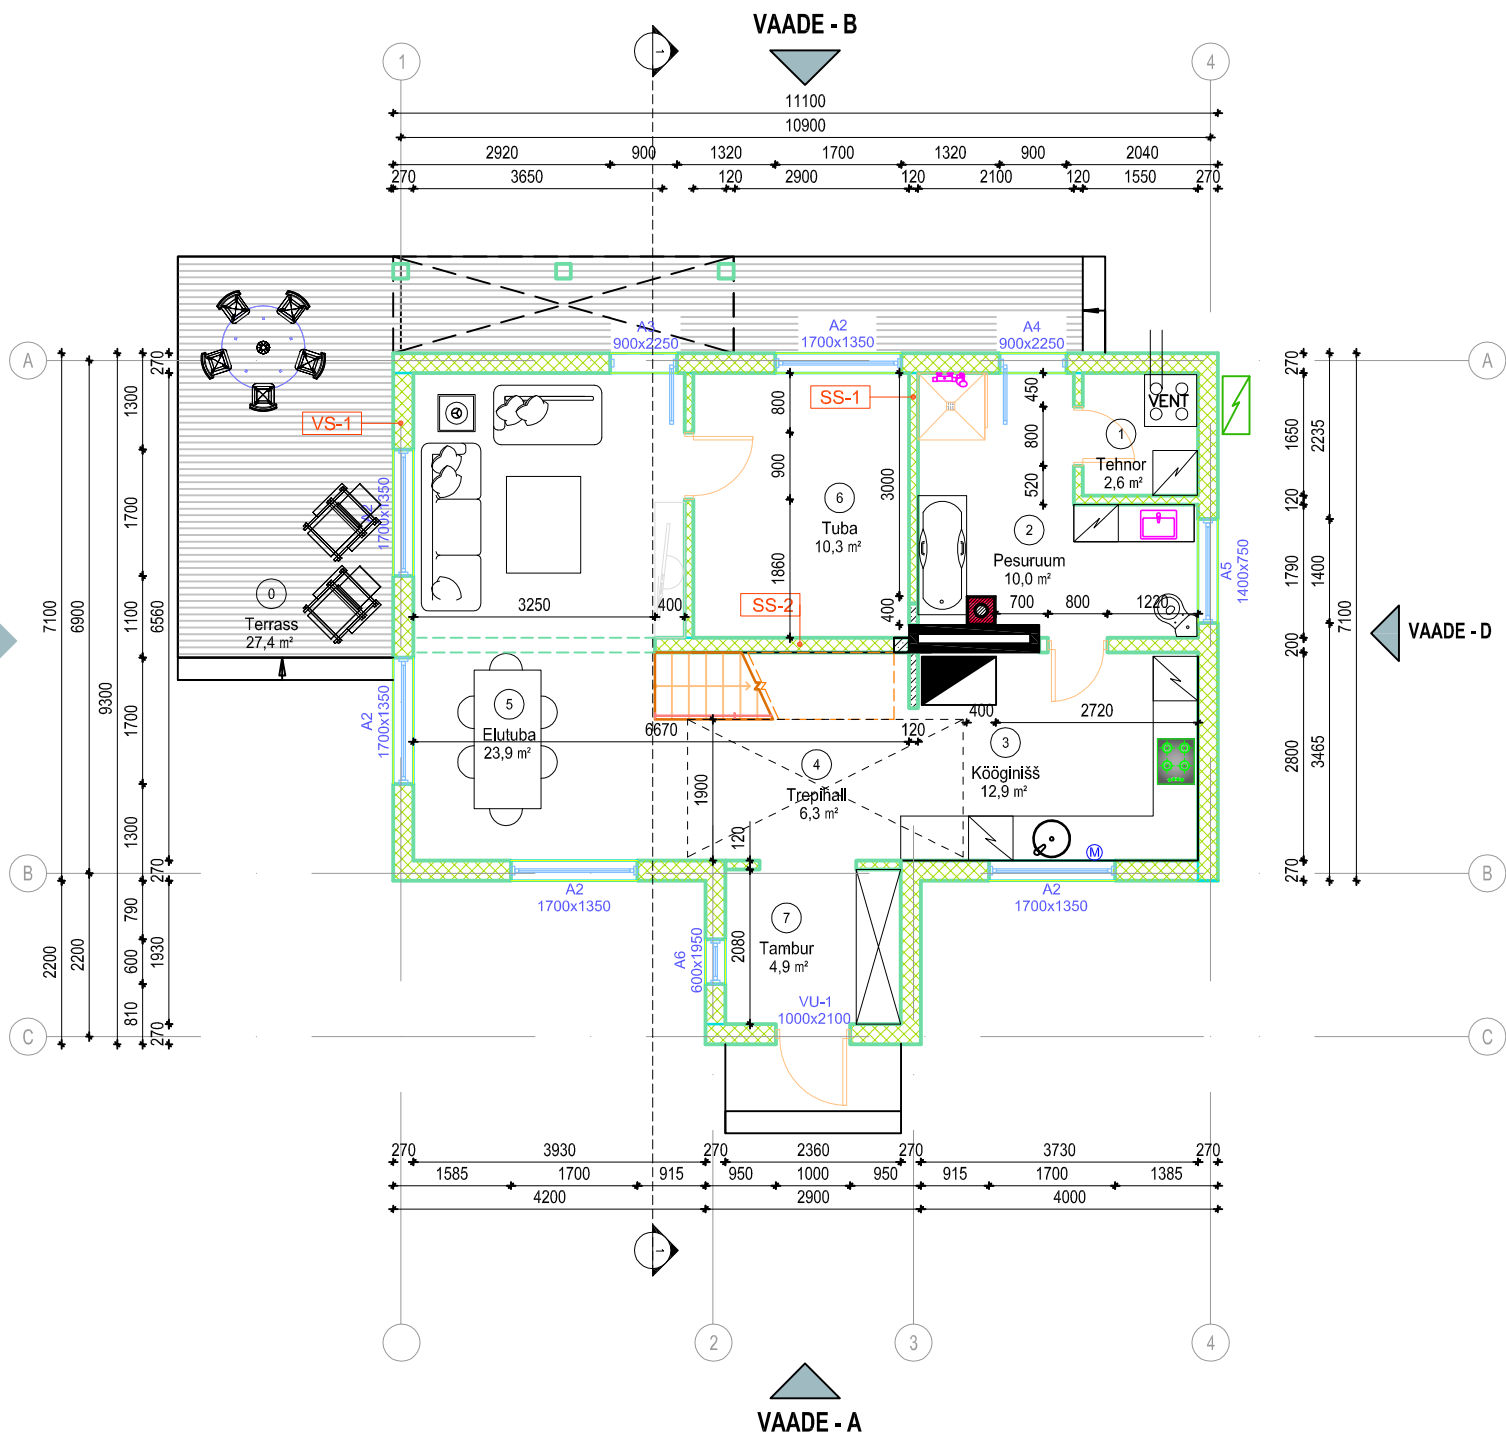


VS-1, Välisein M1:20

Voodrilaudis 22X120mm
Vertikaalne roov 22x45mm / tuulutus
Sulundiga puitlaastplaat 10mm
Roov 45x45mm, PUR soojustus 50mm
Karkass 45x145mm, s600mm + PUR soojustus 150mm
Tuulutusliist 18x45mm
Kipsplaat GN/GEK 12mm
Siseviimistlus

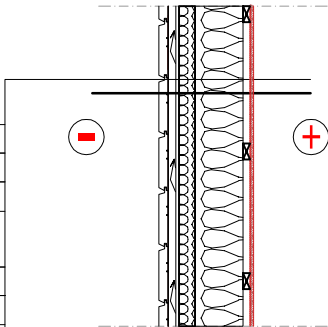


SS-2, M1:20

Kipsplaat 12mm
Puitlaastplaat 10mm
Puitkarkass 45x145mm
Kivivill 150mm
Puitlaastplaat 10mm
Kipsplaat 12mm

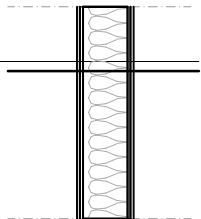

SS-1, M1:20

Kipsplaat 12mm
Puitkarkass 45x95mm
Kivivill 100mm
Kipsplaat 12mm

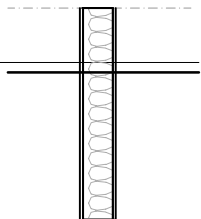

TINGMÄRGID:

- Elektri jaotuskilbi asukoht
- Veesõlme asukoht
- Õhk-vesi soojuspumba välisosa

MÄRKUSED:

- Kõik mõõdud tuleb täpsustada ehitajal ja toodete valmistajatel kohapeal.
- Kui koostatud jooniste ja tegelikkuse vahel ilmnevad vastuolud peab töövõtja hankima enne tööde teostamist informatsiooni tellijalt või jooniste koostajalt.
- Alusmüüride armeering ning kandekonstruksioonide parameetrid täpsustada vastavalt täiendavatele geoloogilistele pinnase uuringutele ja ehitusinseneri arvutustele.
- Korstna ehitamisel tagada läbiviigu tulepüsivus vastavalt korstna tootja juhiste. Kamina paigaldamisel tagada nõutud tuleohutusekujad. Korstnapits katta ilmastikumõjude eest korstna mütsiga.
- Pesuruumide seinad töödeldakse 2x niiskustõkke vööbaga ja plaaditakse. Samuti tuleb niiskustõkkega vööbata kööginissi jäävad seinad.
- Avatäidete tähised antud avatäidete septifikatsiooni joonisel.
- Hoone soojustuseks kasutatakse suletud pooridega Polüuretaanvahtu (PUR)