



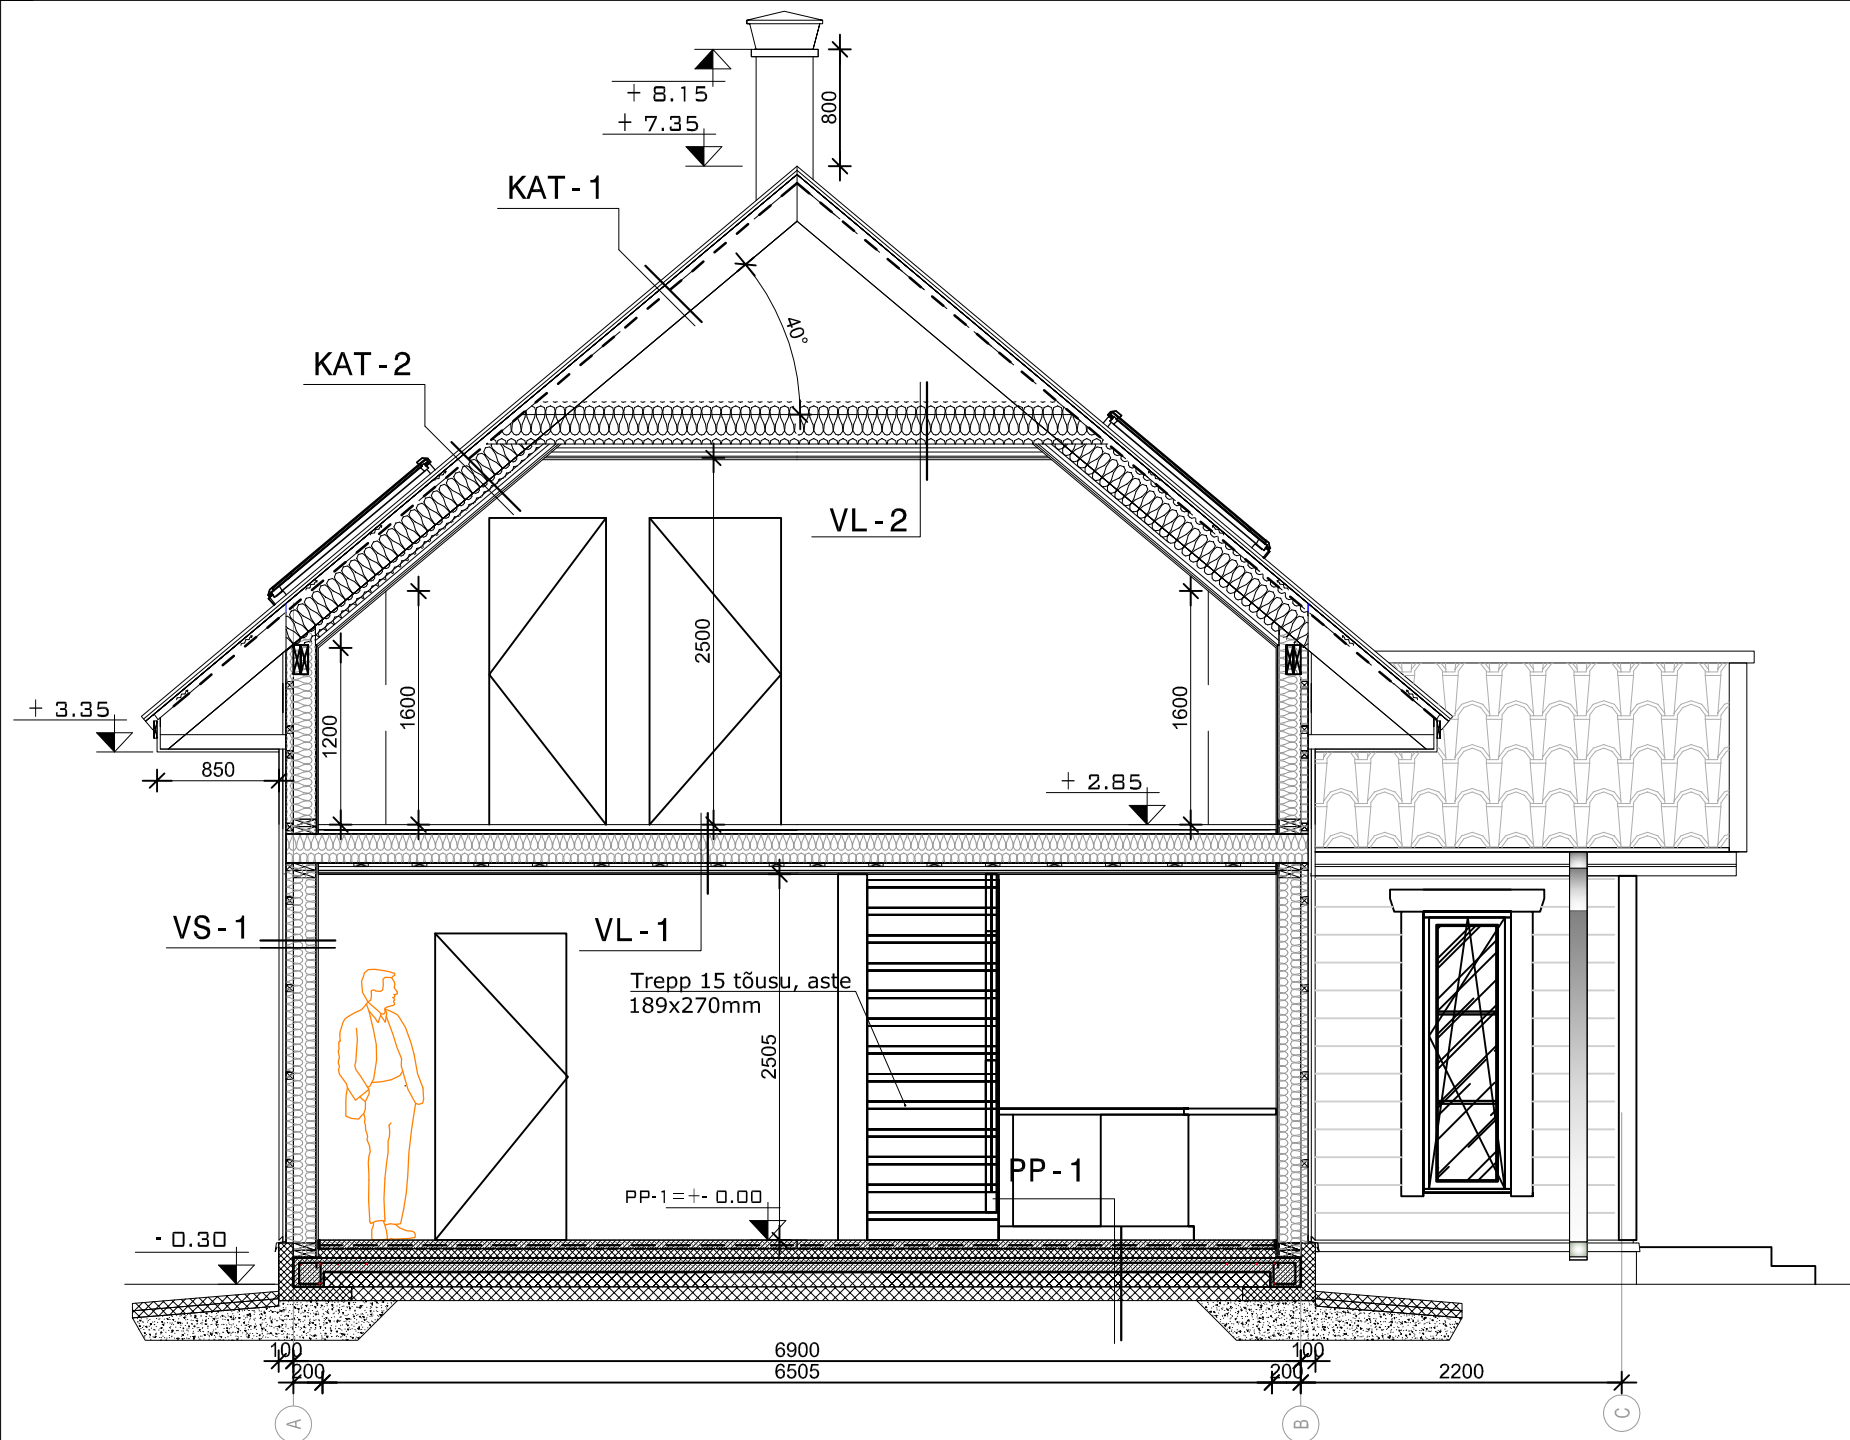


⊖ Sõlm S1 M1:20 ⊕

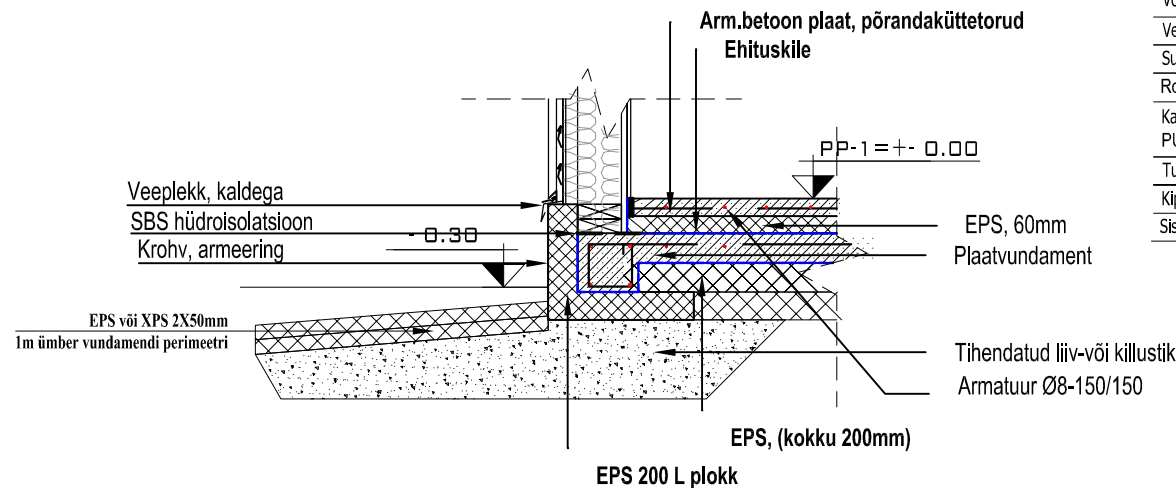

VS-1, Välisein M1:20

Voodrilaudis 22X120mm
Vertikaalne roov 22x45mm / tuulutus
Sulundiga puitlaastplaat 10mm
Roov 45x45mm, PUR soojustus 50mm
Karkass 45x145mm, s600mm + PUR soojustus 150mm
Tuulutusliist 18x45mm
Kipsplaat GN/GEK 12mm
Siseviimistlus

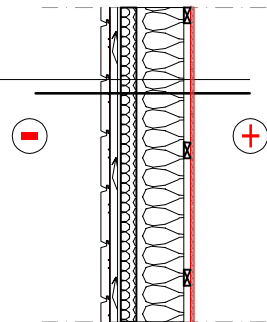

Tähis	Konstruktsioonitüübi skeem - KATUS M1:20												
KAT-1	<table><tr><td>Terasprofiilplekk, Klassik</td></tr><tr><td>Roovitis 22x100mm, S=vastavalt tootja juhistele</td></tr><tr><td>Tuulutusliist45x45mm</td></tr><tr><td>Aluskattekle</td></tr><tr><td>Katuse puitfermid - määratakse konstruktiivse osa projektiga</td></tr></table>	Terasprofiilplekk, Klassik	Roovitis 22x100mm, S=vastavalt tootja juhistele	Tuulutusliist45x45mm	Aluskattekle	Katuse puitfermid - määratakse konstruktiivse osa projektiga							
Terasprofiilplekk, Klassik													
Roovitis 22x100mm, S=vastavalt tootja juhistele													
Tuulutusliist45x45mm													
Aluskattekle													
Katuse puitfermid - määratakse konstruktiivse osa projektiga													
Tähis	Konstruktsioonitüübi skeem - Katus M1:20												
KAT-2	<table><tr><td>Terasprofiilplekk</td></tr><tr><td>Roovitis 22x100mm</td></tr><tr><td>Tuulutusliist 45x45mm</td></tr><tr><td>Hingav aluskattekle</td></tr><tr><td>Puidust sarikas 45x195mm, PUR soojustus 200mm</td></tr><tr><td>Puidust roovitis 45x45mm, PUR soojustus 50mm</td></tr><tr><td>Puitlaastplaat 10mm,</td></tr><tr><td>Metall-profiil (CD 60 laeprofiil) 2x28mm</td></tr><tr><td>Kipsplaat GF, 2 x 12 mm Viimistlus vastavalt sisekujundusele</td></tr></table>	Terasprofiilplekk	Roovitis 22x100mm	Tuulutusliist 45x45mm	Hingav aluskattekle	Puidust sarikas 45x195mm, PUR soojustus 200mm	Puidust roovitis 45x45mm, PUR soojustus 50mm	Puitlaastplaat 10mm,	Metall-profiil (CD 60 laeprofiil) 2x28mm	Kipsplaat GF, 2 x 12 mm Viimistlus vastavalt sisekujundusele			
Terasprofiilplekk													
Roovitis 22x100mm													
Tuulutusliist 45x45mm													
Hingav aluskattekle													
Puidust sarikas 45x195mm, PUR soojustus 200mm													
Puidust roovitis 45x45mm, PUR soojustus 50mm													
Puitlaastplaat 10mm,													
Metall-profiil (CD 60 laeprofiil) 2x28mm													
Kipsplaat GF, 2 x 12 mm Viimistlus vastavalt sisekujundusele													
Tähis	Konstruktsioonitüübi skeem - VAHELAGI M1:20												
VL-1	<table><tr><td>Põrandakate vastavalt ruumile (parkett / keraamiline plaat)</td></tr><tr><td>Märgades ruumides katte all hüdroisolatsioon (2x niiskustõke)</td></tr><tr><td>Tasandus ca 25mm - põrandaküttetorud</td></tr><tr><td>Hüdroisolatsioon: ehituskile, jätkud 200mm ülekattega</td></tr><tr><td>Puitlaastplaat 22mm</td></tr><tr><td>Puidust vahelaetad 95x220mm, kivivill 200mm</td></tr><tr><td>Puidust roovitis 22x100mm, s=400mm</td></tr><tr><td>Metall-profiil (CD 60 laeprofiil) 28mm</td></tr><tr><td>Kipsplaat GF, 2 x 12 mm (karkassiga ripplagi)</td></tr><tr><td>Viimistlus vastavalt sisekujundusele</td></tr></table>	Põrandakate vastavalt ruumile (parkett / keraamiline plaat)	Märgades ruumides katte all hüdroisolatsioon (2x niiskustõke)	Tasandus ca 25mm - põrandaküttetorud	Hüdroisolatsioon: ehituskile, jätkud 200mm ülekattega	Puitlaastplaat 22mm	Puidust vahelaetad 95x220mm, kivivill 200mm	Puidust roovitis 22x100mm, s=400mm	Metall-profiil (CD 60 laeprofiil) 28mm	Kipsplaat GF, 2 x 12 mm (karkassiga ripplagi)	Viimistlus vastavalt sisekujundusele		
Põrandakate vastavalt ruumile (parkett / keraamiline plaat)													
Märgades ruumides katte all hüdroisolatsioon (2x niiskustõke)													
Tasandus ca 25mm - põrandaküttetorud													
Hüdroisolatsioon: ehituskile, jätkud 200mm ülekattega													
Puitlaastplaat 22mm													
Puidust vahelaetad 95x220mm, kivivill 200mm													
Puidust roovitis 22x100mm, s=400mm													
Metall-profiil (CD 60 laeprofiil) 28mm													
Kipsplaat GF, 2 x 12 mm (karkassiga ripplagi)													
Viimistlus vastavalt sisekujundusele													
Tähis	Konstruktsioonitüübi skeem - VAHELAGI M1:20												
VL-2	<table><tr><td>Puidust pennid 45x195mm, PUR soojustus 250mm</td></tr><tr><td>Puitlaastplaat 10mm,</td></tr><tr><td>Metall-profiil (CD 60 laeprofiil) 2x28mm</td></tr><tr><td>Kipsplaat GF, 2 x 12,5 mm (Horisontaalne karkassiga ripplagi)</td></tr><tr><td>Viimistlus vastavalt sisekujundusele</td></tr></table>	Puidust pennid 45x195mm, PUR soojustus 250mm	Puitlaastplaat 10mm,	Metall-profiil (CD 60 laeprofiil) 2x28mm	Kipsplaat GF, 2 x 12,5 mm (Horisontaalne karkassiga ripplagi)	Viimistlus vastavalt sisekujundusele							
Puidust pennid 45x195mm, PUR soojustus 250mm													
Puitlaastplaat 10mm,													
Metall-profiil (CD 60 laeprofiil) 2x28mm													
Kipsplaat GF, 2 x 12,5 mm (Horisontaalne karkassiga ripplagi)													
Viimistlus vastavalt sisekujundusele													
Tähis	Konstruktsioonitüübi skeem - PÕRAND I KORRUS M1:20												
PP-1	<table><tr><td>Põrandakate vastavalt ruumile (parkett / keraamiline plaat)</td></tr><tr><td>Märgades ruumides katte all hüdroisolatsioon (2x niiskustõke)</td></tr><tr><td>R/B plaat ca 60 mm, võrk Ø8 #150 , C20/25</td></tr><tr><td>Hüdroisolatsioon: 2x ehituskile, jätkud 200mm ülekattega</td></tr><tr><td>Vahtpolüstüreen EPS, 60mm</td></tr><tr><td>R/B plaat ca 100 mm, võrk Ø8 #150 , C20/25</td></tr><tr><td>Hüdroisolatsioon: 2x ehituskile, jätkud 200mm ülekattega</td></tr><tr><td>Soojustus EPS, 200 mm (100+100)</td></tr><tr><td>Tihendatud killustik või liivalus 200 mm (kapillaarset veetõusu takistav kiht)</td></tr><tr><td>Filterkangas (vajadusel)</td></tr><tr><td>Looduslik pinnas</td></tr></table>	Põrandakate vastavalt ruumile (parkett / keraamiline plaat)	Märgades ruumides katte all hüdroisolatsioon (2x niiskustõke)	R/B plaat ca 60 mm, võrk Ø8 #150 , C20/25	Hüdroisolatsioon: 2x ehituskile, jätkud 200mm ülekattega	Vahtpolüstüreen EPS, 60mm	R/B plaat ca 100 mm, võrk Ø8 #150 , C20/25	Hüdroisolatsioon: 2x ehituskile, jätkud 200mm ülekattega	Soojustus EPS, 200 mm (100+100)	Tihendatud killustik või liivalus 200 mm (kapillaarset veetõusu takistav kiht)	Filterkangas (vajadusel)	Looduslik pinnas	
Põrandakate vastavalt ruumile (parkett / keraamiline plaat)													
Märgades ruumides katte all hüdroisolatsioon (2x niiskustõke)													
R/B plaat ca 60 mm, võrk Ø8 #150 , C20/25													
Hüdroisolatsioon: 2x ehituskile, jätkud 200mm ülekattega													
Vahtpolüstüreen EPS, 60mm													
R/B plaat ca 100 mm, võrk Ø8 #150 , C20/25													
Hüdroisolatsioon: 2x ehituskile, jätkud 200mm ülekattega													
Soojustus EPS, 200 mm (100+100)													
Tihendatud killustik või liivalus 200 mm (kapillaarset veetõusu takistav kiht)													
Filterkangas (vajadusel)													
Looduslik pinnas													

Märkus: Niisketes ruumides kalded min 1:100 trapi suunas. Dušši nurgas kolle 1:50 trapi

Märkus: Niisketes ruumides kalded min 1:100 trapi suunas. Dušši nurgas kalle 1:50 trapi suunas.