


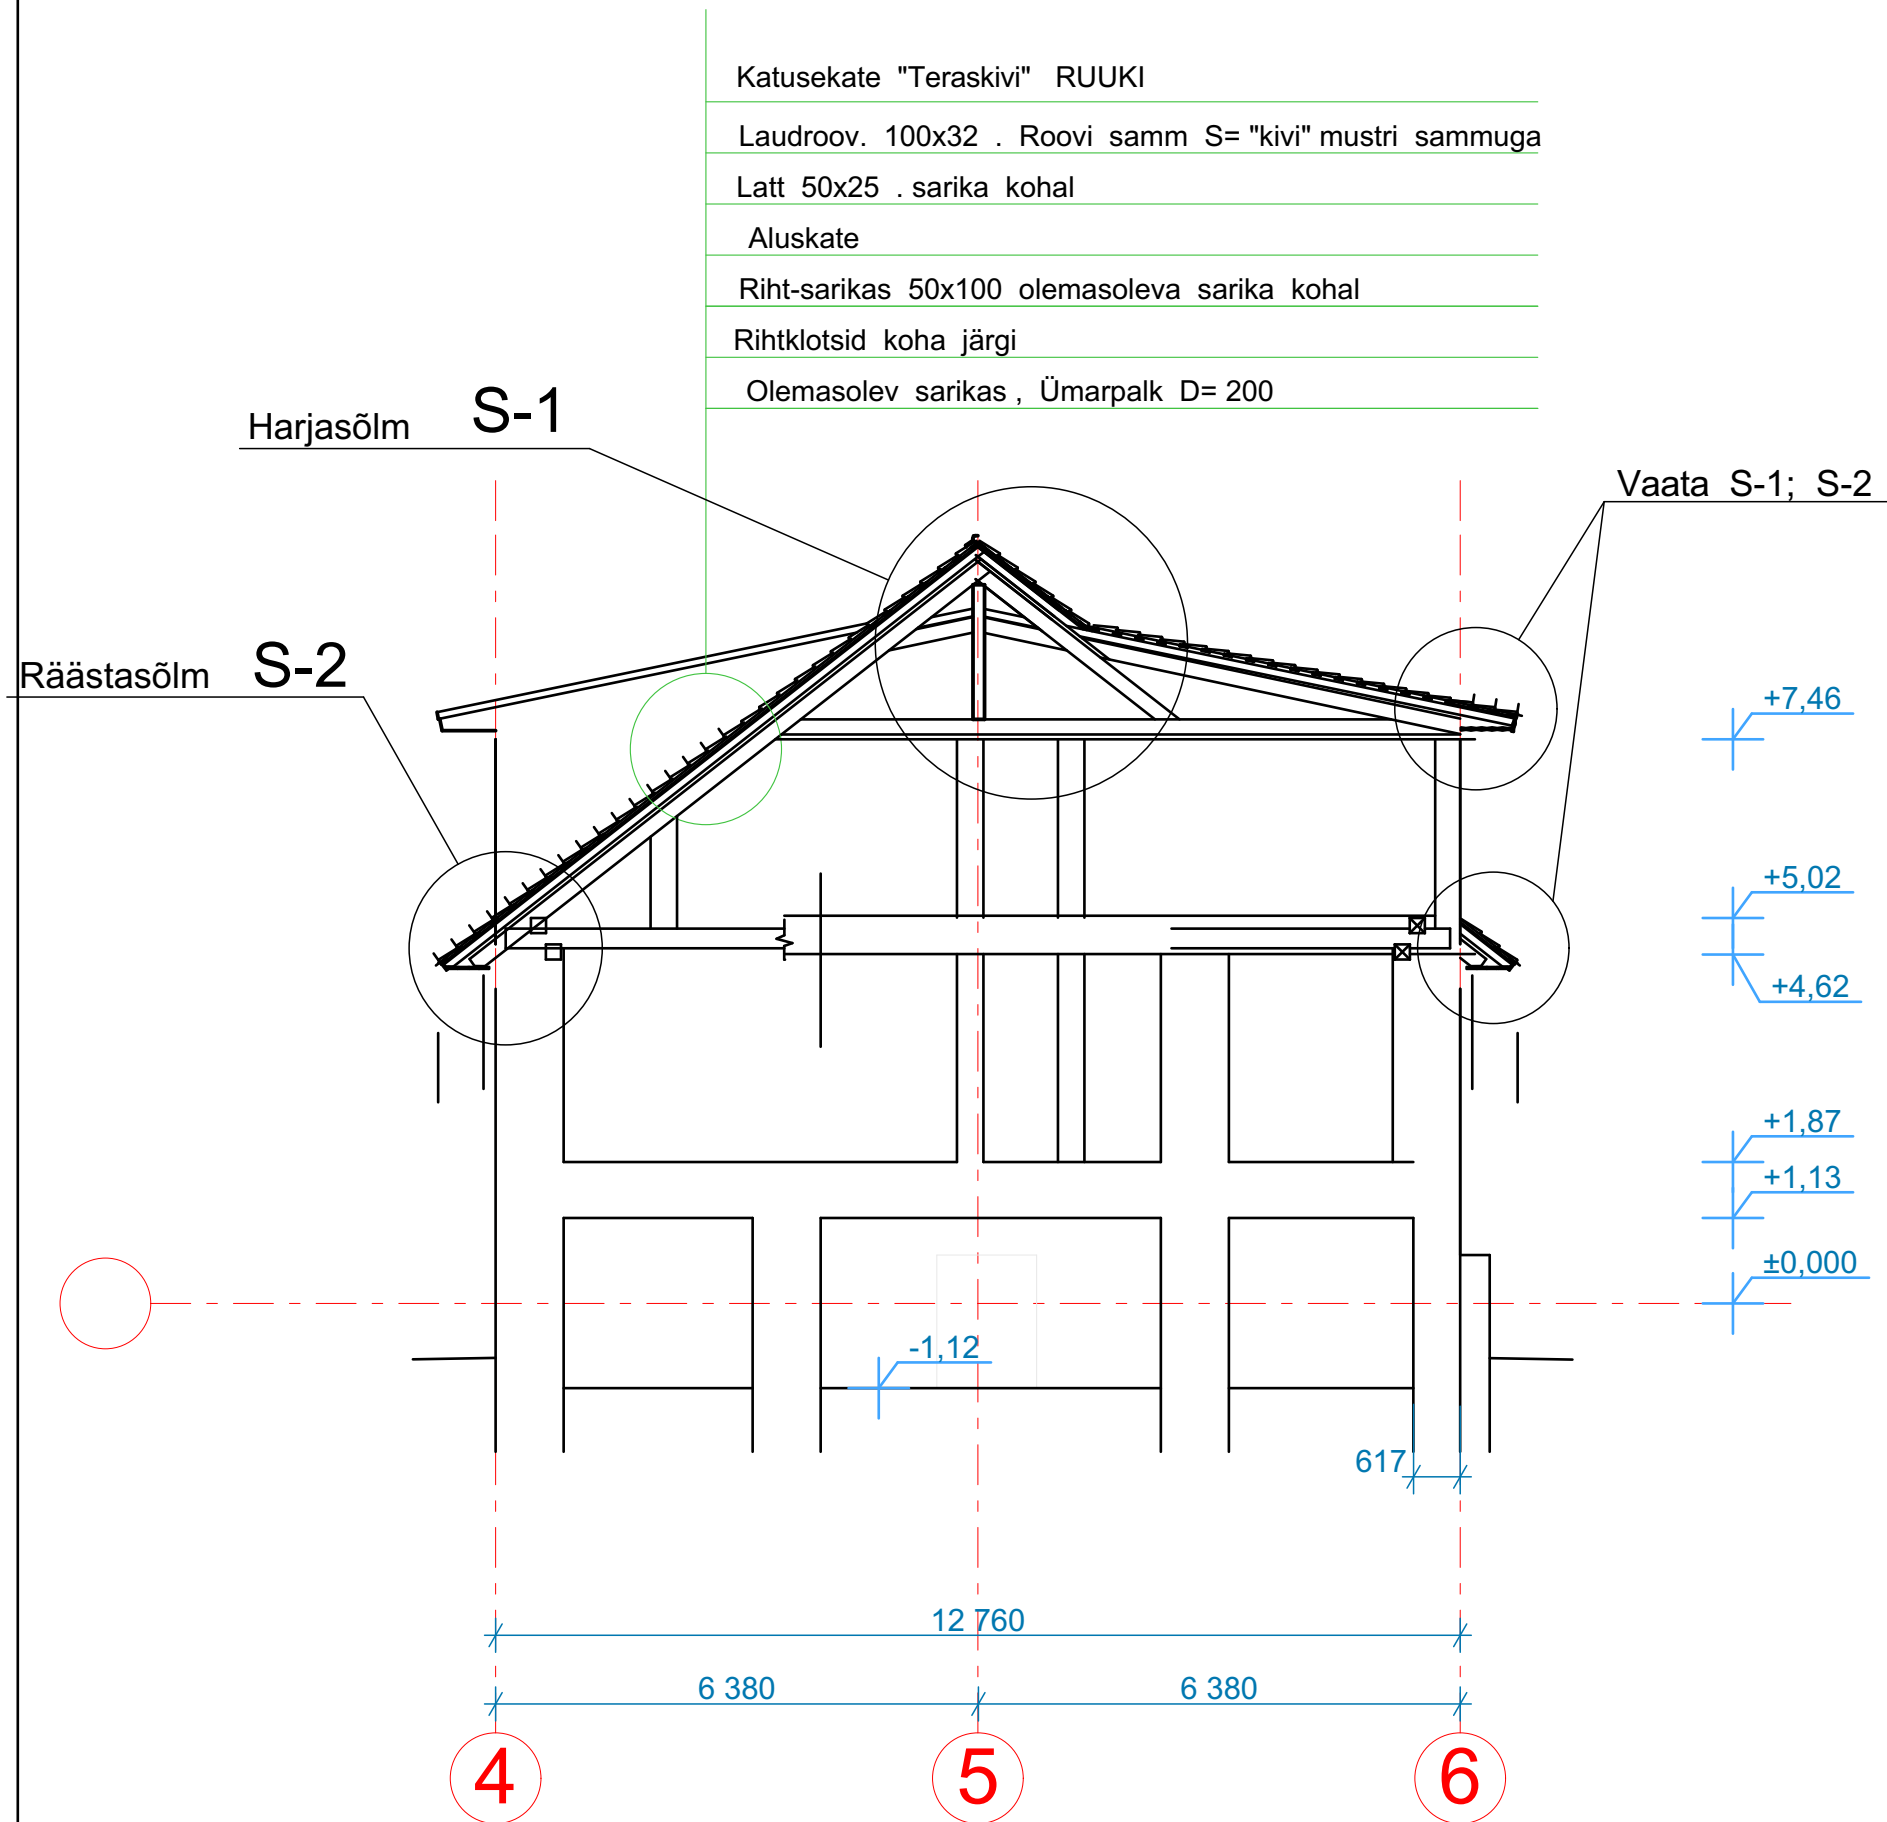

JUHISED:

1. Rihtsarikas toetada rihtklotsidega olemasolevale ümarsarikale võimalikult keskele. Rihtklotside kõrgused $h =$ alates 20 mm. Rihtsarikas kinnitada met. montaaži lappidega
2. Aluskatte ülekate $L =$ min. 200mm , Loomulik läbivajum ava keskel 50 mm

MÄRKUSED:

1. Räästa kandekonstruktsiooni üleulatus $L = 650$ mm seinapinnast ja katusekatteüleulatus $L = 700$ mm seinapinnast ei ole arh. ehitusloa projektiga määratud. Lõttlik otsus, kas korteriühistu tulevikus välisseinad soojustab, tuleb ühistul langetada enne sarikate paigaldamist.
2. Katusekonstruktsiooni joonised on koostatud eeldusel, et hoone on ehitatud omal ajal traditsioonilisel viisil.
3. Katusekonstruktsiooni võimalikud lahendused vinskapi laiendamisel lahendatakse pärast olemasolevate konstr. avamist.