


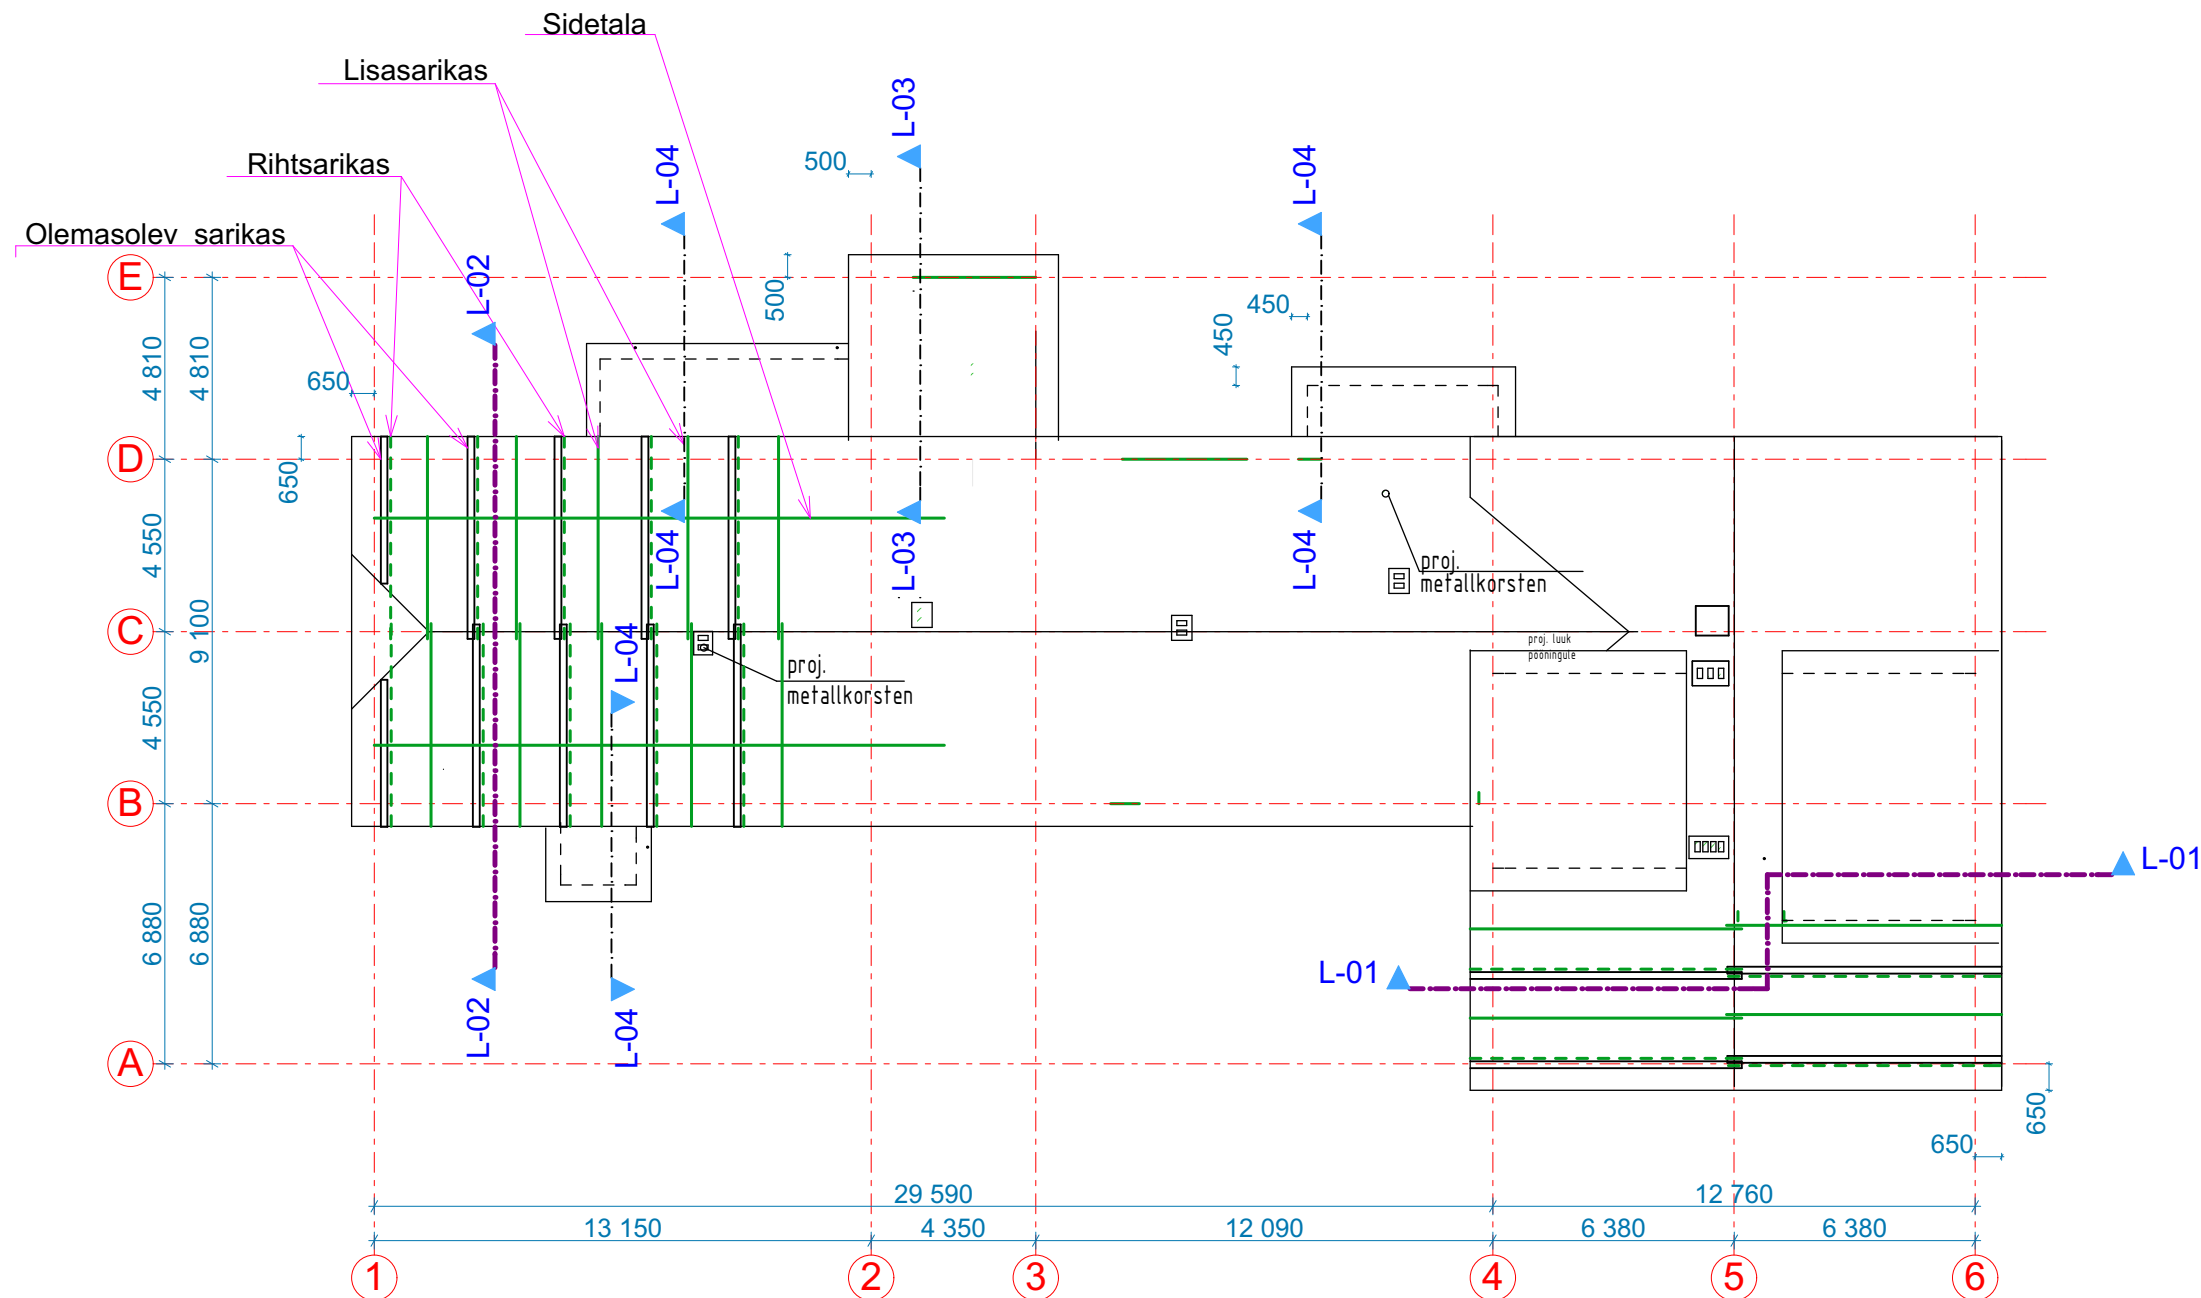

LIGIKAUDNE MATERJALI VAJADUS:

1. Pruss 50x 150 9,0 m³
2. Pruss 50x 100 5,0 m³
3. Latt 32x 100 10,0 m³
4. Teraskonstruktsioonid:
 - a. M16 keermeslatt
 - b. M 16 Suurseib
 - c. M 16 mutter
 - d. M 12 keermeslatt
 - e. M 12 Suurseib
 - f. M 12 mutter
 - g. Montaažilehed, mont.-nurgikud jne.
 - h. Terasvardad D= 16
 - i. Spindlid
 - j. Naelad

JNE

MÄRKUSED:

1. Katuseräästa üleulatused seinast on 700 mm, arvestusega et tulevikus paigaldatakse soojustus t= 150 mm. Juhul kui sellist tuleviku perspektiivi ei aksepteerita teha katuseräästa üleulatused seinast 550 mm laiused ja räästa konstruktsiooni üleulatus vastavalt 500 mm
2. Kütмата juurdeehitatavate tuulekodade räästa üleulatus on 550 mm.

HOONE ALUSJONIS ON EELPROJEKTIST
TELJED ON ASETATUD OLEMASOLEVA HOONE VÄLISSEINTE VÄLISKÜLJELE JA
KATUSE HARJA JOONELE.