


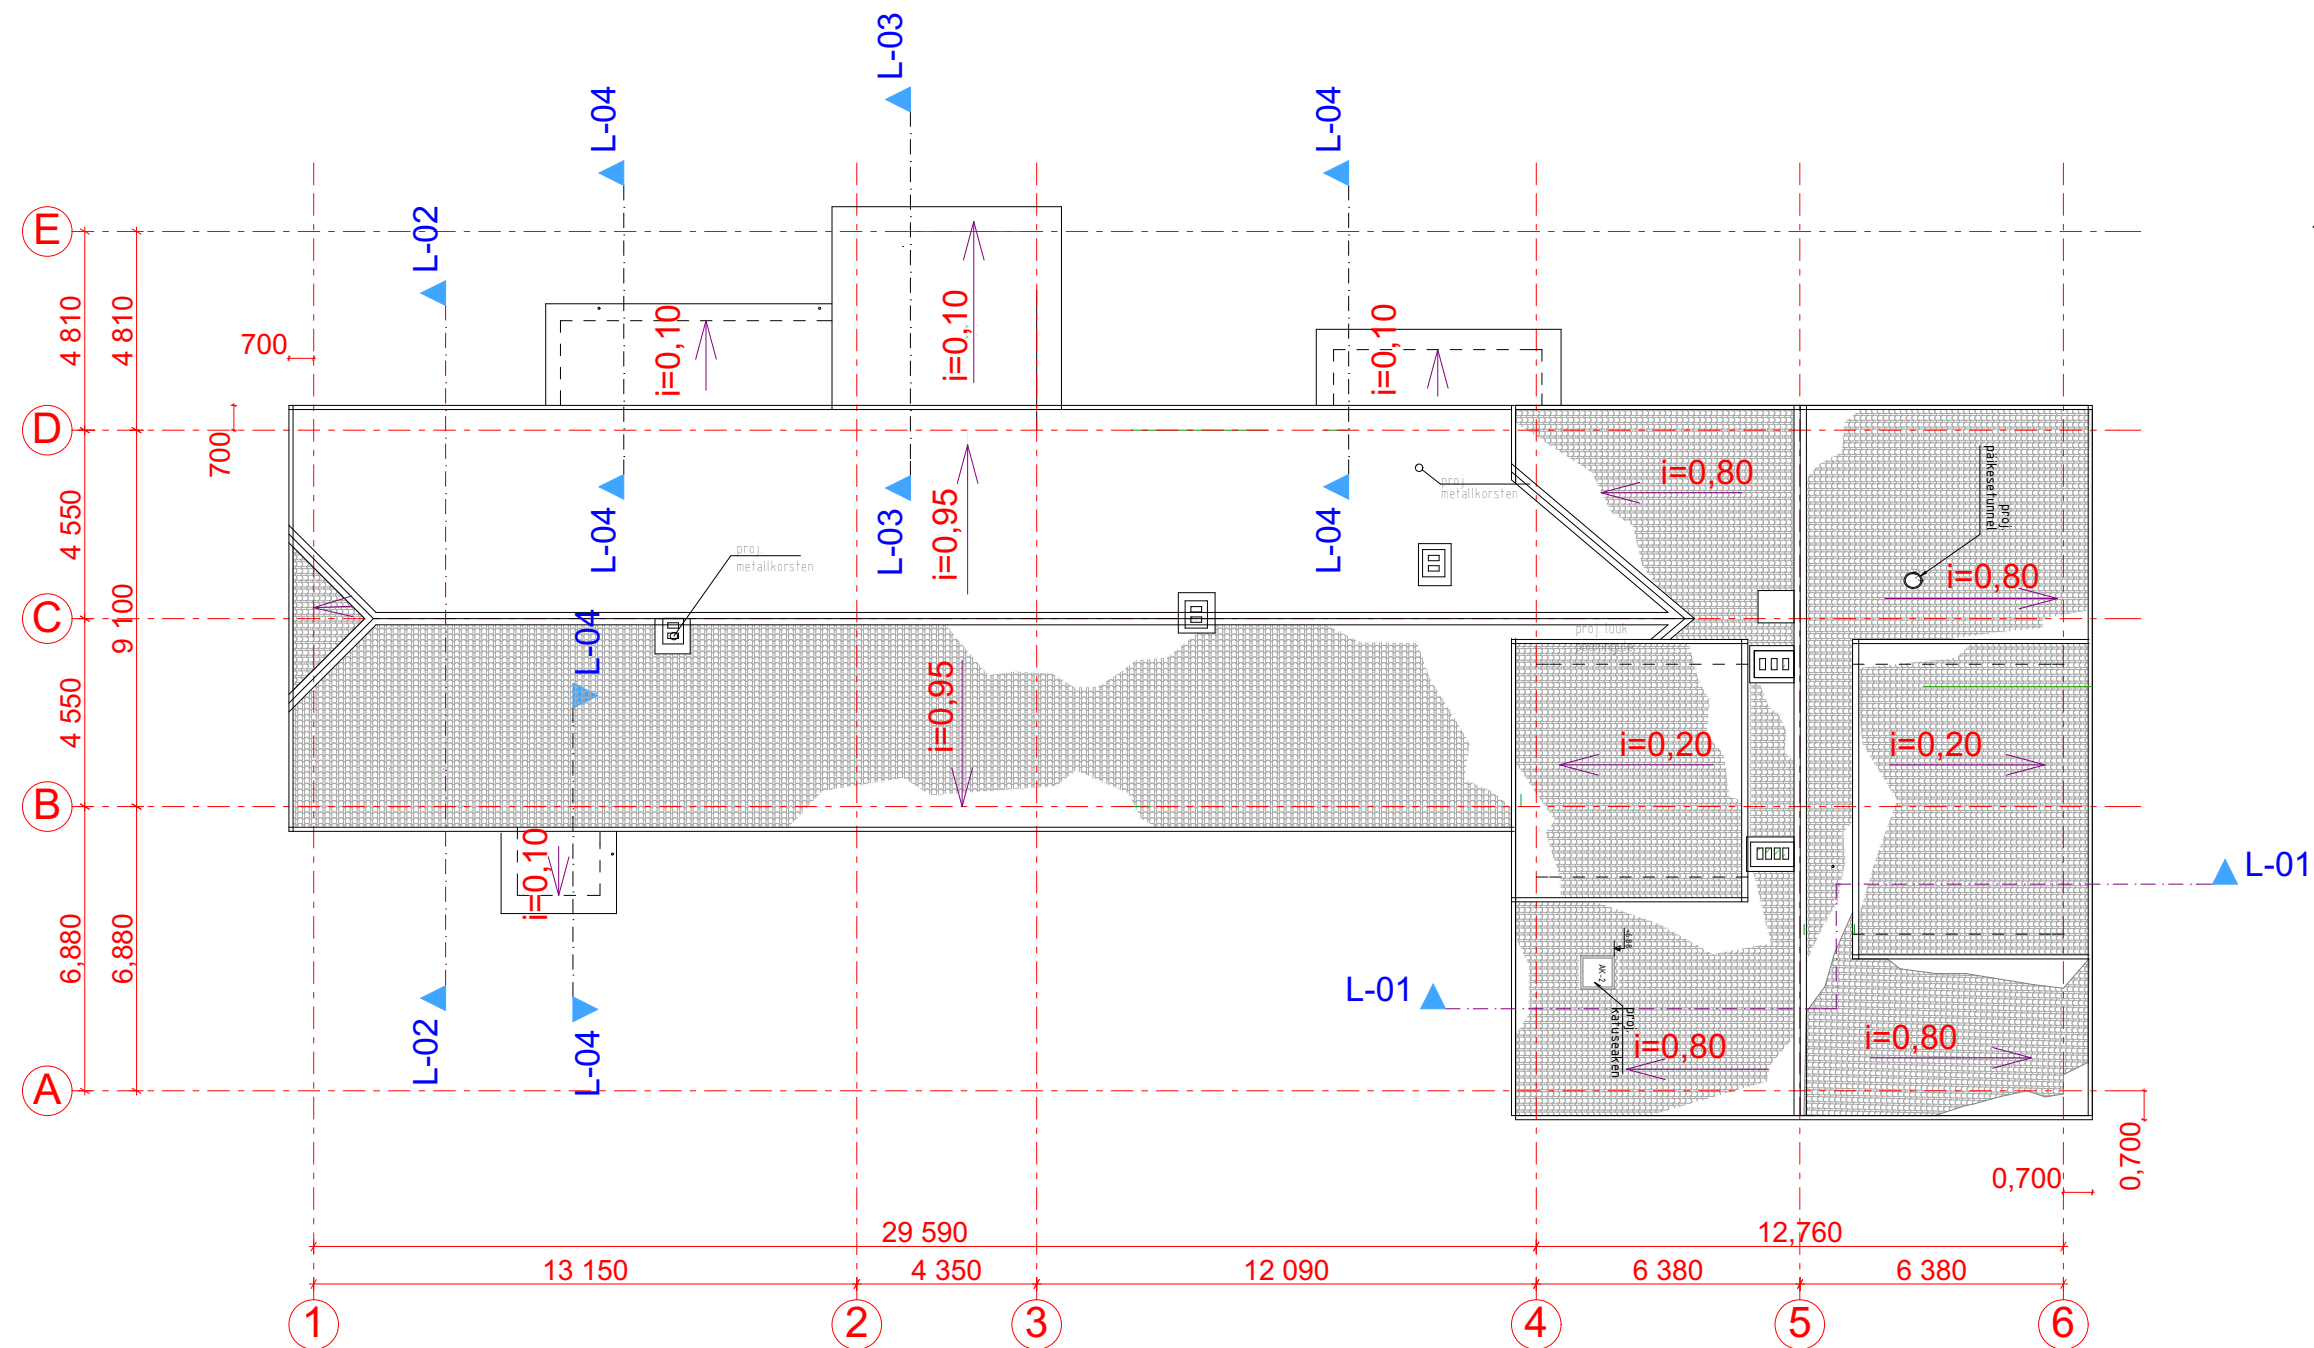

OLEV OLUKORD::

Projekteeritav korterelamu on rajatud kahes ehitusjärjekorras: a.) tel. 4-6 on arvatavasti püstitatud aastatel 1860- 1900 ja b.) tel. 1-4 on püstitatud aastatel 1880- 1920

Arvestades praegusi puudulike teadmisi on esimene hoone olnud mõisa abihoone millele on hiljem juurdeehitatud eluruumide osa.

MÄRKUSED:

1. Katuseräästa üleulatused seinast on 700 mm , arvestusega et tulevikus paigaldatakse soojustus t= 150 mm. Juhul kui sellist tuleviku perspektiivi ei aksepteerita teha katuseräästa üleulatused seinast 550 mm laiused või nii nagu "KÜ" otsustab.
2. Kütmata juurdeehitatavate tuulekodade räästa üleulatus on 500 mm.
3. Katuseräästa kandekonstruktsioon astub ca 50 mm katusekatte servast tagasi.
4. Katasakna ja valgusšahti konstr. selgub töödekäigus.

HOONE ALUSJONIS ON EELPROJEKTIST
TELJED ON ASETATUD OLEMASOLEVA HOONE VÄLISSEINTE VÄLISKÜLJELE JA
KATUSE HARJA JOONELE.