
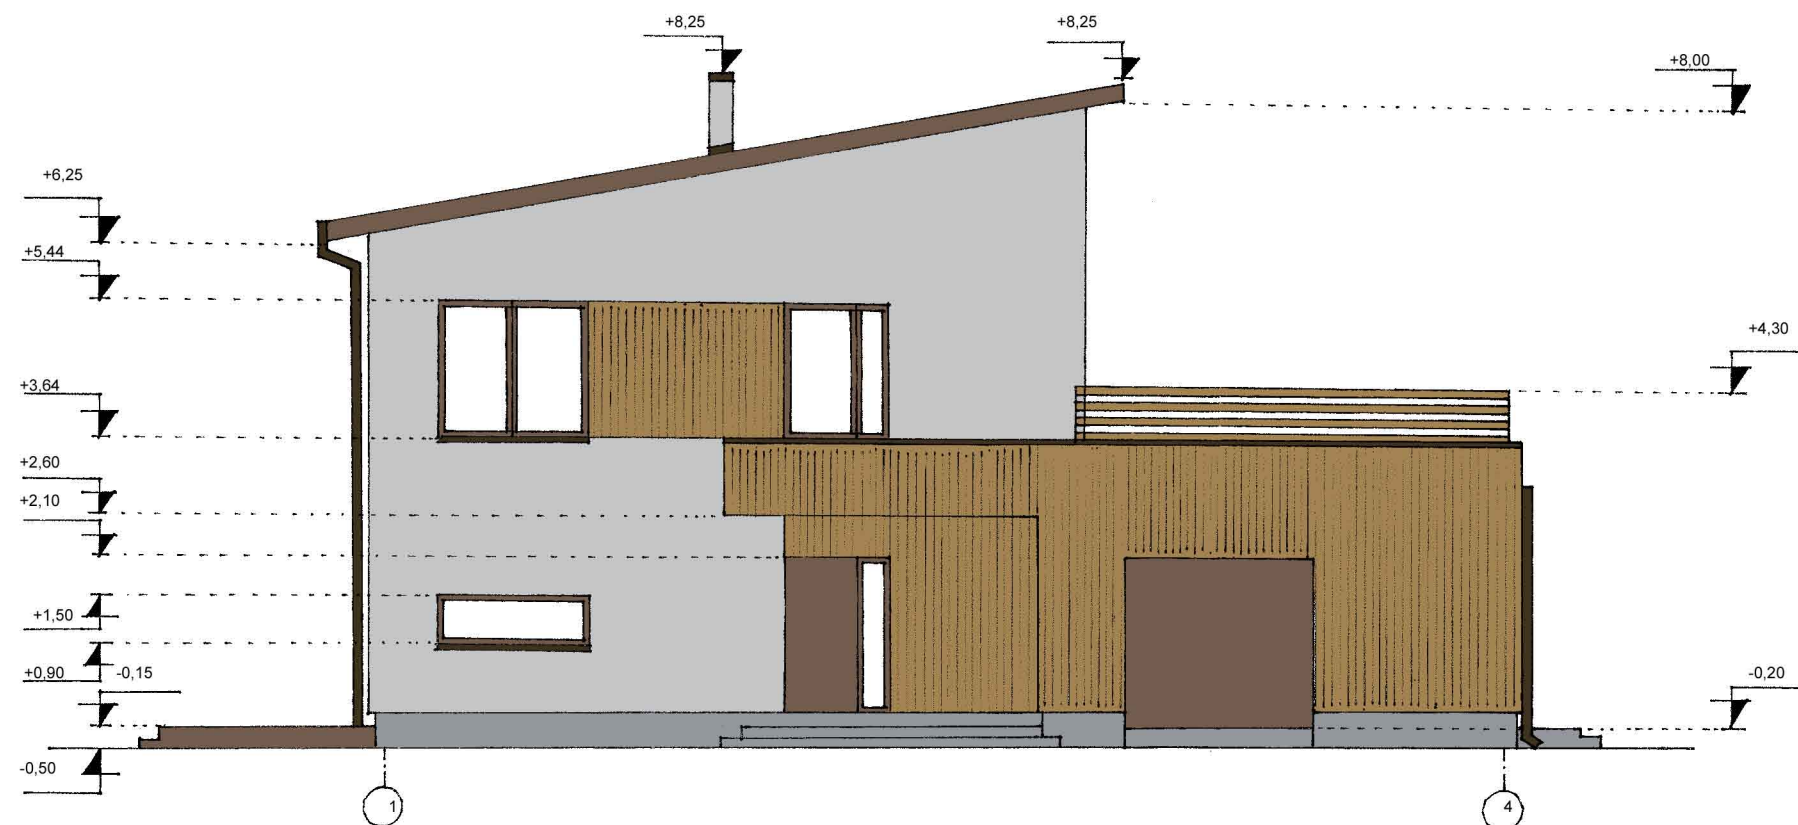


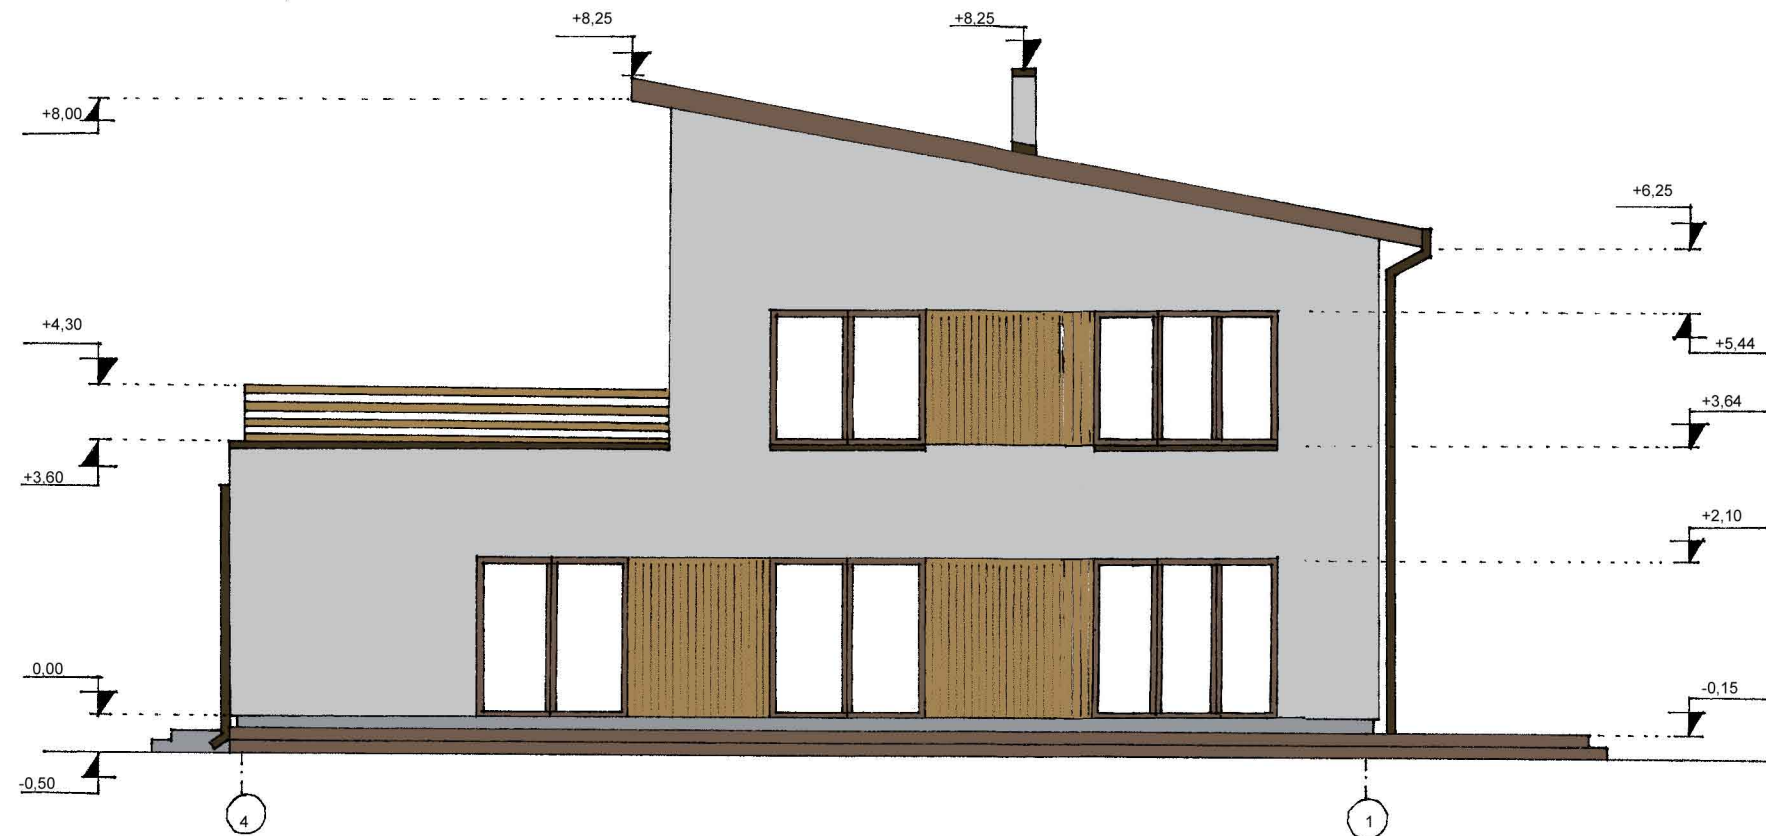

ÜKSIKELAMU VÄLISVIIMISTLUSE VÄRVILAHENDUS:

SOKKEL - tumehall soklikrohv - 4989
 VÄLISSEIN - hall struktuurkrohv - 4987
 VÄLISSEIN - helepruun vertikaalne voodrilaud - 4955
 TERRASSI PIIRE - helepruun puit - 4955
 AKNA RAAM - tumepruun PVC - 4961
 VÄLISUKSED - tumepruun - 4961
 TERRASS - tumepruun kestvuspuu - 4961
 TUULEKAST - tumepruun laudis - 4961
 KATUS - tumepruun profiilplekk - RR32
 KATUSETARVIKUD - tumepruun - RR32
 KORSTEN - hall krohv - 4987

Hoone välisviimistluse värvikoodide valikul lähtutud järgmistest kataloogidest:

- krohvi- ja puitpinnad - TIKKURILA Facade värvikataloog
 - metallpinnad - RUUKKI terastoodete kataloog