


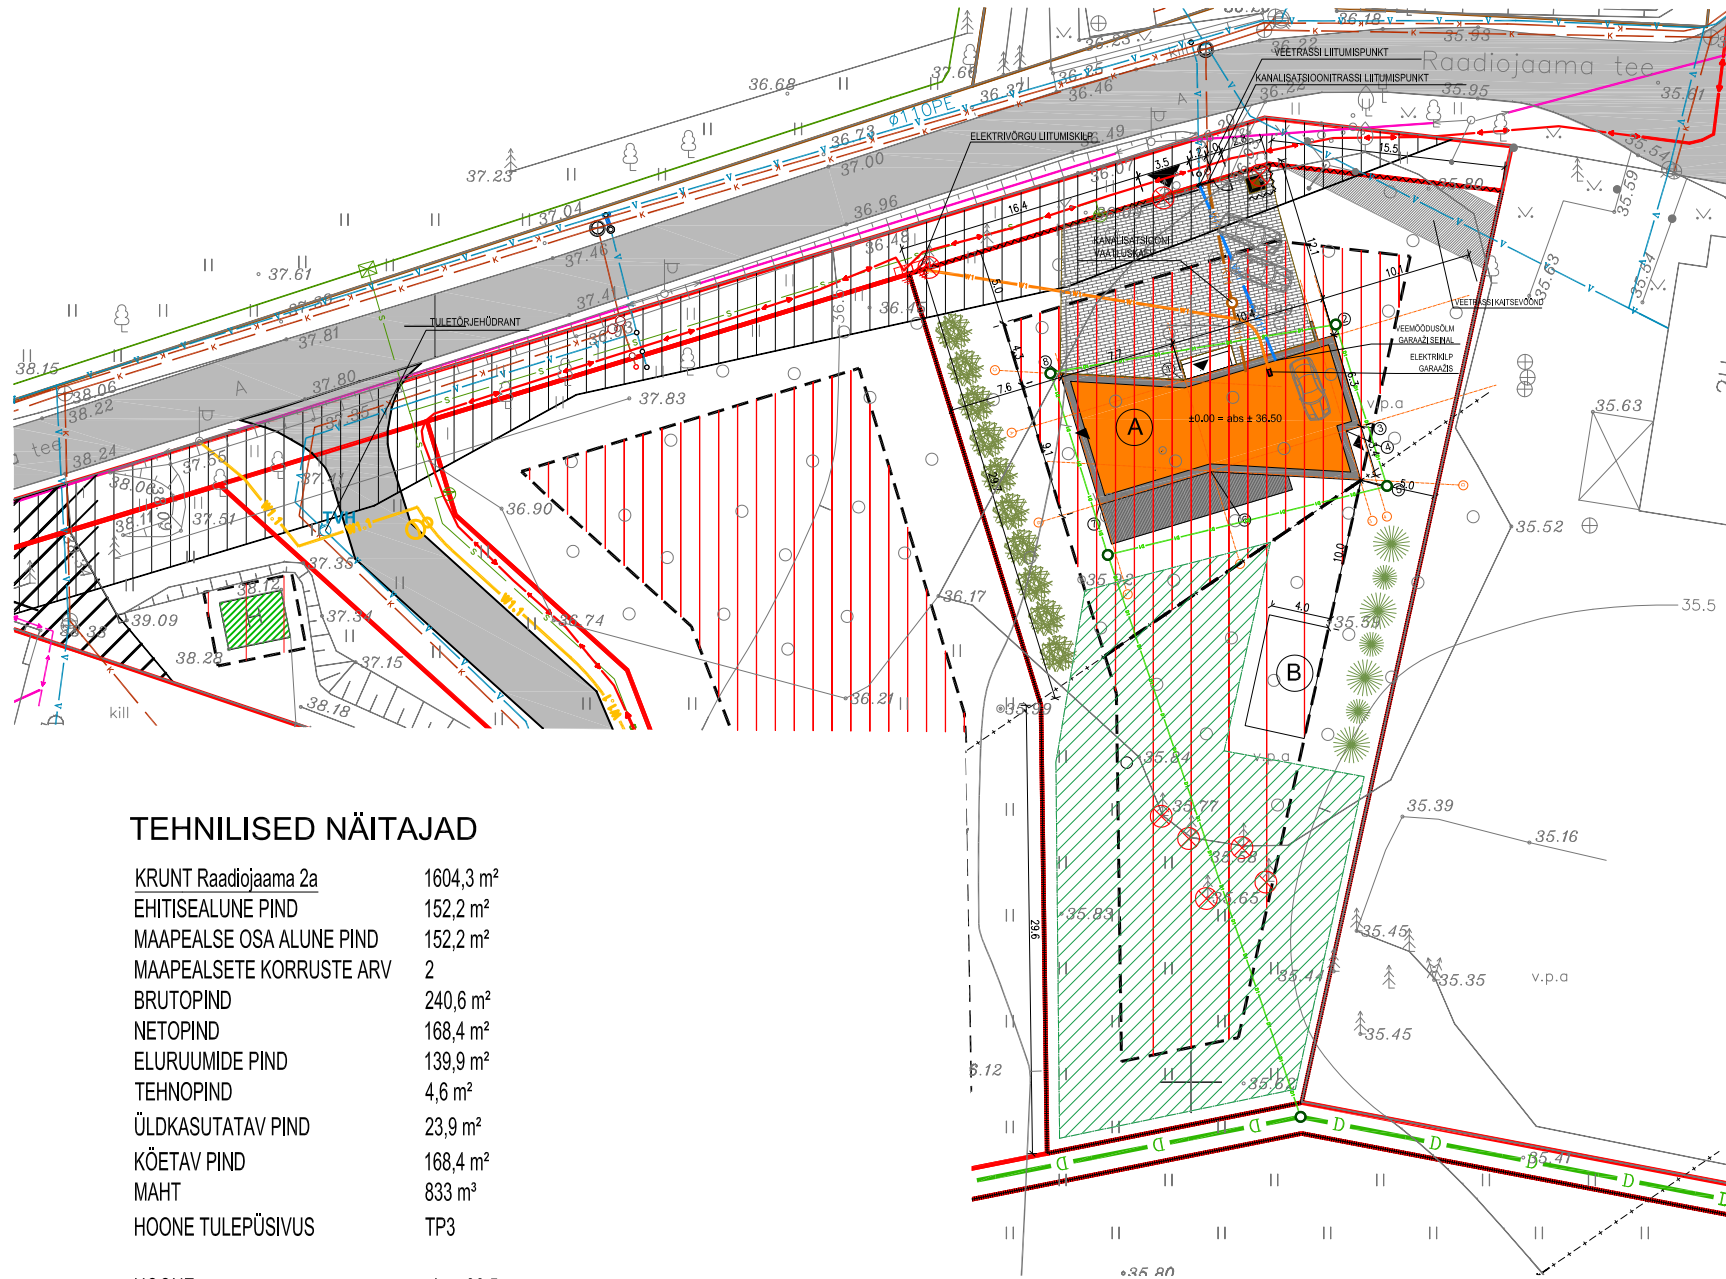

TEHNILISED NÄITAJAD

KRUNT Raadiojaama 2a	1604,3 m ²
EHITISEALUNE PIND	152,2 m ²
MAAPEALSE OSA ALUNE PIND	152,2 m ²
MAAPEALSETE KORRUSTE ARV	2
BRUTOPIND	240,6 m ²
NETOPIND	168,4 m ²
ELURUUMIDE PIND	139,9 m ²
TEHNOPIND	4,6 m ²
ÜLDKASUTATAV PIND	23,9 m ²
KÕETAV PIND	168,4 m ²
MAHT	833 m ³
HOONE TULEPÜSIVUS	TP3

HOONE ± 0.00	abs +36,5
HOONE KÕRGUS	8,0 m
HOONE ABSOLUUTNE KÕRGUS	abs +44,3

① NURGAKOORDIAADI ASUKOHT

TINGMÄRGID

	KRUNDI PIIR
	HOONESTUSALA
	RAJATAV HOONE
	Persp. RAJATAV ABIHOONE
	VÕRKAED (h=1,5m)
	LIPP- VÕI VARBAED KIVIST POSTIDEL (h=1,35m) vt. joonis AS-03
	SILLUTUSKIVI
	PUITTERASS
	DP-GA PLANEERITUD NÄHTAVUSKOLMNURK
	PRÜGIKONTEINER
	PÄÄS HOONESSE
	PÄÄS KRUNDILE
	PLANEERITUD HEKK/MADALHALJASTUS
	PLANEERITUD KÕRGHALJASTUS
	EEMALDATAV KÕRGHALJASTUS
	PROJ. VEETRASS
	PROJ. KANALISATSIOONITRASS
	PROJ. ELEKTERITRASS
	PROJ. DRENAŽITRASS
	PROJ. MAAKÜTTETORUSTIKU ALA ca 600m ²
	OL.OL TULETÕRJEHÜDRANT

MÄRKUSED:

- Asendiplaani aluseks on:
-Jaaniantsu kinnistu ja lähiala kinnistu detailplaneering;
- Hoone on krundile seotud geodeetiliste koordinaatidega hoone nurkades;
- Koordinaadid L-Est. '97 süsteemis, kõrgused Balti süsteemis;
- Haljastuse täpne asukoht täpsustada haljastuse teostajaga.