



Tingmärgid

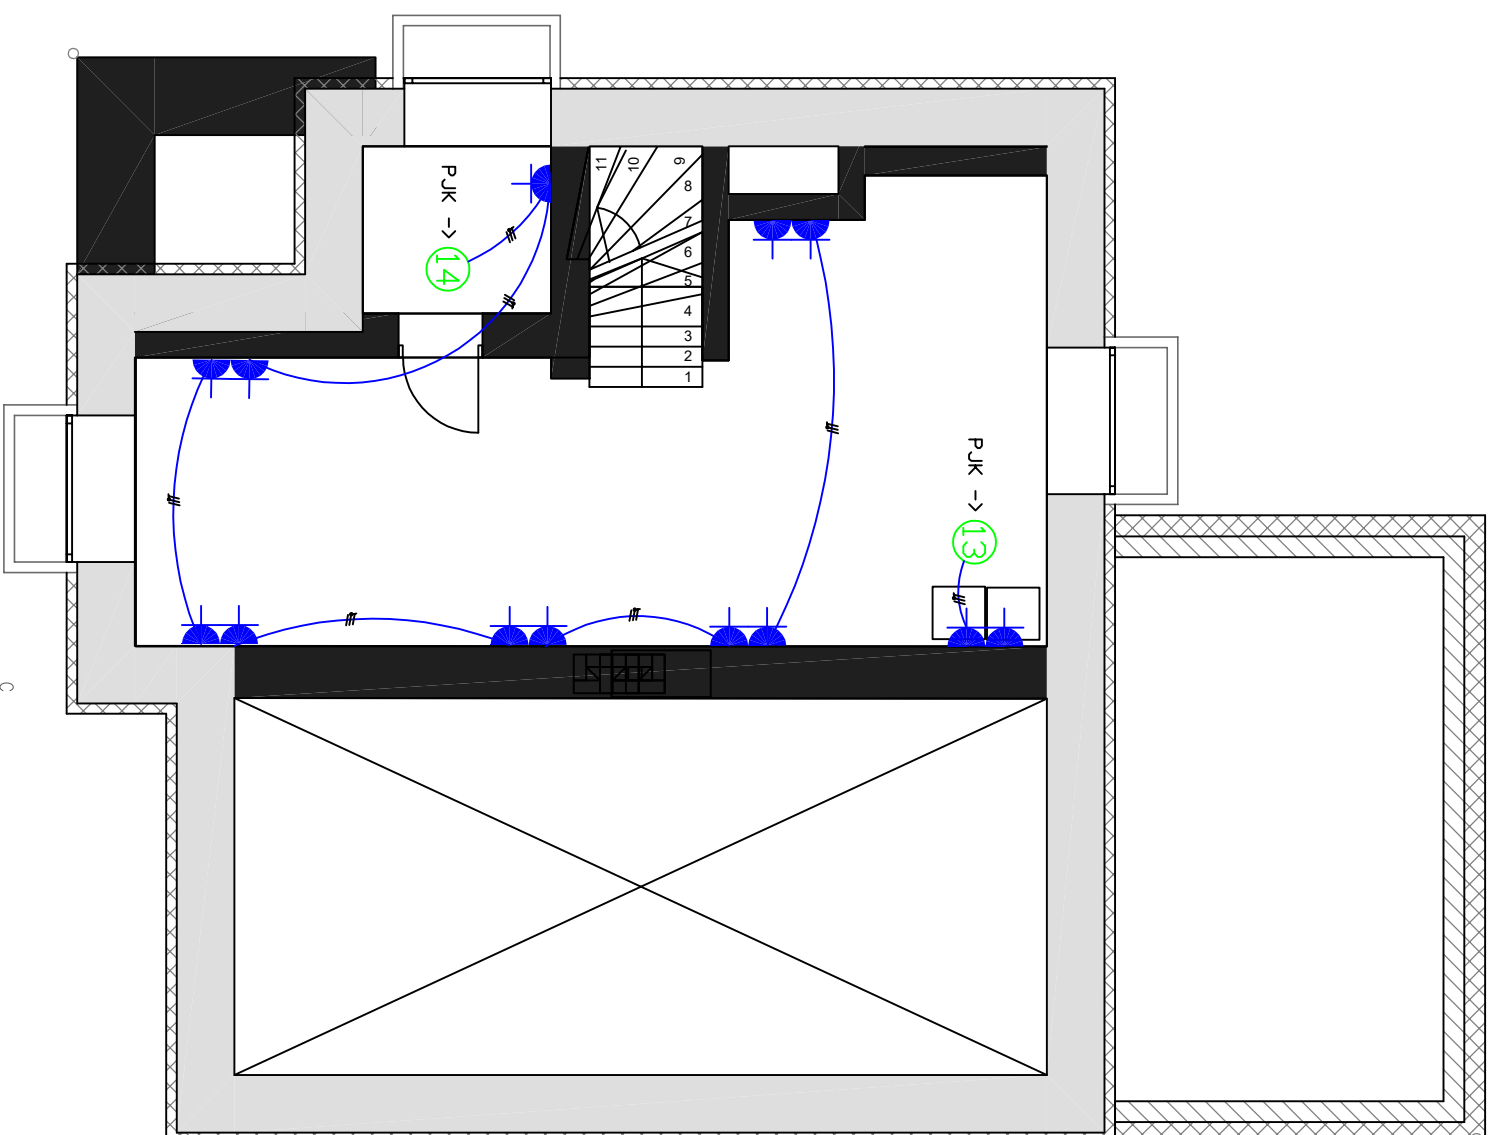

Tingmärsgård

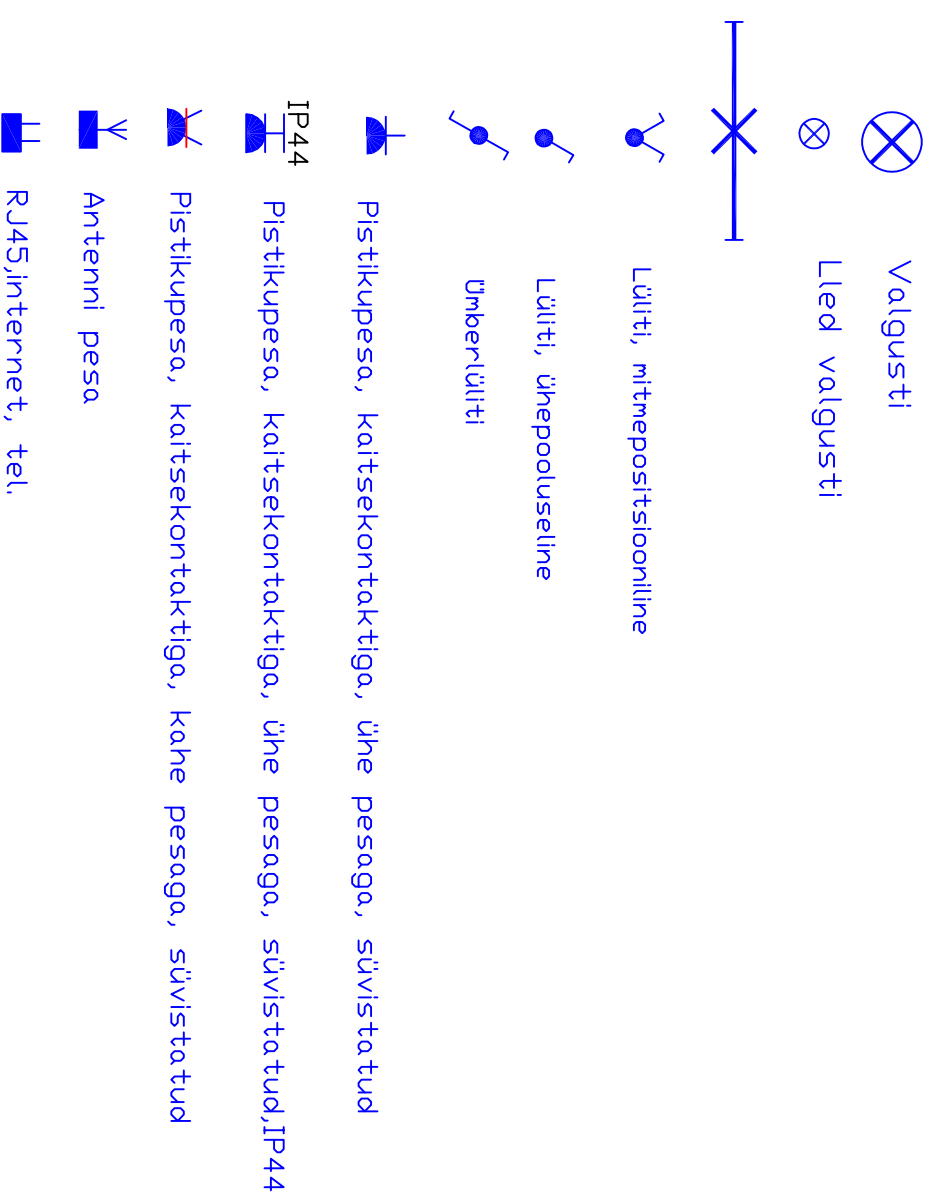

Märksed:

1. Elamule paigaldada Maanduspaijaldis, takistusega 10 oom
2. Pistikupesad paigaldada 0,2m kõrgusele põrandast, va. Joonisel näidatud kohtades.
3. Pistikupesade liinid teostada süvistatult kaabliga PPJ3G2,5 ja PPJ5G2,5

Tellijä Kristjan Leht		Töö nr. 60-17-021/2		Joonise nr. 005	
Objekt Mait Metsanurga 11		Põhiprojekt		Staadium	Muudatus
Joonise nimetus Elektrivarusutse Põhiprojekt		Leht/lehti			
SILENT SECURITY OÜ Reg. nr. 10571123 Kätaru 2, Saue vld, Vanamõisa küla, Harjumaa Elektrivõtte ettevõtte reg. nr. EL 329-16 GSM (+372) 58 04 59 59		Joon.	E.kaarlõp		
		Kontr.	E.kaarlõp		
		Foil			
				Mõõtkava	
				Kuupäev	26.09.17