



Tingimärgid

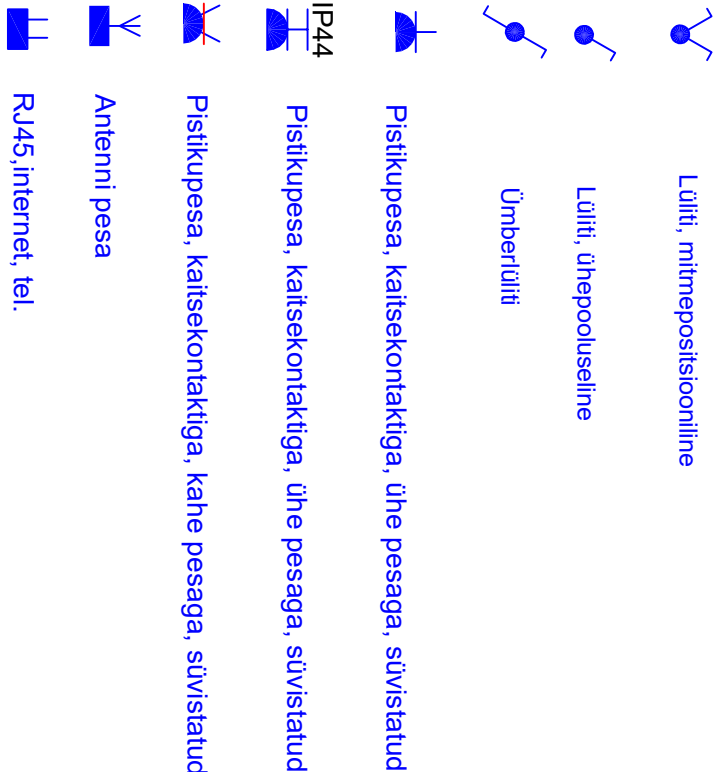

Märkused:

1. Elamule paigaldada Maanduspaigaldis, takistusega 10 oom
2. Pistikupesad paigaldada 0,2m kõrgusele põrandast, va. joonisel näidatud kohtades.
3. Pistikupesade liinid teostada süvistatult kaabiga PPJ3G2,5 ja PPJ5G2,5

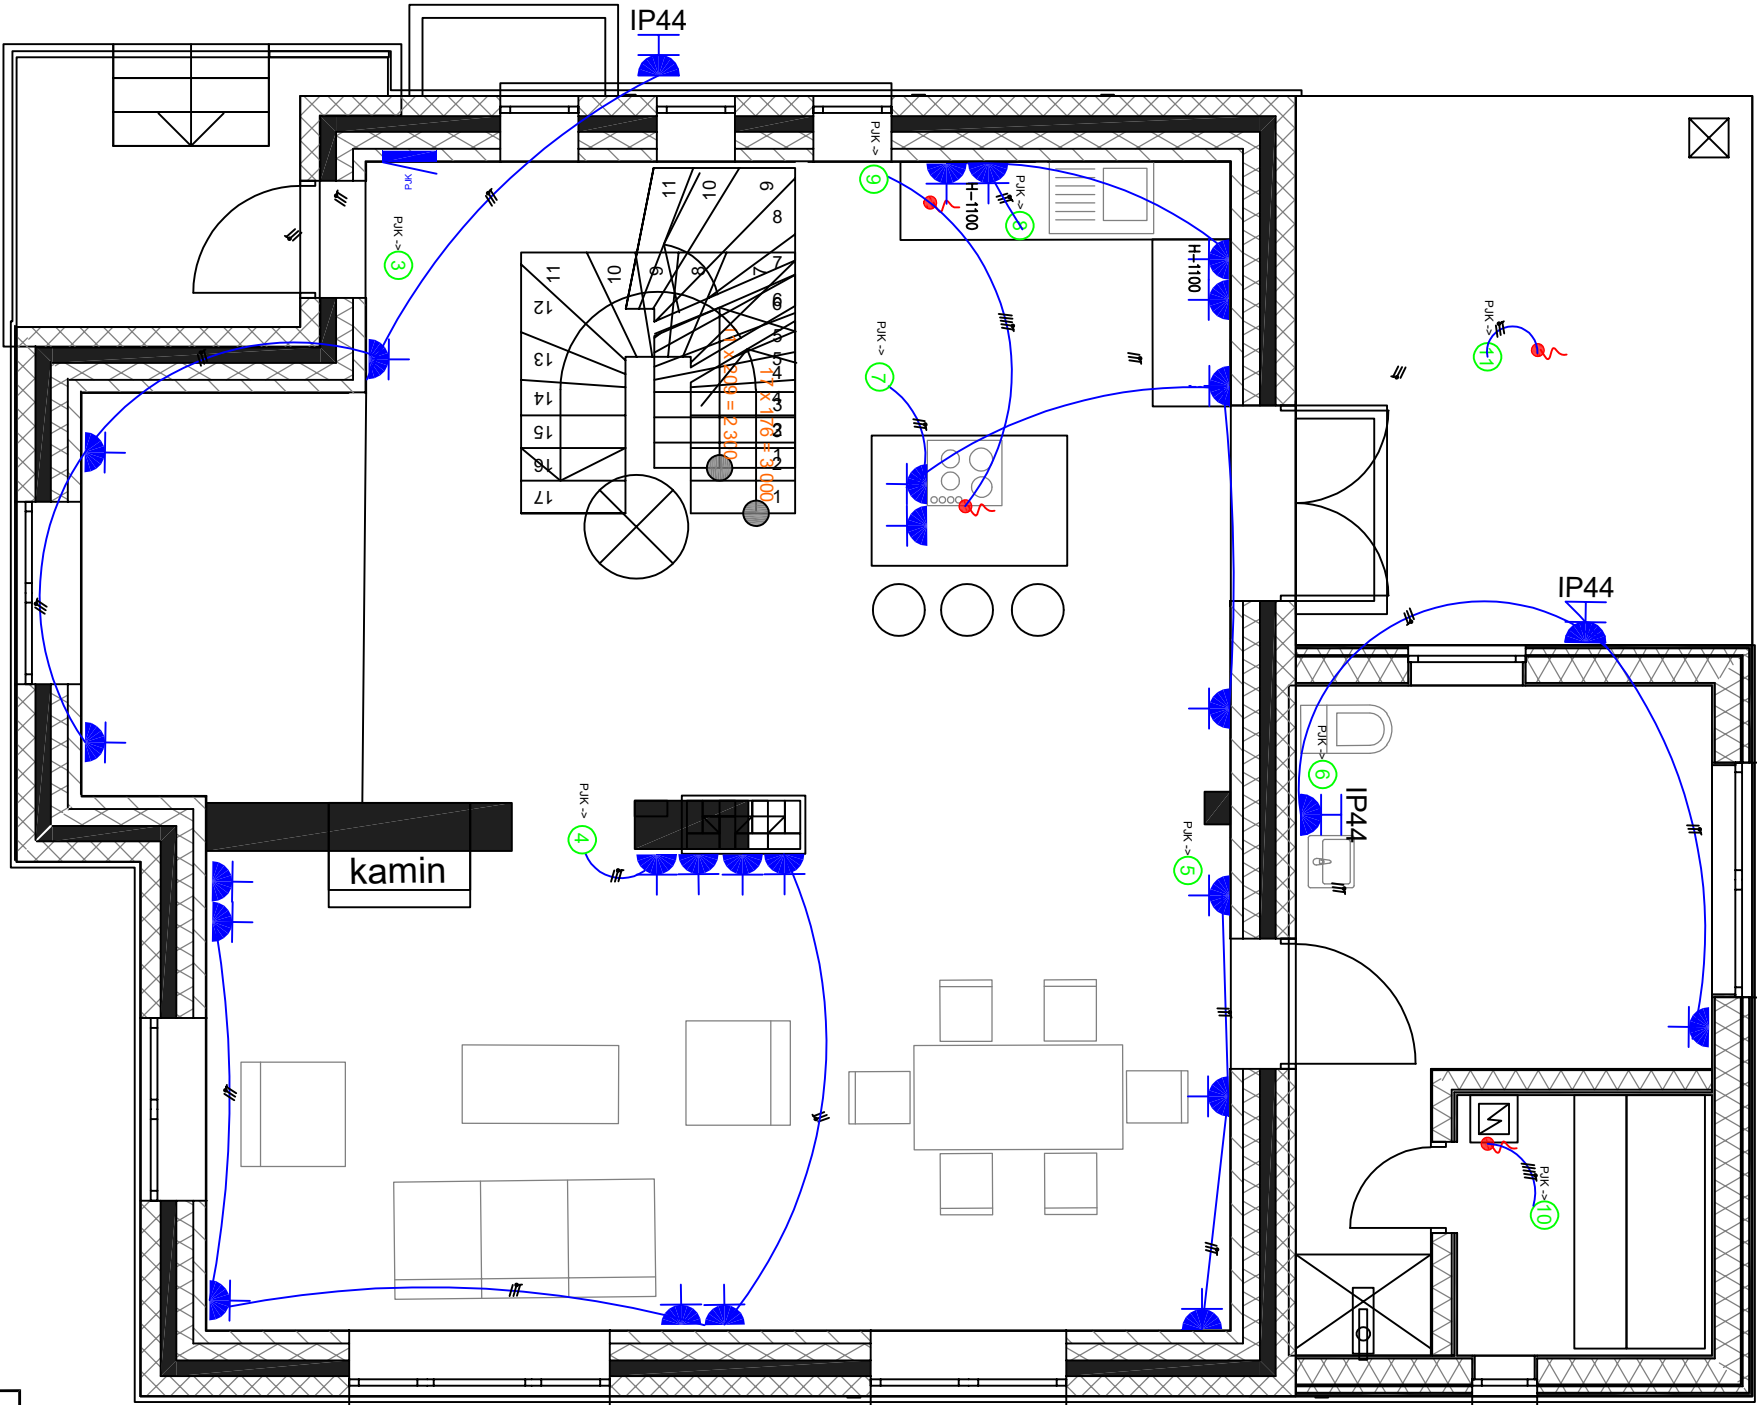

Tellijä	Kristjan Leht		Töö nr. GD-17-021/2		Joonise nr. 006	
Objekt	Mait Metsanurga 11			Staadium Muudatus		
Joonise nimetus	Elektrivarusutse Põhiprojekt			Põhiprojekt		
				Lent/lehti		
SILENT SECURITY OÜ				Joon.	E.kaarlõp	
Reg. nr. 10571123				Kontr.	E.kaarlõp	Mõõtkava
Käärü 2, Saue vald, Vanamõisa küla, Harjumaa						Kuupäev
Elektritööde ettevõtja reg. nr. EL 329-16				Foil		26.09.17
GSM (+372) 58 04 59 59						