


ELEKTRIVARUSTUSE SKEEM

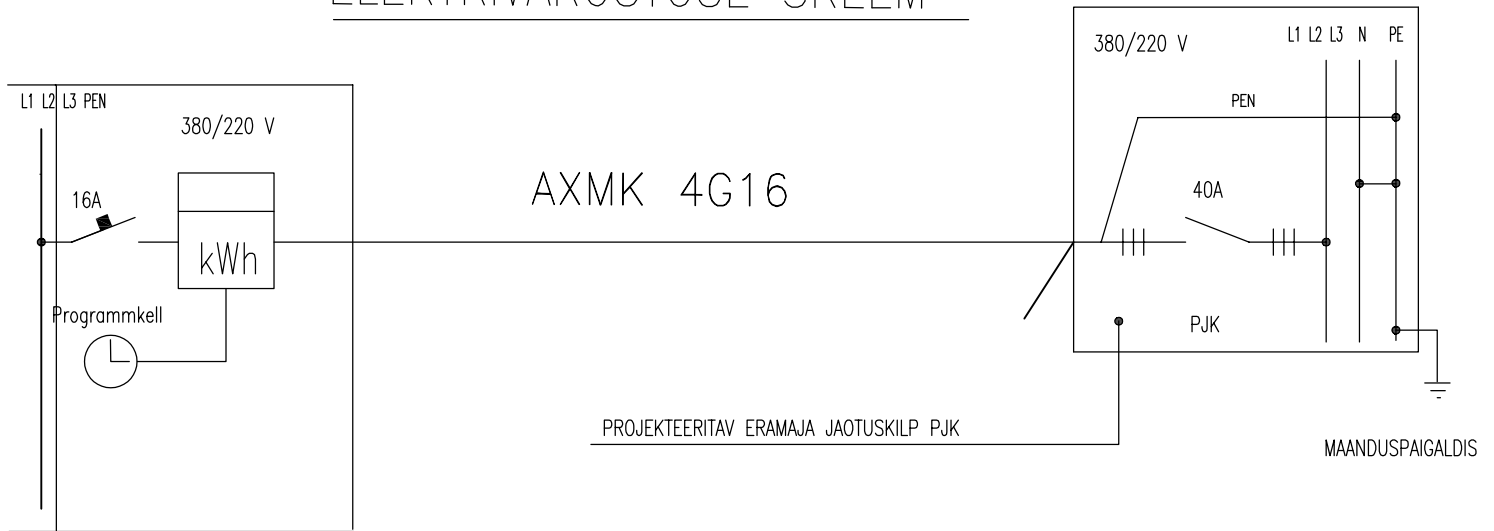

Tellija	Kristjan Leht	Töö nr.	GD-17-021/2	Joonise nr.	009
Objekt	Mait Metsanurga 11	Stadium	Põhiprojekt	Muudatus	
Joonise nimetus	Elektrivarustus Põhiprojekt	Leht/lehti			
SILENT SECURITY OÜ Reg. nr. 10571123 Kääru 2, Saue vald, Vanamõisa küla, Harjumaa Elektritööde ettevõtja reg. nr. EL 329-16 GSM (+372) 58 04 59 59	Joon.	E.kaarlõp		Mõõtkava	
	Kontr.	E.kaarlõp		Kuupäev	26.09.17
	Fail				