



LÖIGE II-I

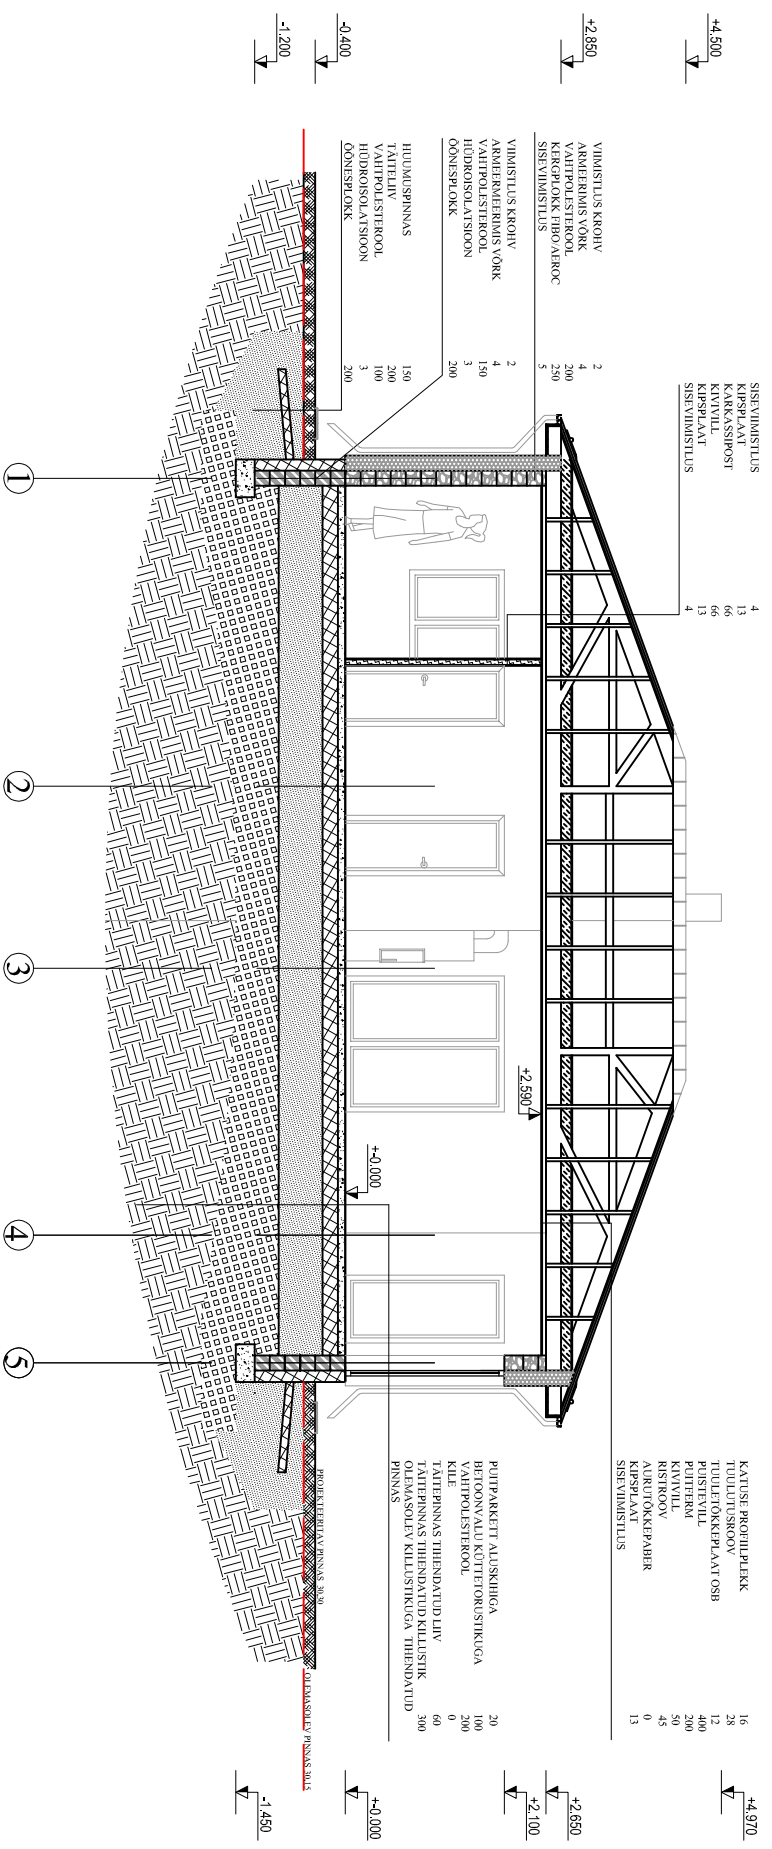

LÖIGE I-I

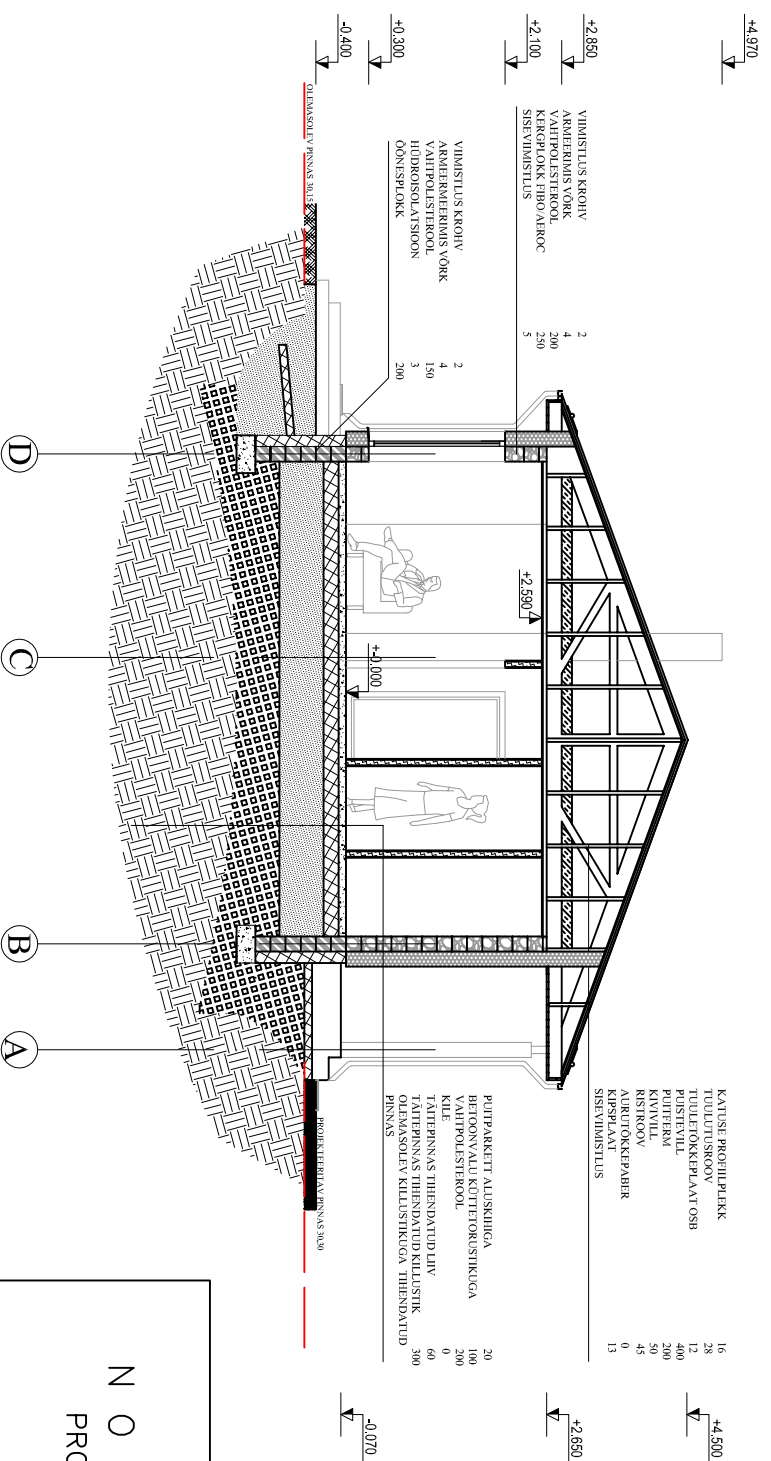

N O W A P
PROJEKT

Objekt
Tallinn, Pirta Linnaosa,
Pojengi tee 58

Kuupäev

08.02.2017

Tellija
Aire Lepp

Staadium: EP

Arhitekt:
Tiit Lepasaar

Joonis:

Projekti osa AR

NOWAP PROJEKT OÜ
reg.11352535
Kärjukella 4-14 Tallinn
tiit@nowaprojekt.ee
Tel 56 454 774
MTR EEP001025

Töönumber:
1704

Löige 1-1
Löige 2-2

Mõõtkava 1:100

Leht AR-6-03