



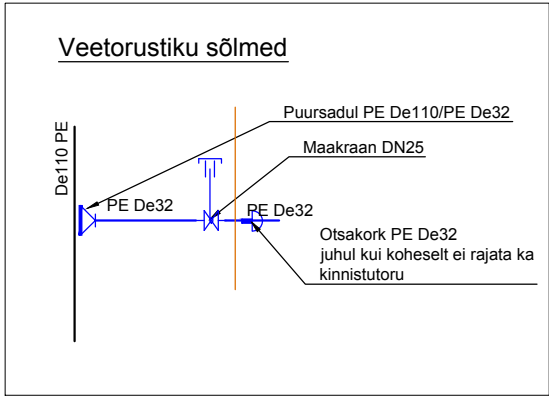


Kanalisatsioonikaevu kell

Kaevu tüüp K1-1	Kogus 1	Tüüp K1	Kaevu läbimõõt [mm] 400	Kaevu materjal 400/315	Kaevu kõrgus [m] 1.26	Kaevu sügavus v-vst [m] 0.00
	Nr	Trassi läbimõõt [mm]	Trassi materjal		Nurk	Trassi kõrgus v-vst [m]
	1	160.00	De160		0°	0.00
	2	110.00	De110		232°	0.05



Pikiprofiil

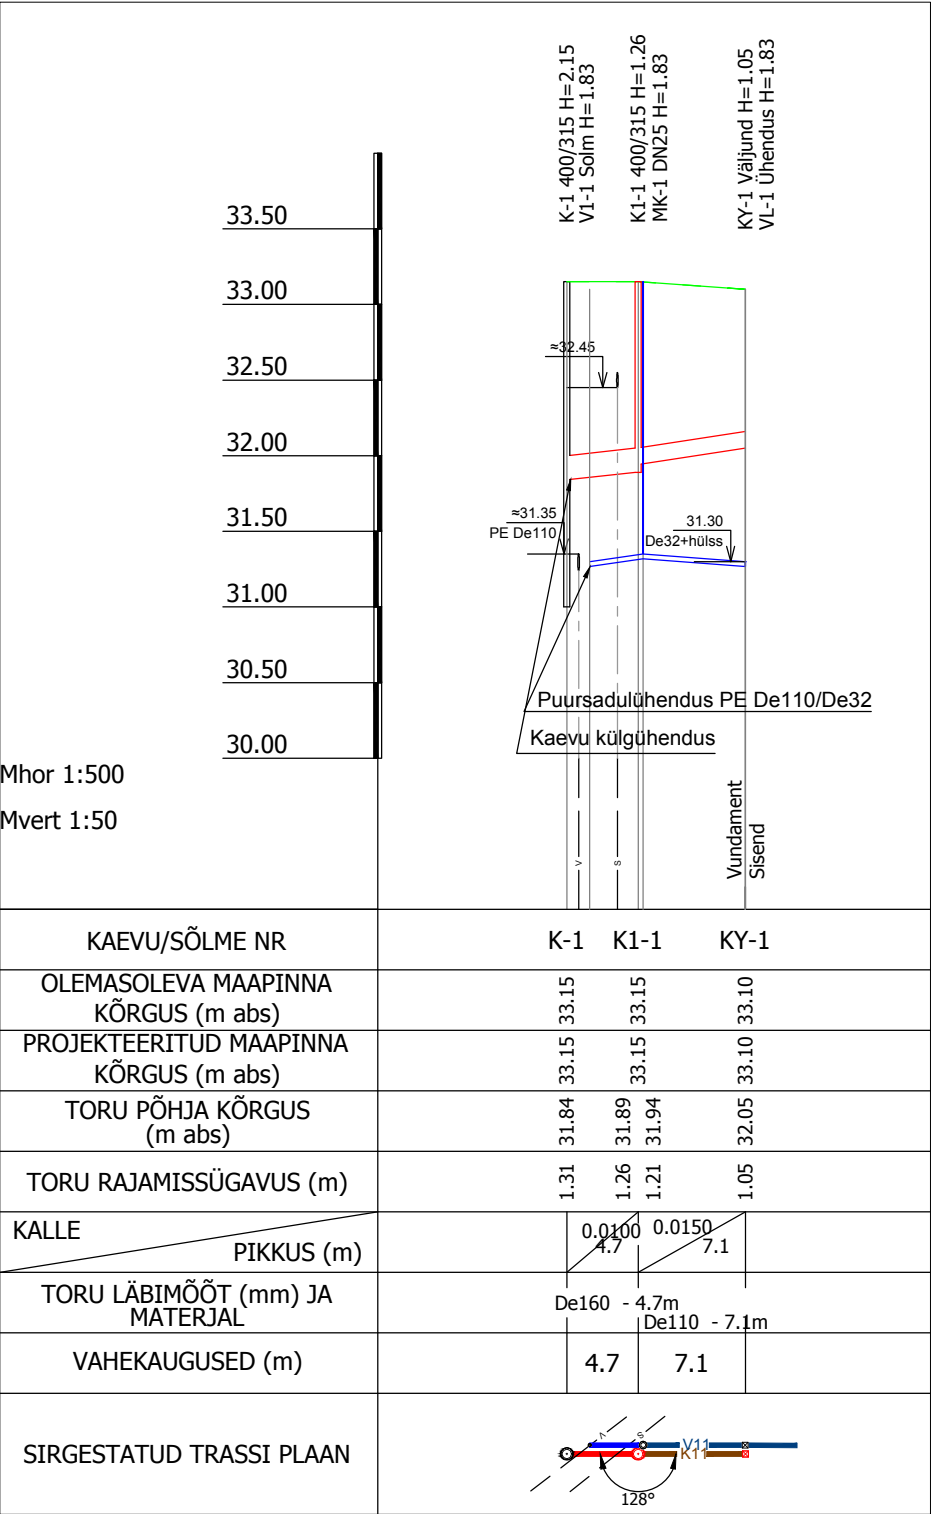

Asendiplaan 1:500

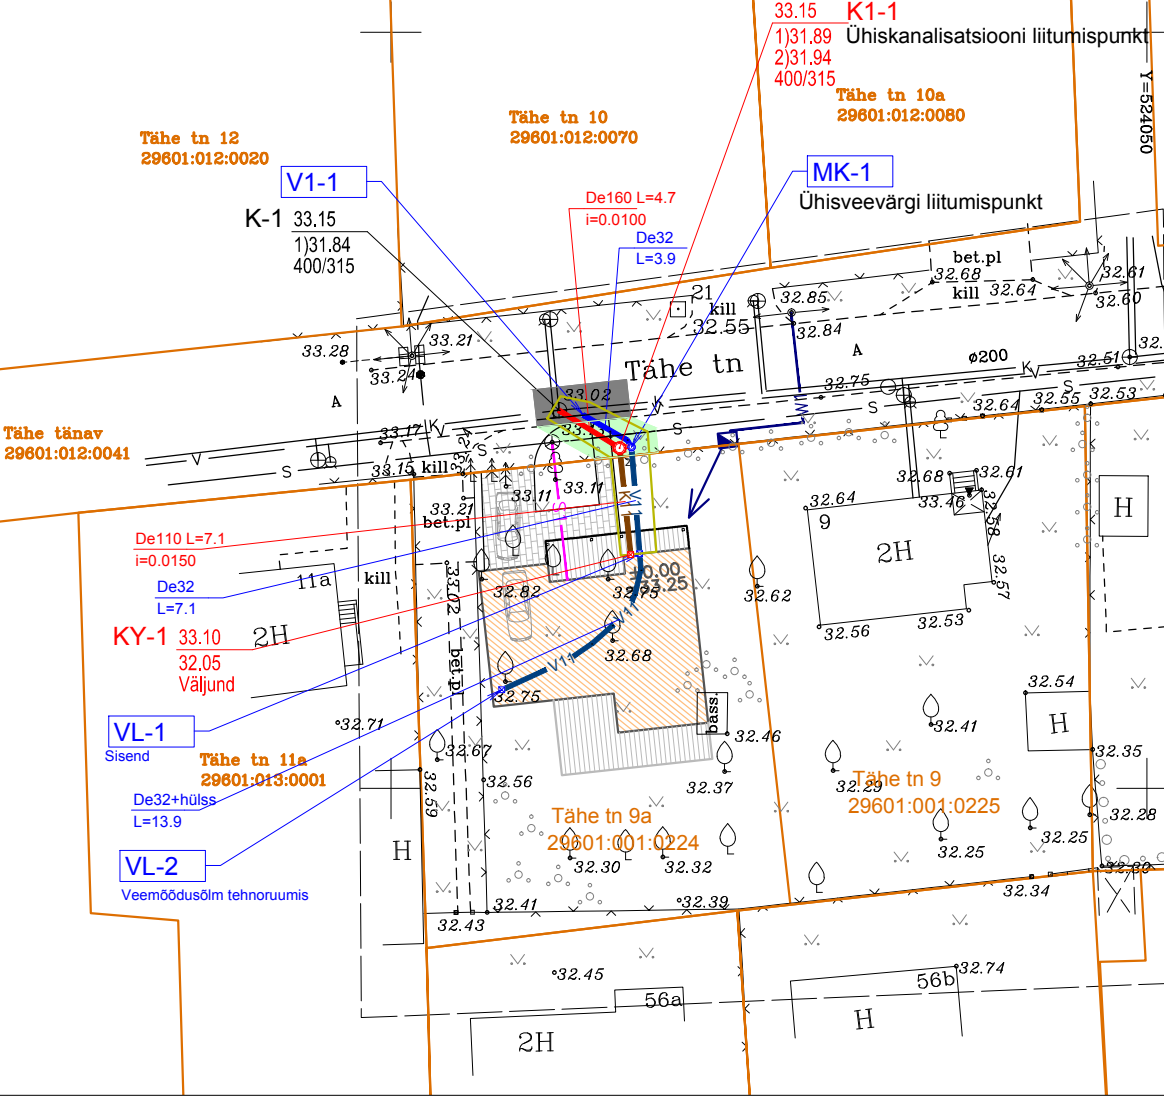

Asukohaskeem

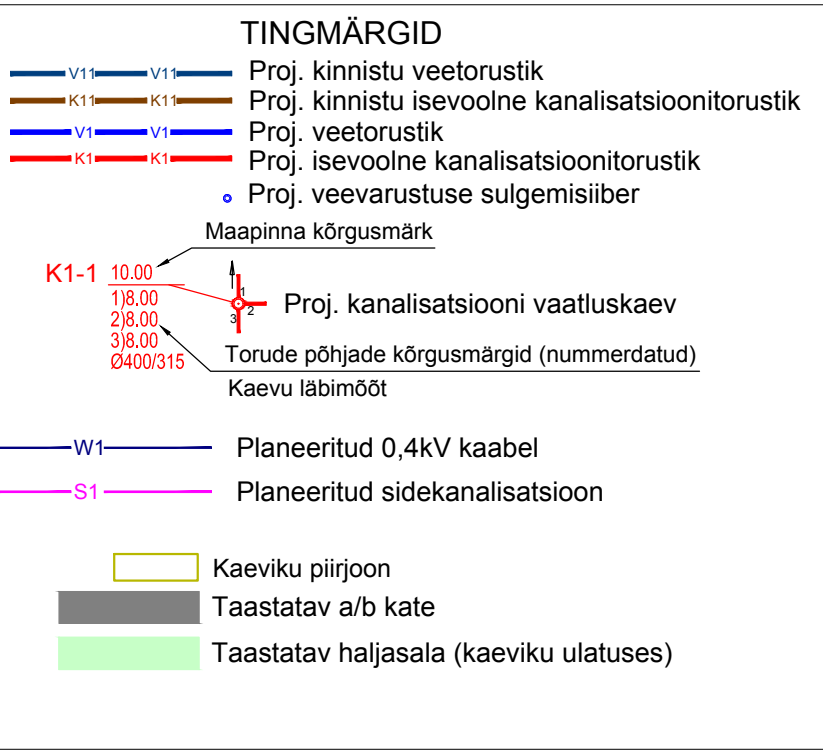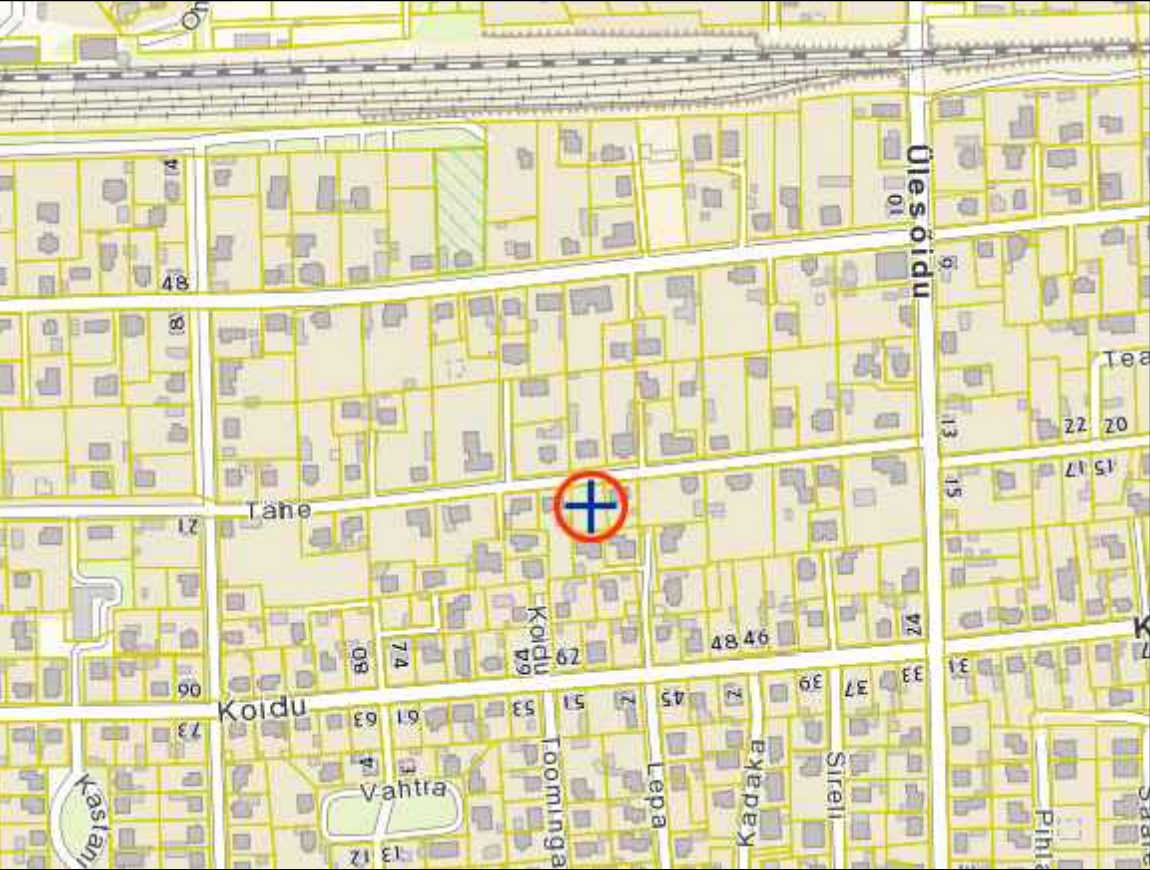

MÄRKUSED:

- Veetoru rajada sügavusega 1.8m. Väiksema rajamissügavuse korral kaitsta toru külmumise eest soojustusplaadiga.
- Olemasolevate torustikega ühendused (asukoht, kõrgused, materjal) täpsutada ehitustööde käigus.
- Elamu veesisend rajatakse põranda all hülssis, mis peab ulatuma vähemalt 1m maja vundamendist väljapoole. Hülss väljaspool hoonet sulgeda veetihedalt ning veemõõdusõlme poolt jätta avatuks.
- Katted taastada ehituseelse olukorra kohaselt. Teekatete taastamisel võtta aluseks 03.08.2015 MTM määrus nr 101 "Tee ehitamise kvaliteedi nõuded" ja Keilla linna kaevetööde eeskiri.

Alusena on kasutatud:

- Pilter Arhitektid OÜ üksikelamu ehitusprojekt, töö nr. 780.
- Tähe tn 9 detailplaneering. OÜ Made töö nr. 14014.
- Nivello OÜ geodeetiline mõõdistus, töö nr 780 (05.2014).

	KIIRVOOL OÜ Pärnu mnt 160a Tallinn 11317 Reg. nr 11281982 MTR nr EEP000864 www.kiirvool.ee; tel. 6142122			Joonise nimetus Asendiplaan 1:500, Asukohaskeem Pikiprofiil, Sõlmede skeemid		
	Tellija AS Keila Vesi			Töö nr 264/17	Joonise nr. VK-1	Mõõtkava 1:500
	Töö nimi Keila linn Tähe tn 9a ühisveevärgi ja -kanalisatsiooni liitumisprojekt			Kuupäev 07.09.2017	Versioon	Staadium PP
	Projekteeris T.Piirsalu Kontrollis					