

**V1 - Vundament 1**


- Õõnesbetoonplok - 190mm
- Soojustus - Vahtpolüstüreen - 180mm
- Õõnesbetoonplok - 90mm
- Hüdrolatsioonivõõp
- Soklikroh (silikonroh) - 20mm

**V2 - Vundament 2**

- Õõnesbetoonplok - 190mm
- Hüdrolatsioonivõõp
- Soojustus - Vahtpolüstüreen - 150mm
- Soklikroh (silikonroh) - 20mm

**V3 - Sisevundament**

- Hüdrolatsioonivõõp
- Õõnebetoonplok - 190mm
- Hüdrolatsioonivõõp

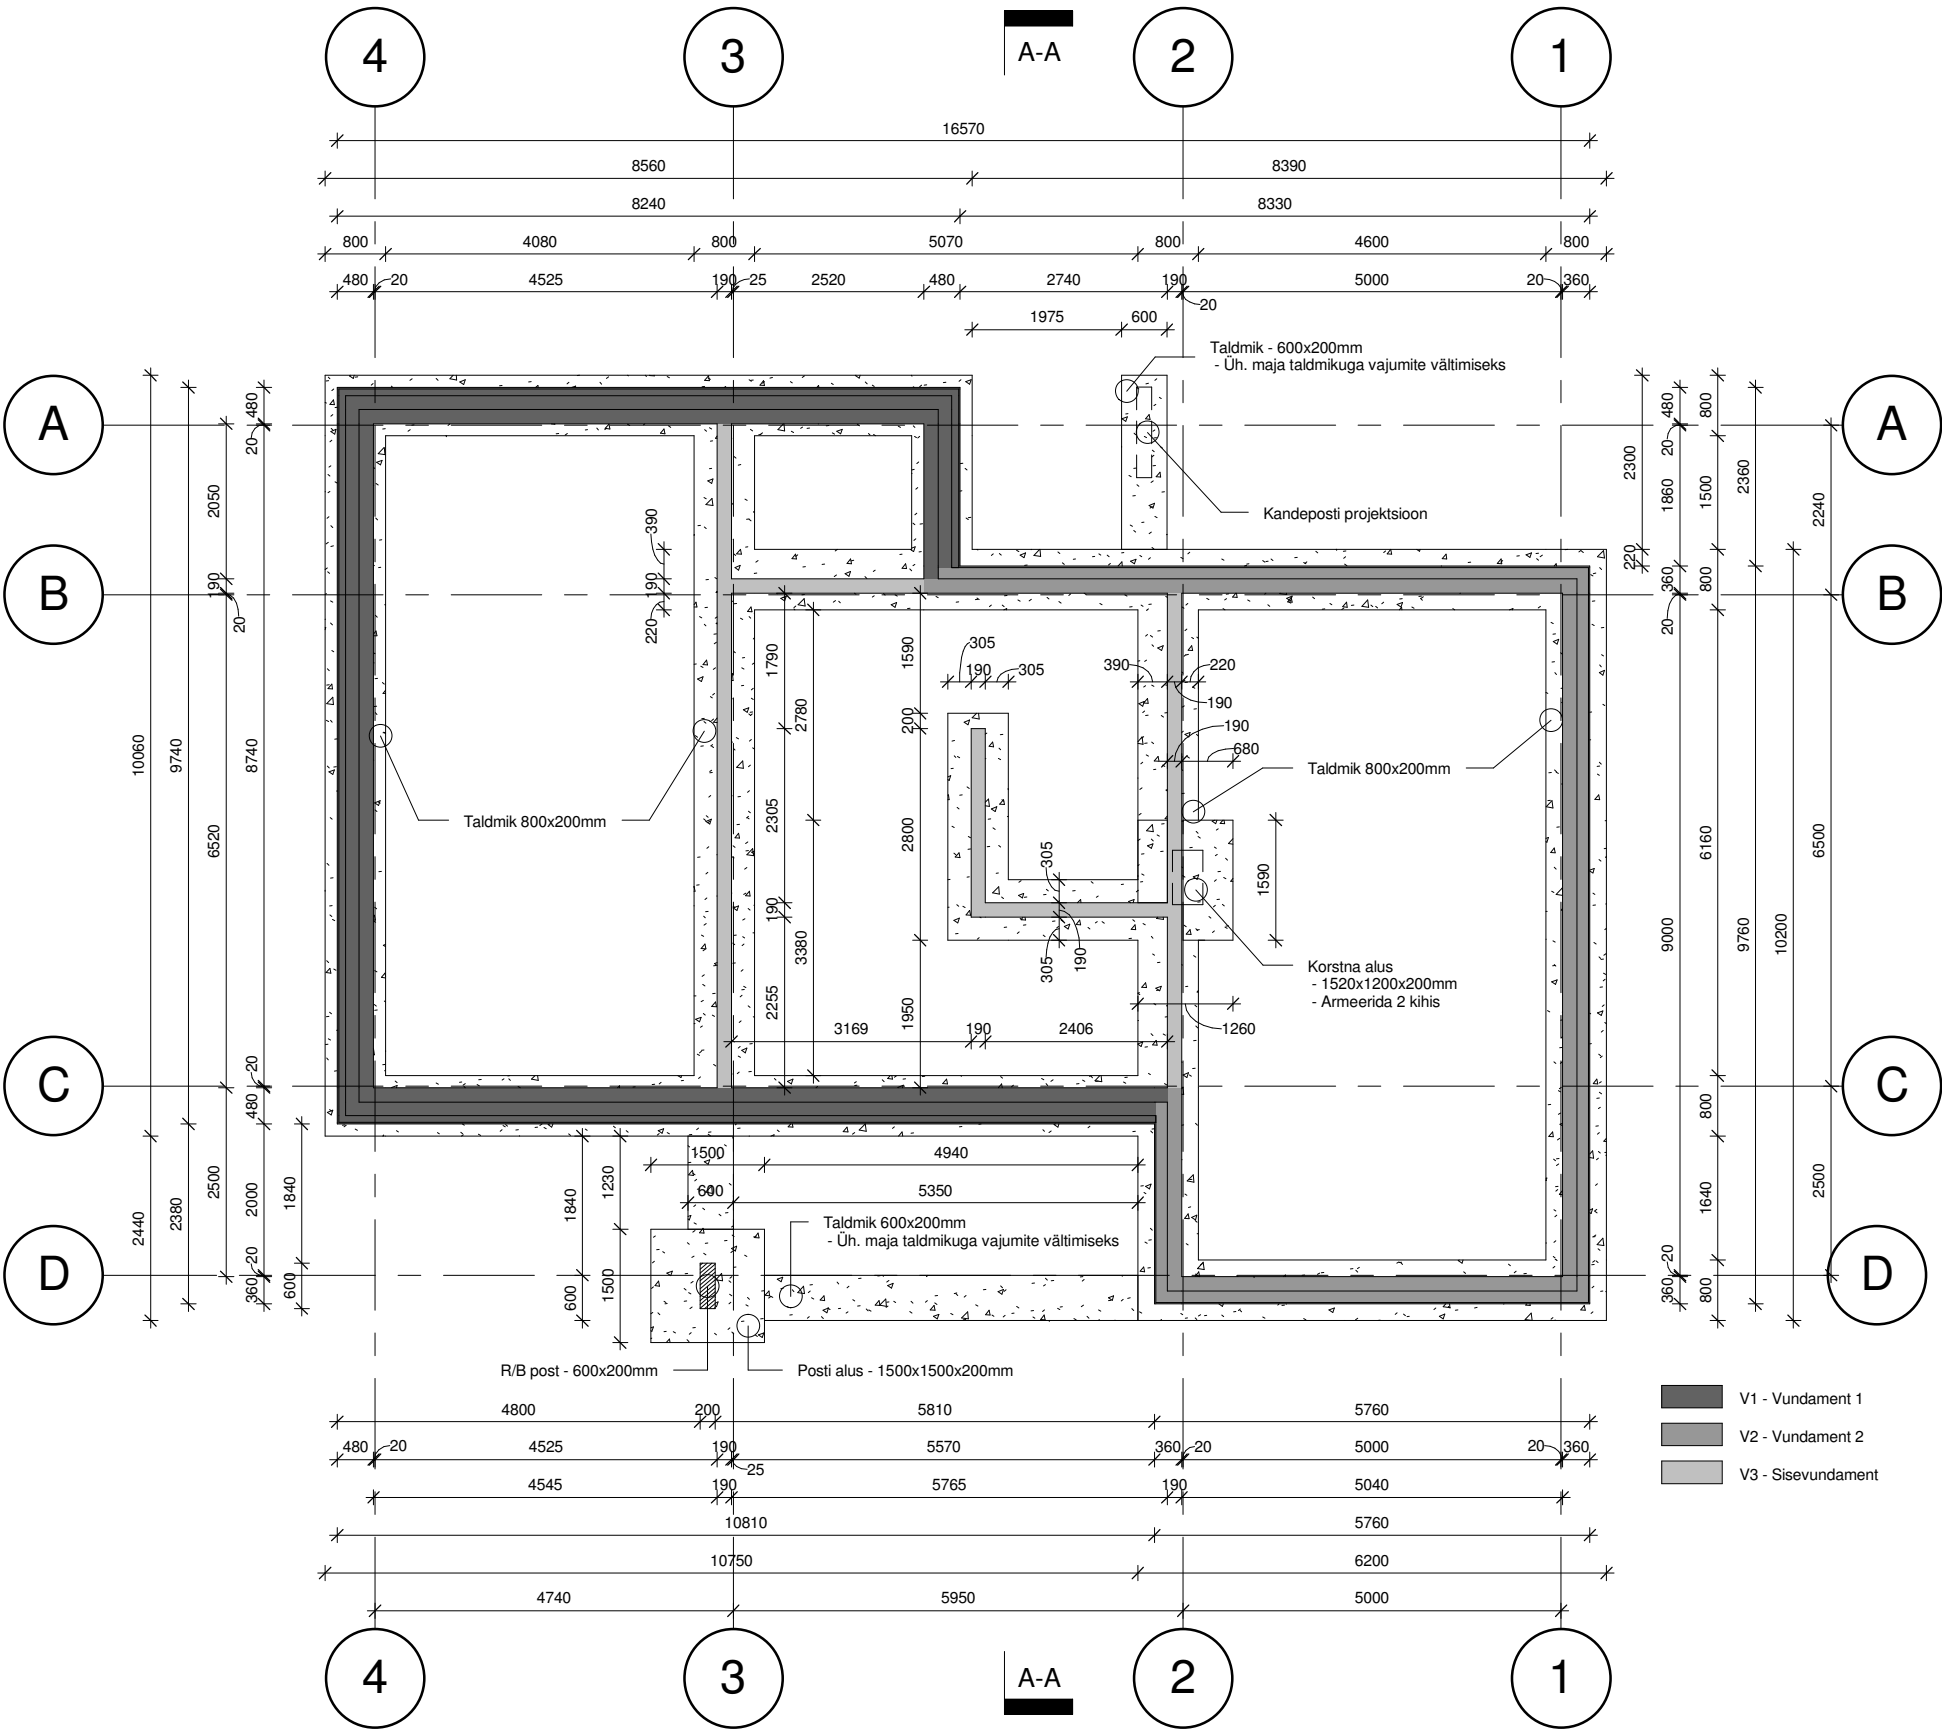

**Muudatused:**

- 1.Korstna asukoht viidi trepist eemale (18.09.17)
- 2.Katuseluuk asendati pikema katuseredeliga (18.09.17)

**Märkused:**

- Vundamendi taldmikutele teostada kandevõime kontroll peale pinnaseanalüüsi. Vajadusel taldmiku suurendada või vähendada.
- Õõnesbetoonplokid armeerida ja betoneerida vastavalt nõuetele
- Kõik tooted paigaldada vastavalt tootja paigaldusjuhendile
- Ehitamisel jälgida ehitamise head tava.
- Korstende ja kamine alused armeerida kahes kihis.