


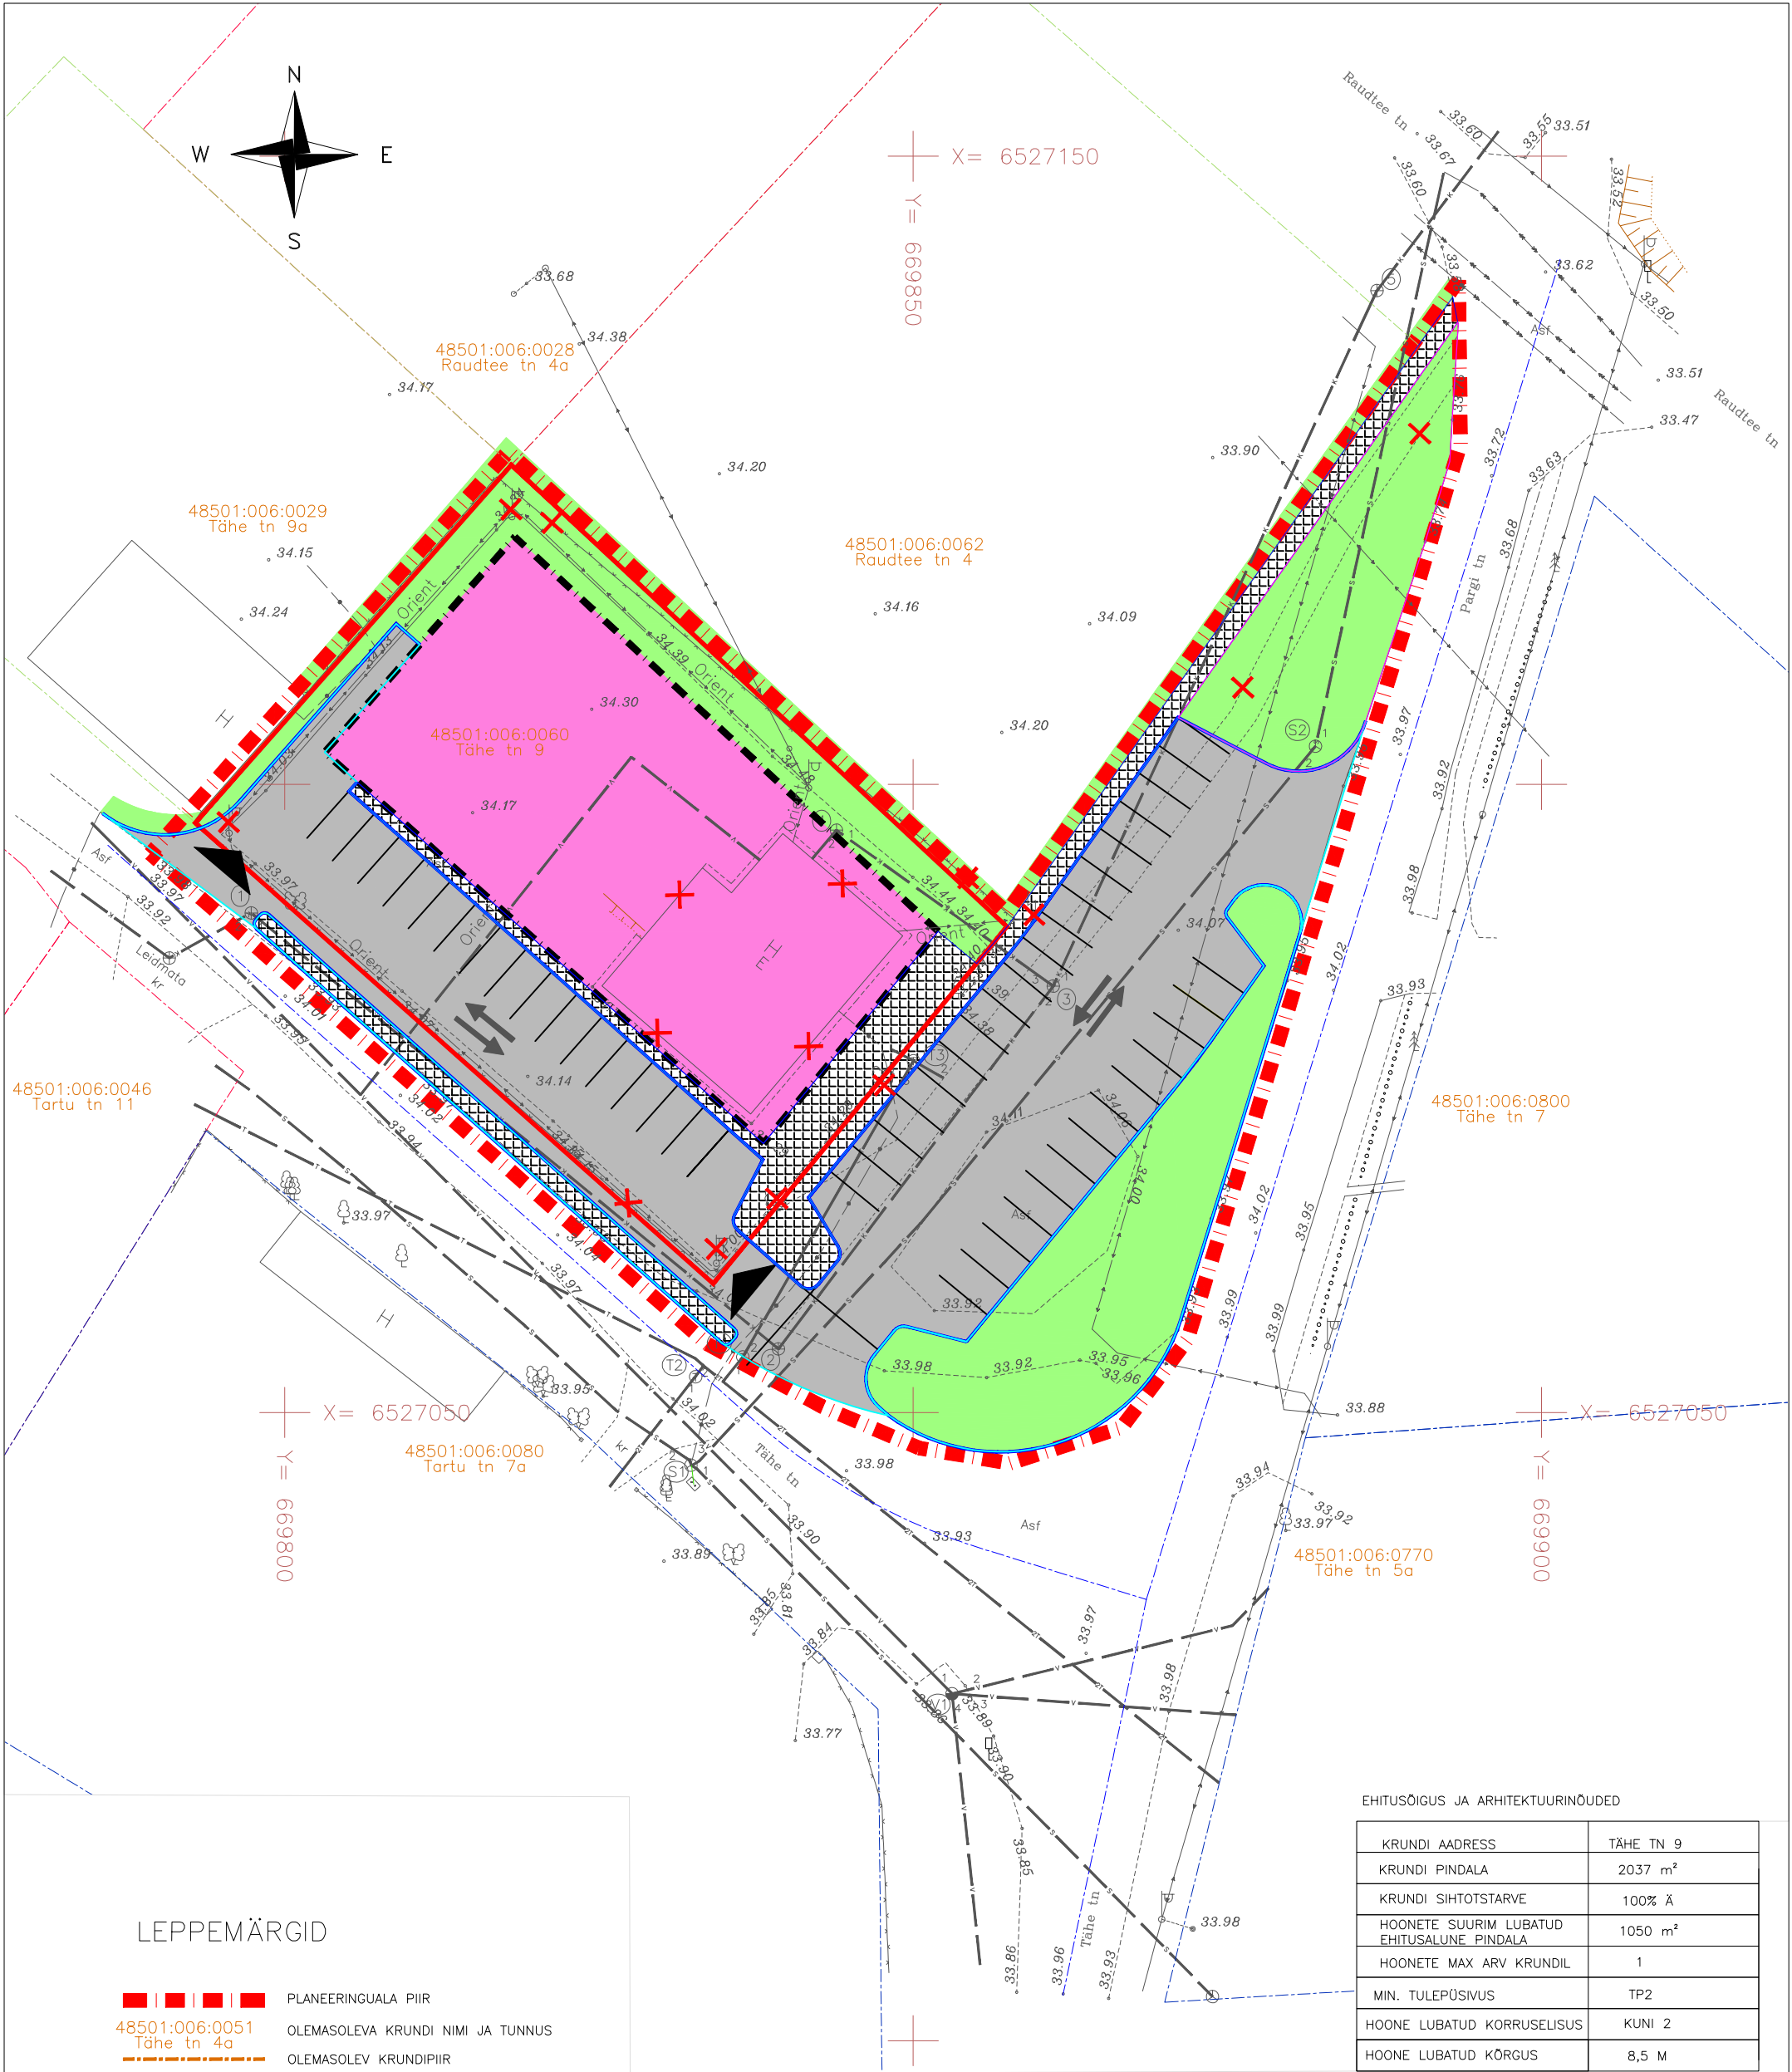

LEPPEMÄRGID

- 48501:006:0051
Tähe tn 4a
- OLEMASOLEVA KRUNDI NIMI JA TUNNUS
- OLEMASOLEV KRUNDIPIIR
- TÄNAVA KAITSEVÕÖND 10M
- PLANEERITUD KRUNDIPIIR
- PLANEERITUD HOONESTUSALA
- OLEMASOLEV TEE
- PLANEERITUD JA TAASTATAV MURUKATE
- PLANEERITUD TEE/ PARKLA
- PLANEERITUD JALGTEE
- PLANEERITUD ÄÄREKIVI
- LIKVIDEERITAV OBJEKT
- PLANEERITUD JUURDEPÄÄS KRUNDILE
- SÕIDUKITE PLANEERITUD LIIKLUSSUUNAD

EHITUSÕIGUS JA ARHITEKTUURINÕUDED

KRUNDI AADRESS	TÄHE TN 9
KRUNDI PINDALA	2037 m ²
KRUNDI SIHTOTSTARVE	100% Ä
HOONETE SUURIM LUBATUD EHITUSALUNE PINDALA	1050 m ²
HOONETE MAX ARV KRUNDIL	1
MIN. TULEPÜSIVUS	TP2
HOONE LUBATUD KORRUSELISUS	KUNI 2
HOONE LUBATUD KÕRGUS	8,5 M

MÄRKUSED:

- Koordinaadid on L-EST 97 ja kõrgused on Balti 1977.a. süsteemis
- Joonise parema loetavuse huvides on planeeringuala piir nihutatud Tähe tn 9 krundipiirist väljapoole

REIB				TÖÖ NR. PL-0042T				2017				
AADRESS: A. ADAMSONI 26, 10137 TALLINN TEL.: 661 3742 FAKS: 661 3744				TÖÖ NIMI: MUSTVEE, TÄHE TN 9 JA LÄHIALA DETAILPLANEERING								
REG. NR. EG10434933-0001, 251MA, 132MA-k				OBJEKT: Mustvee, Tähe tn 9								
AMET		NIMI		ALLKIRI		KP.		ASUKOHT:		LEHT	LEHTI	MÕÖT
JUHATAJA		Ü. Amor						Mustvee linn Jõgeva maakond		2	2	1:500
PLANEERIJA		K. Vahtla						JOONIS: PÕHIJoonis. ESKIIS				
TÖÖ TEOSTAS TARTU OSAKOND. UJULA TN 2, 51008 TARTU TEL.:733 7140 FAKS:733 7141												