

Pr. piirete asukoht Liivoja silla markeerimiseks.
Liivoja silla piirdepostide ligikaudsed asukohad vastavalt
M. Albrechti poolt 1934 a. koostatud plaanile ja ajaloolistele fotodele.

Pr. puitsillutis (lahiselaudis, lehisest laagid,
killustikalus, olemasolev pinnas) - 75 m²

Pr. muruala - 200mm kasvumulda +
varjumuru seemnesegu - 45 m²

Pr. graniitsõelmelee - 5 m²

Pr. graniitsõelmeleidis - 51 m²

Pr. metallleht(maapinnaga tasa) 4x150mm,
L=56jm

Pr. infostend S-1, 1tk

Liivoja oja serva ligikaudsed asukohad vastavalt M. Albrechti
poolt 1934 a. koostatud plaanile ja TLÜ poolt koostatud
uuringule(Lisa 4).

Likvideeritav puu

1 Va 

2 Va 

4 Ja 

Olemasolev II klassi puu või puude rühm
eksplikatsiooninumbri ja liigi tähisega

Olemasolev III klassi puu või puude rühm
eksplikatsiooninumbri ja liigi tähisega

Olemasolev V klassi puu või puude rühm
eksplikatsiooninumbri ja liigi tähisega



Liigi tähisted:

Va - harilik vaher

Ja - harilik jalakas

Pä - harilik pärm



Perspektiivsete ja olevate (möödistatud alast väljapoole jäänud) puude ligikaudsed asukohad.

Ei seadustata käesoleva projektiga.

Puude asukohad on märgitud informatiivsel eesmärgil, pargi telgede ja sihtide analüüsimiseks.



Perspektiivne tee serv.

Ei seadustata käesoleva projektiga.



Pargi olevate ja perspektiivsete puuderivide, teede, vaatesihtide jne teljed ja sihid.

olemasolev

asfalt/soolmekatend

ristlaid 28x75mm

600

28

50

200

- Lehise laudid
- Lehise laagid
- küllustalus fr...

tihendatud ja...

- Lehise laudis 28x145mm, vahe 5mm
- Lehise laagid 50x200mm, samm max 500mm,
- killustikalus fr 16/32, 150mm
tihendatud ja tasandatud

olemasolev

asfalt/sõlmekatend

metallleht 4x150 või
Linefix Super

Granitiitsõlmeleee

- graniitsõlmedel fr 0/4 (fr 0 - 80%, fr 4 - 20%) 80mm
- killustikalus fr 16/32 150mm
- liitustliiv $k_2=2$ m/ööp, $k_3=0,98$ 150mm
- liivmullile nõrga aluspinnase korral

Graniitsõelmetee		
•	graniitsõelmed fr 0/4 (fr 0 - 80%, fr 4 - 20%)	80mm
•	killustikalus fr 16/32	150mm
•	ehitusliiv $k_f=2$ m/ööp, $k_p=0,98$	150mm
•	liivmulle nõrga aluspinnase korral	

• graniitsõelmond fr 16/32 ca 50mm
 • lahtisest paekillustikust ja orgaanikast puhastatud pind
 metallileht 4x150 või Linetix Super olemasolev teekatend

Lehise laudis 28x145mm, vahe 5mm

Lehise laagid 50x200mm, samm max 500mm, killustikulas fr 16/32, 150mm

tihendatud ja tasandatud aluspind

graniitsöölmld fr 16/32 ca 50mm

lahtisest paekillustikust ja orgaanikast puhastatud pind

metalleht 4x150 või

Linefix Super

+6.21

+6.25

+6.37

+6.40


pruulalaud

ruutlaud


ruutlaud

ruutlaud


Asendiplaan M1:200
(geolalse andmed on joonise parema loetavuse parandamise eesmärgil heledamaks muudetud)

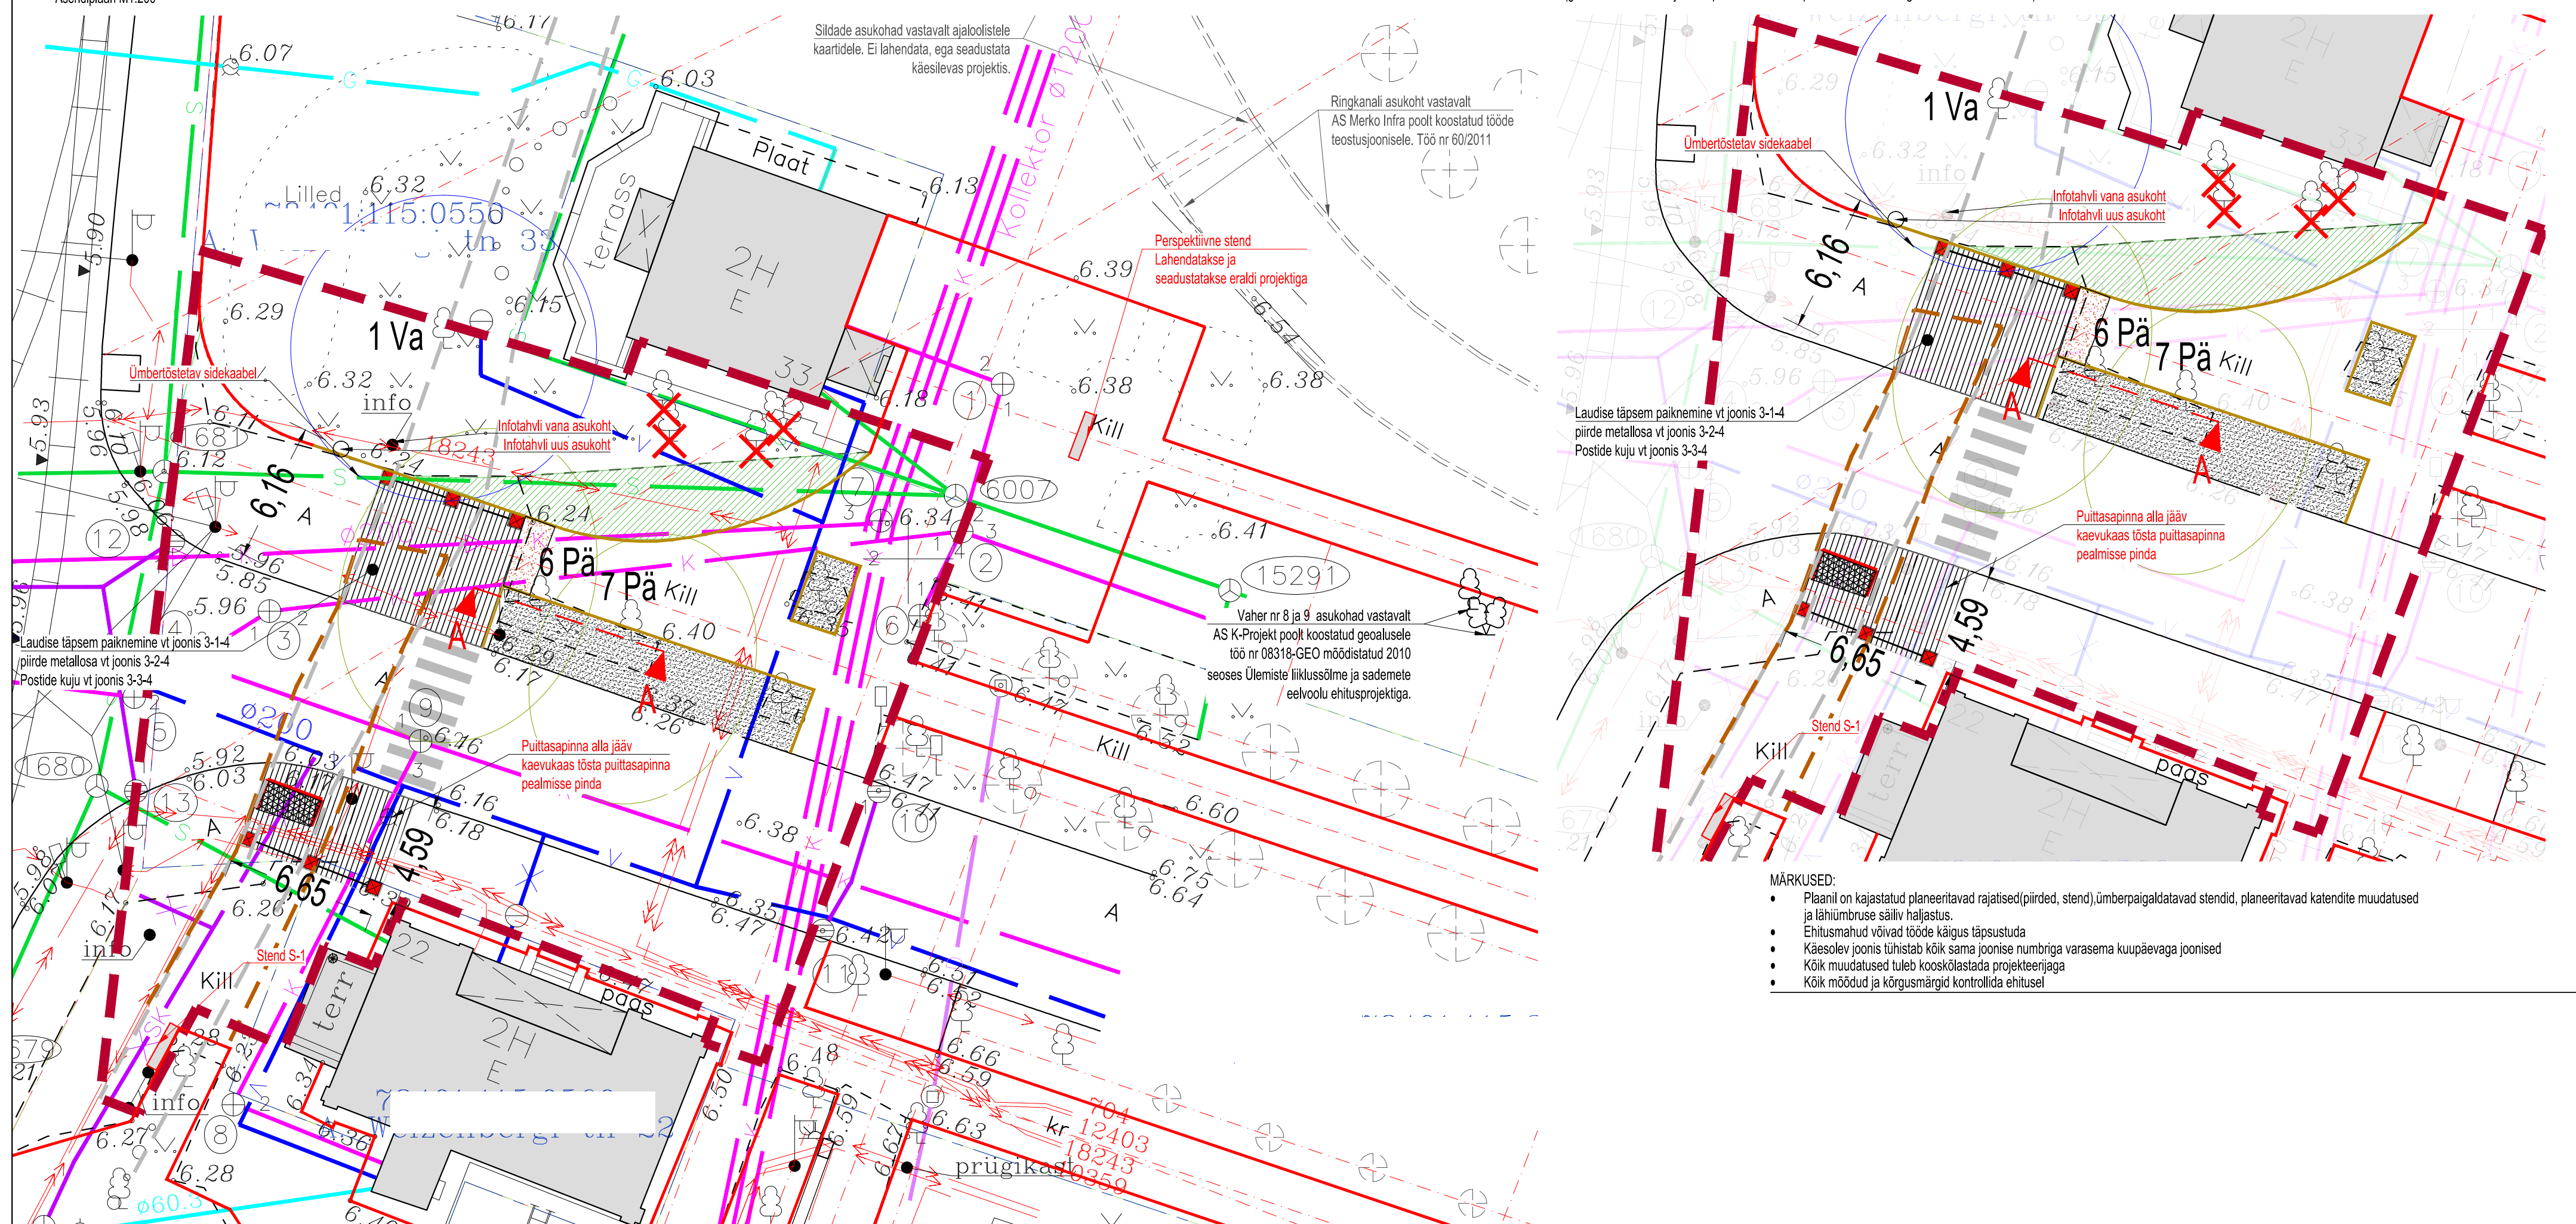

Lõunapoolsete piirete plaan
M 1:100

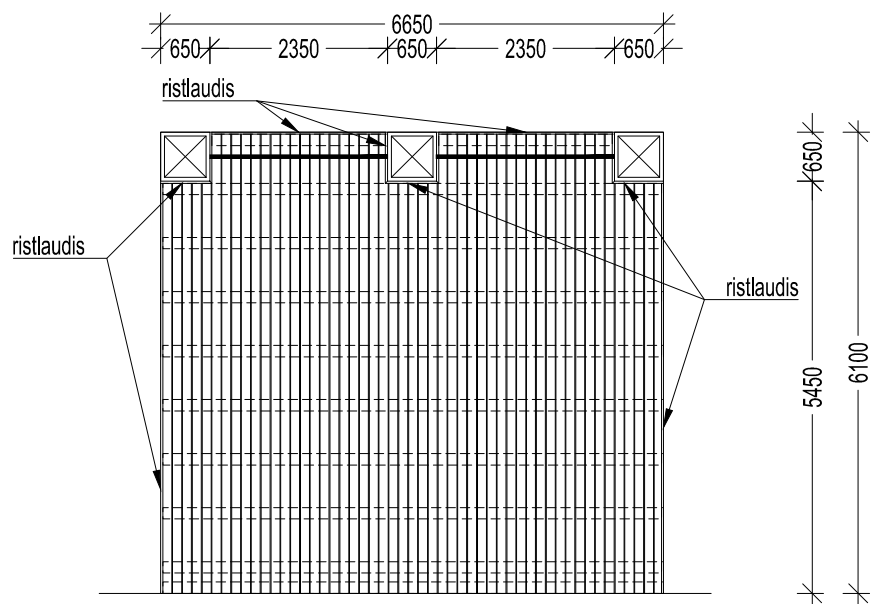


Põhjapoolsete piirete plaan
M 1:100

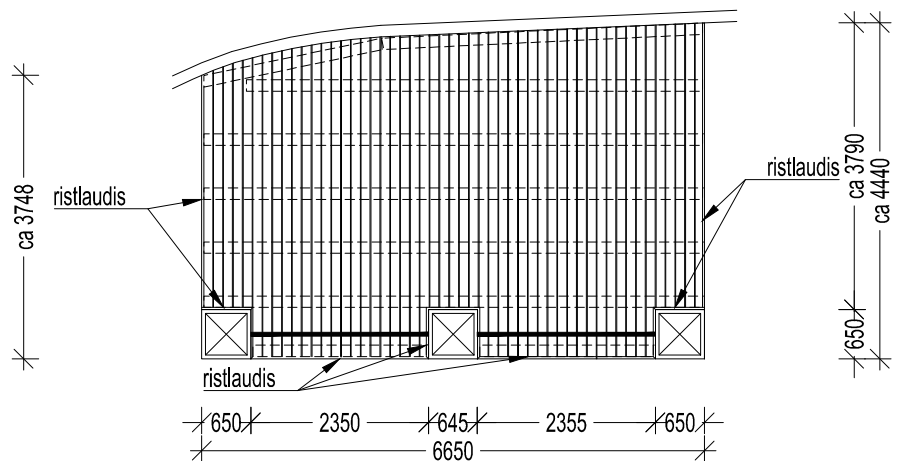


Märkused:

- Joonisel on kajastatud piirde postide paigutus üksteise suhtes ja puitpinna kuju.
- Ehitusmahud võivad tööde käigus täpsustuda
- Käesolev joonis tühistab kõik sama joonise numbriga varasema kuupäevaga joonised
- Kõik mõõdud ja kõrgusmärgid kontrollida ehitusel
- Üleminek puitkatendile rajada ümbritseva maapinnaga tasaselt - astmeid ei tohi jääda.
- Materjal: Kasutada Siberi lehisest puitmaterjale
- Kinnitusvahendid: Kasutada happekindlaid roostevabasi kinnituselemente
- Puidu pinnatöötlus: RAUDSULFAAT e. RAUDVITRIOL $\text{FeSO}_4 \cdot 7\text{H}_2\text{O}$ 97%
- Puittee serva(postide, asfaltkatte, kruuskatte) paigaldada ristlaud.
- Kõik muudatused kooskõlastada arhitektiga (Kersti Lootus, Lootusprojekt OÜ, 5086653)


Vaade
M1:10

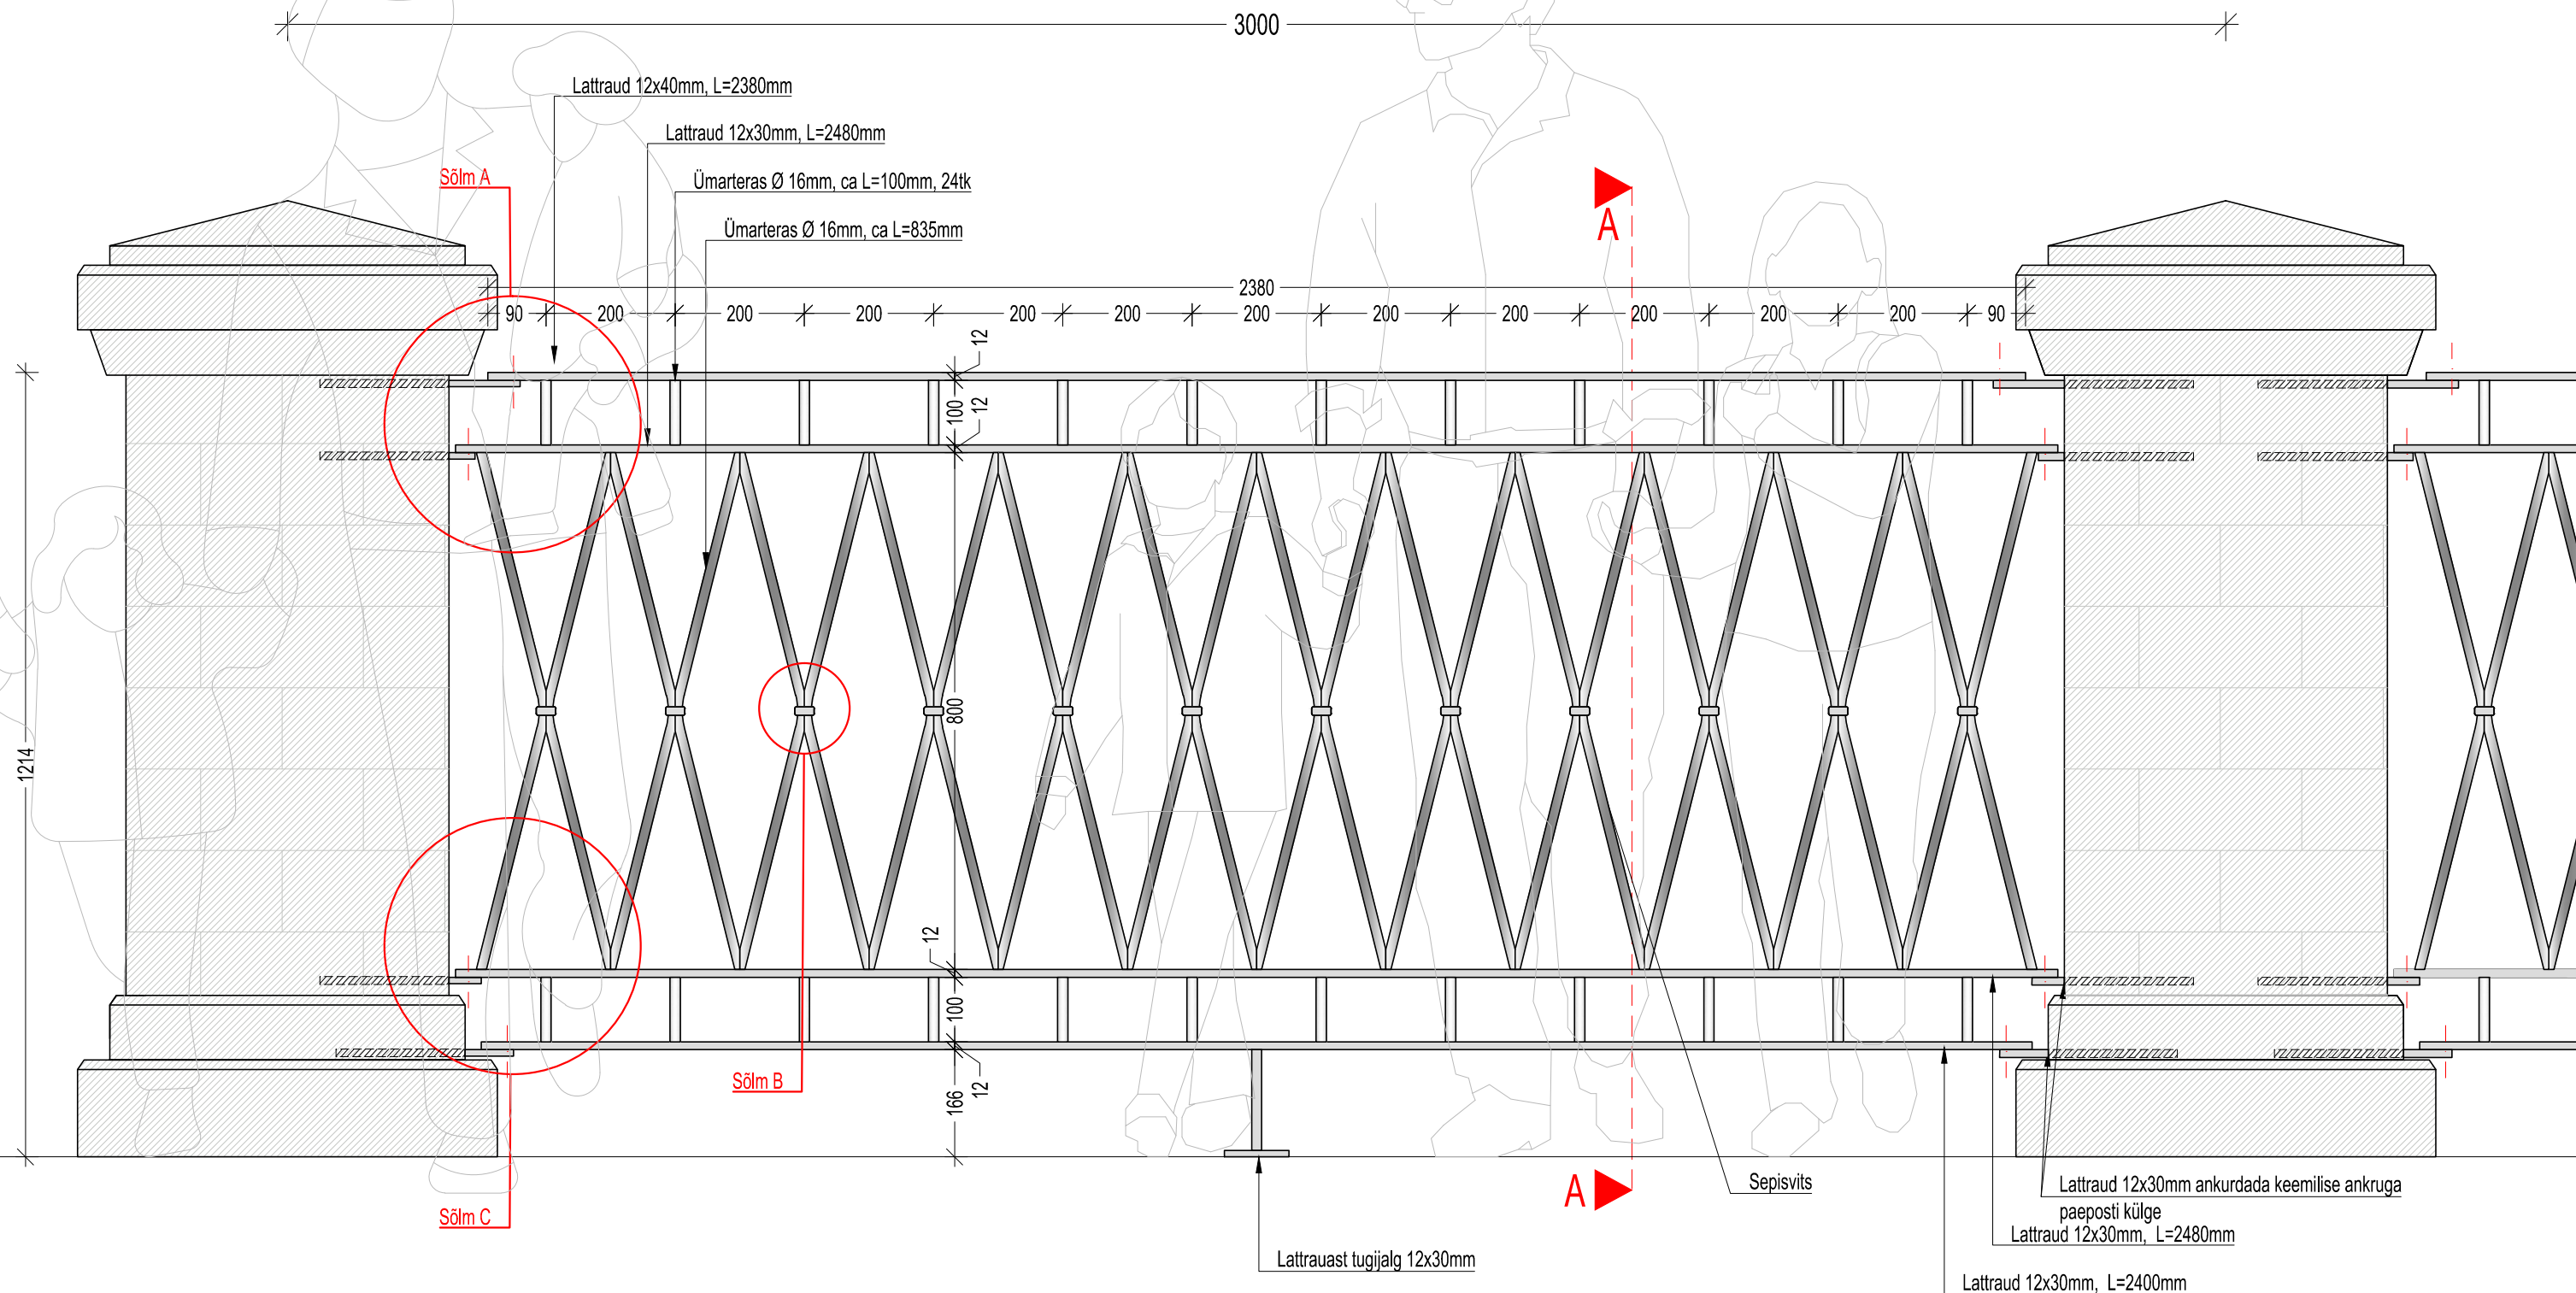


Löige A-A
M 1:10

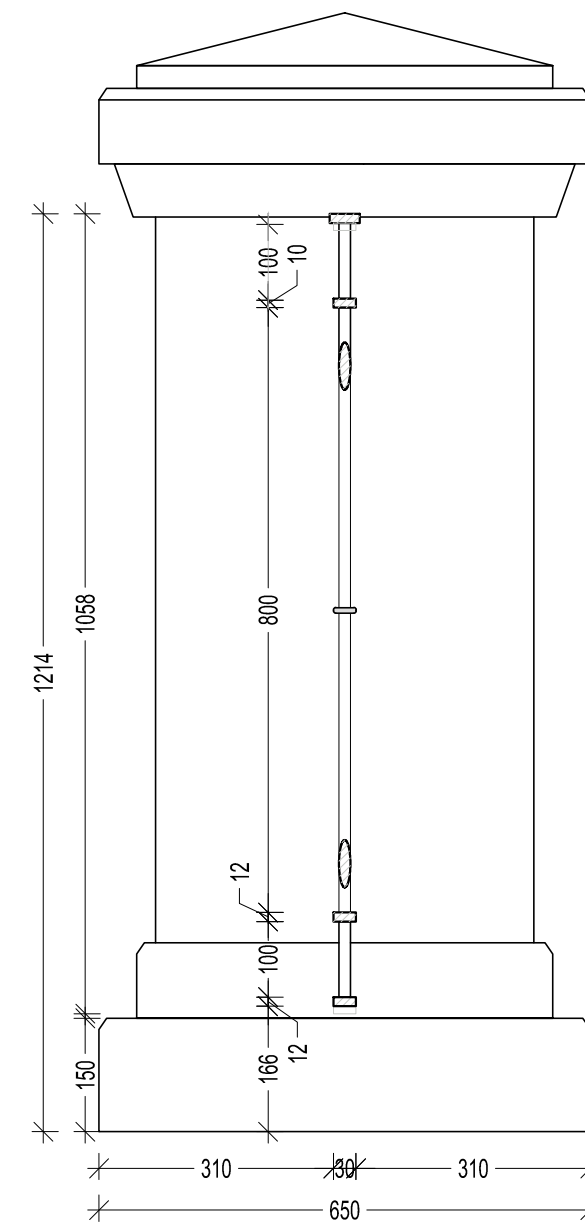


Sõlm A
M 1:5

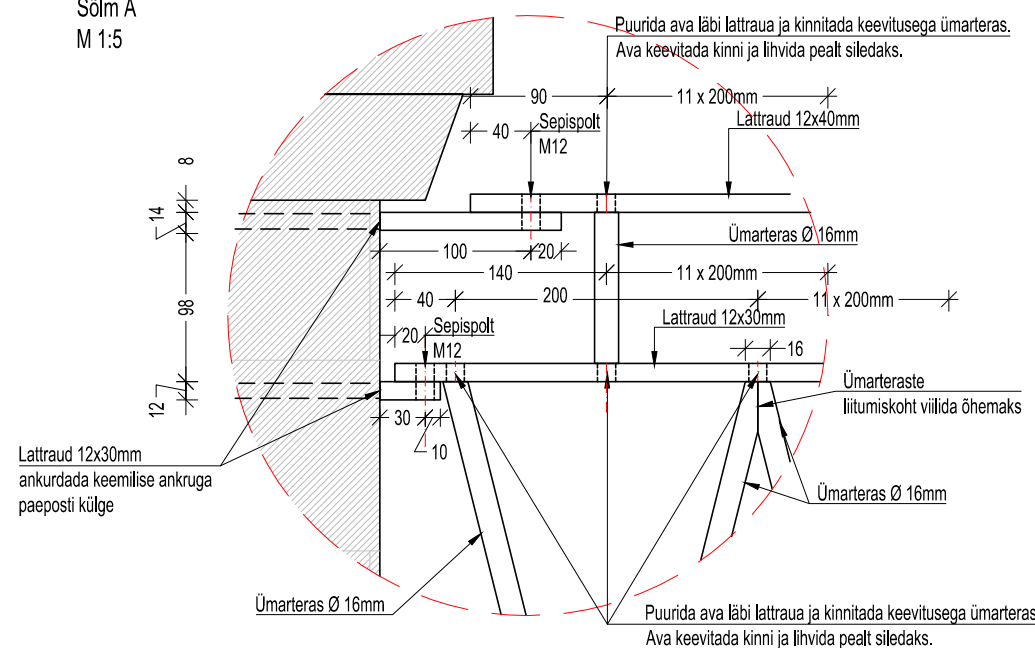

Sõlm B
M 1:5

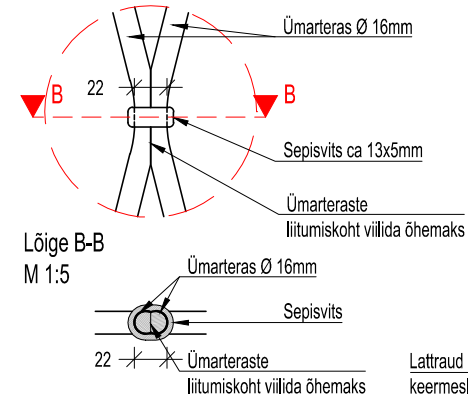



Sõlm C
M 1:5

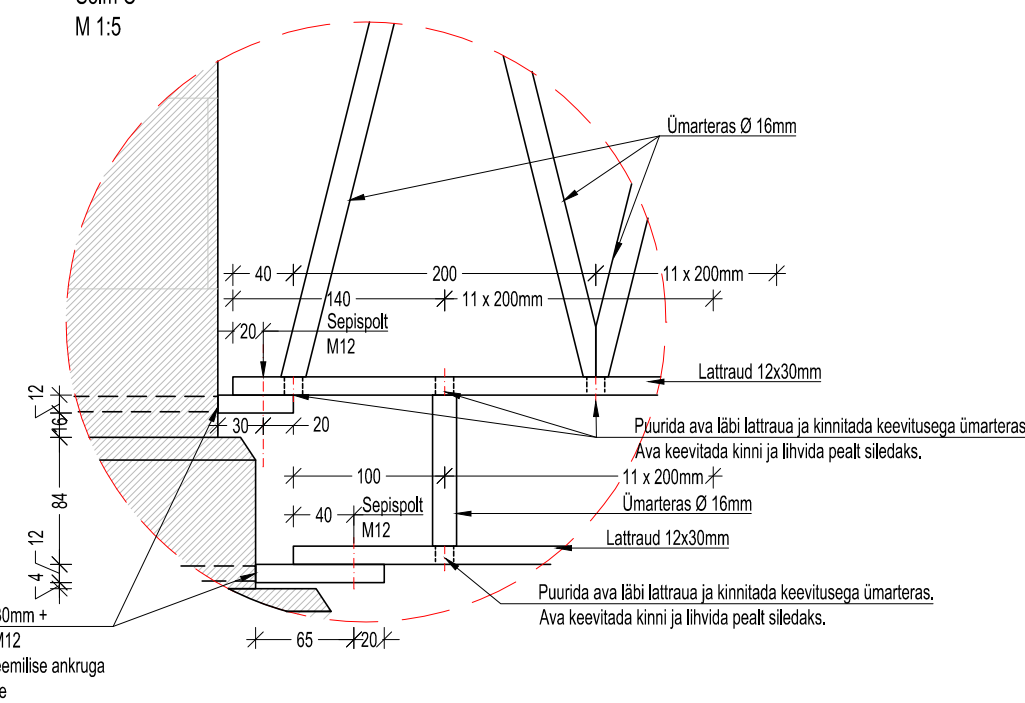

Märkused:

- Joonisel on kajastatud piirdemetalllosa kuju
- Ehitusmahud võivad tööde käigus täpsustuda
- Käesolev joonis tühistab kõik sama joonise numbriga varasema kuupäevaga joonised
- Kõik mõõdud ja kõrgusmärgid kontrollida ehitusel
- Piirete arv: 4tk
- Pinnatöötlus: metallprofiilid sepavasaraga töödelda, et jääks sepise efekt.
- Pinnaviimistlus: Värvida pulbervärviga mustaks, RAL 9011 Graphitschwarz
- Kasutada lihtsa ristõiega metallprofiile (ruut, ristkülik, ring)
- Kõigil konstruktsioonidel (metall, dolomiit) teravad servad ümardada R=1 mm
- Metallpiire paigaldada peale postide valmimist.
- Keermeslatti ja lattraud, mille peale metallpiire toetub, ühendatakse omavahel keevitamise teel.
- Keermeslatti paigaldatakse pae posti keemilise ankruga.
- Keermeslatti ei tohi dolomiitpostist välja paistma jääda.
- Kõik mõõdud antud mm-tes. Mõõdmed täpsustada ehitustööde käigus.
- Piire tellida professionaalselt seplat, kes omab ka vastavat kutsetunnistust.
- Kõik muudatused kooskõlastada arhitektiga (Kersti Lootus, Lootusprojekt OÜ, 5086653)

Vaade
M1:10

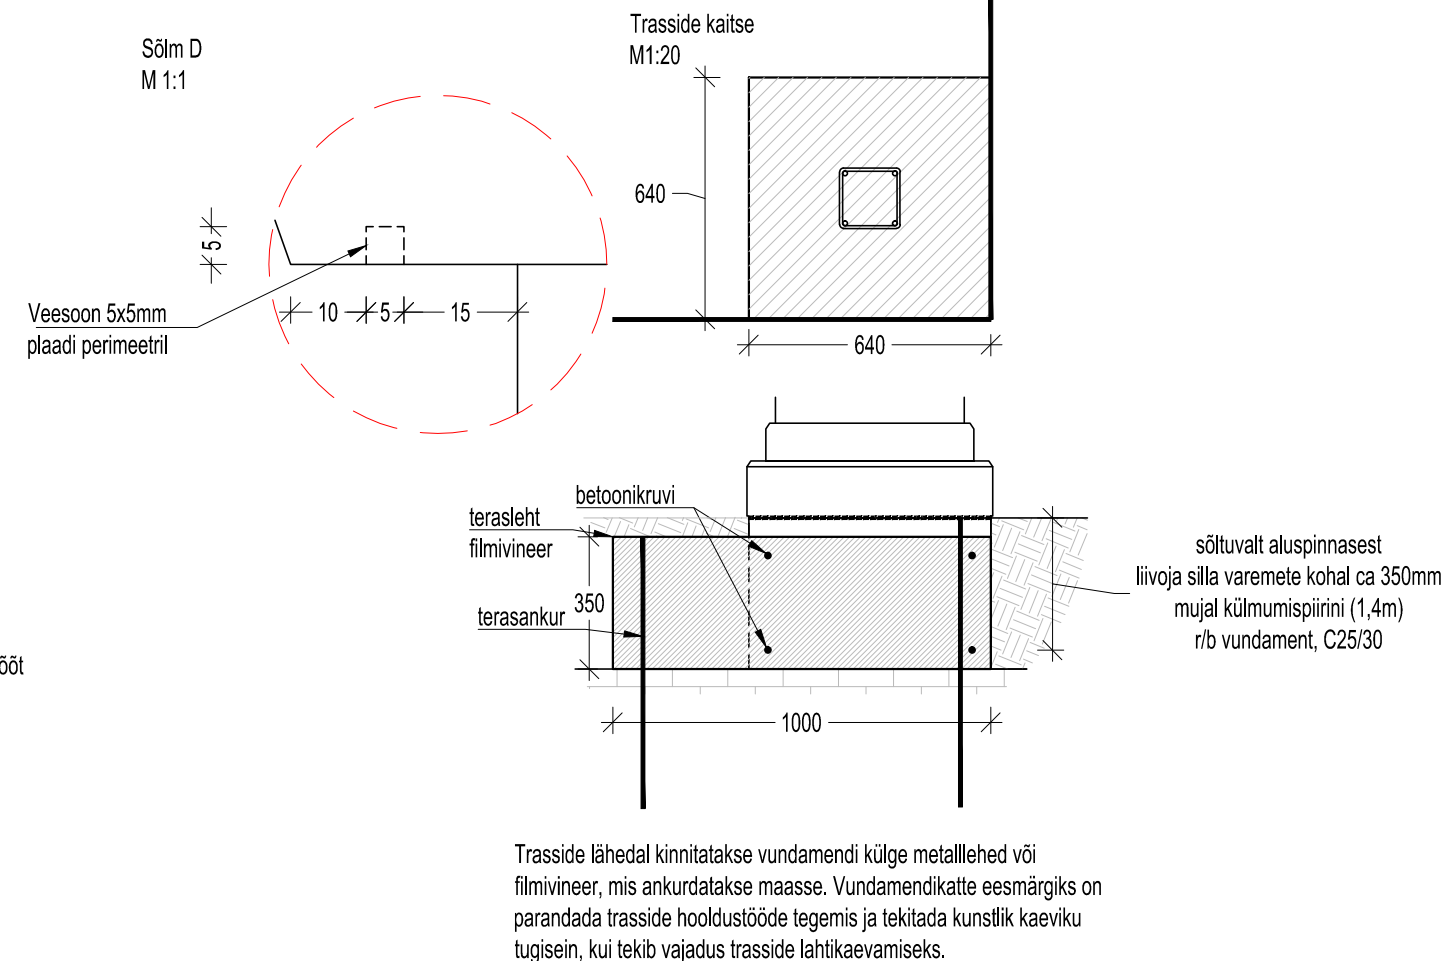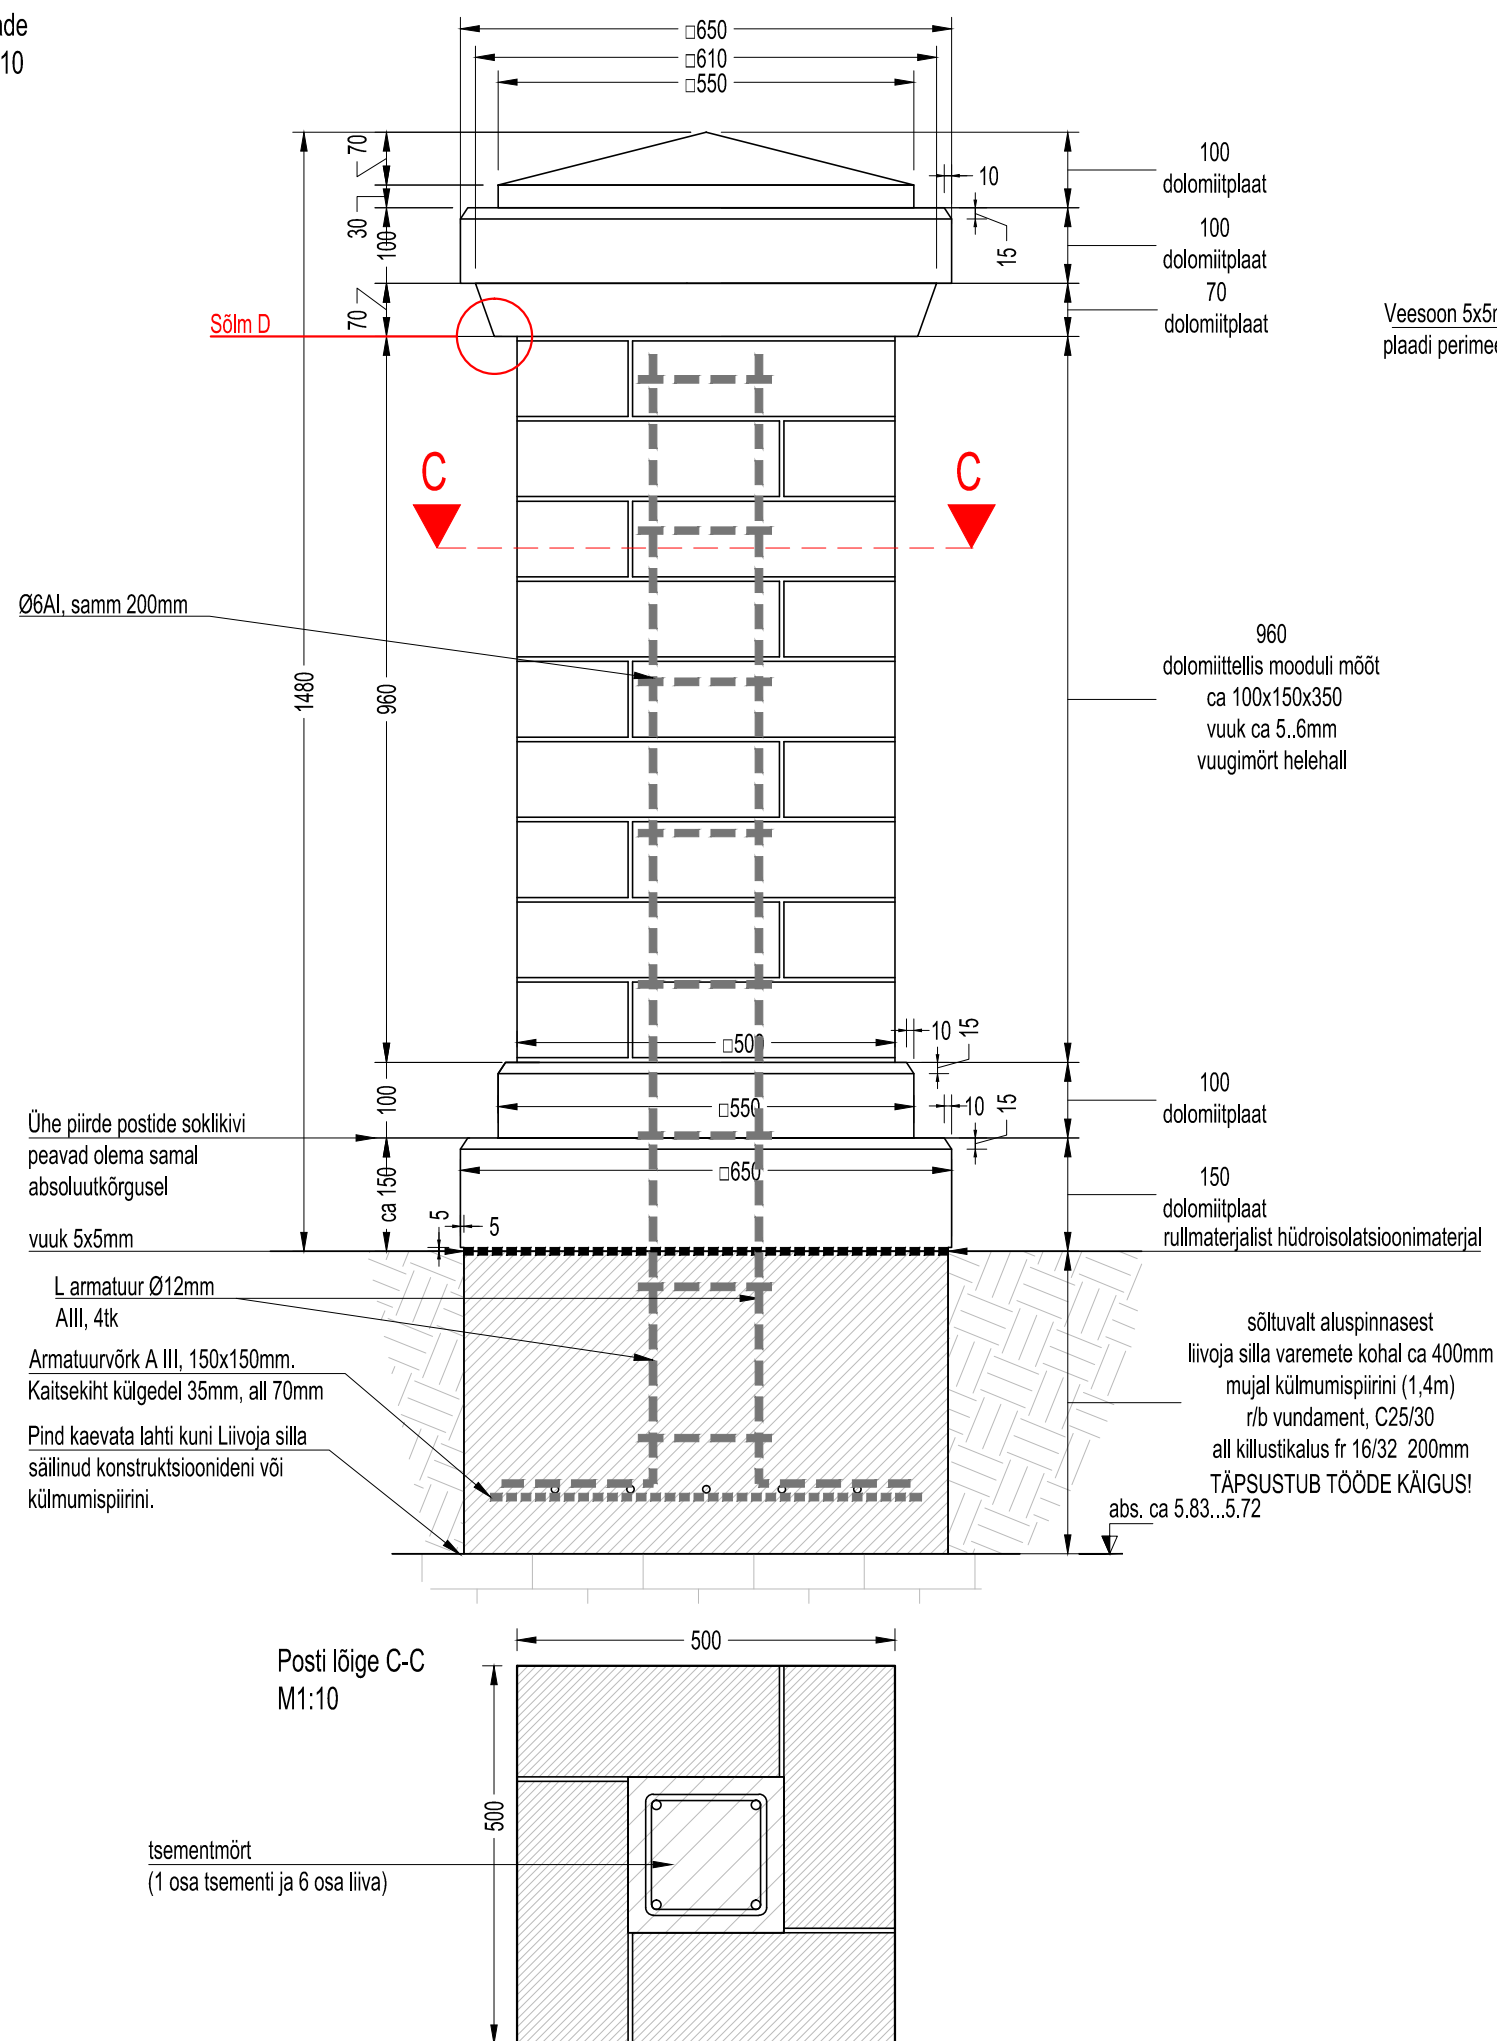

Märkused:

- Joonisel on kajastatud pöörded dolomiitposti kuju
- Ehitusmahud võivad tööde käigus täpsustuda
- Käesolev joonis tühistab kõik sama joonise numbriga varasema kuupäevaga joonised
- Kõik mõõdud ja kõrgusmärgid kontrollida ehitusel
- Postide arv: 6tk
- Materjal:
- Post: dolomiit
- Vundament: R/b vundament C25/30
- Pinnatõttlus: väline pind hammashaamer, mujal saetud
- Toon: hall
- Kõigil konstruktsioonidel(metall, dolomiit) teravad servad ümardada $R=1\text{ mm}$
- Postimütsi dolomiitplaadid liidetakse omavahel külmakindla ja niiskuskindla liimiga ja soovitatavalt minimaalselt nähtava liitekohaga. Posti dolomiitkivide ladumisel kasutatakse müürisegu ja sellest tulenevaid vuuke. Postikivide ladumine ja vuukimine teostatakse dolomiidi/paekivi ladumiseks sobiliku müüriseguga.
- Vuugid ca 5..6mm. Ladumisel kasutada siledat ja kiviplokkide välispinnaga samal joonel olevat vuuki.
- Metallpiire paigaldada peale postide valmimist.
- MITTE KASUTADA TALVISEID MÜÜRISEGUŠID
- Kasutada rullmaterjalist hüdroisolatsioonimaterjali vundamendi ja dolomiitposti vahel, et takistada kapillaarniskuse tungimist dolomiiti ja vähendada selle märgumist ja määrdumist!
- Kõik mõõtmised antud mm-tes. Mõõtmised täpsustada ehitustööde käigus.
- Kõik muudatused kooskõlastada arhitektiga (Kersti Lootus, Lootusprojekt OÜ, 5086653)