


Vaade
M1:10

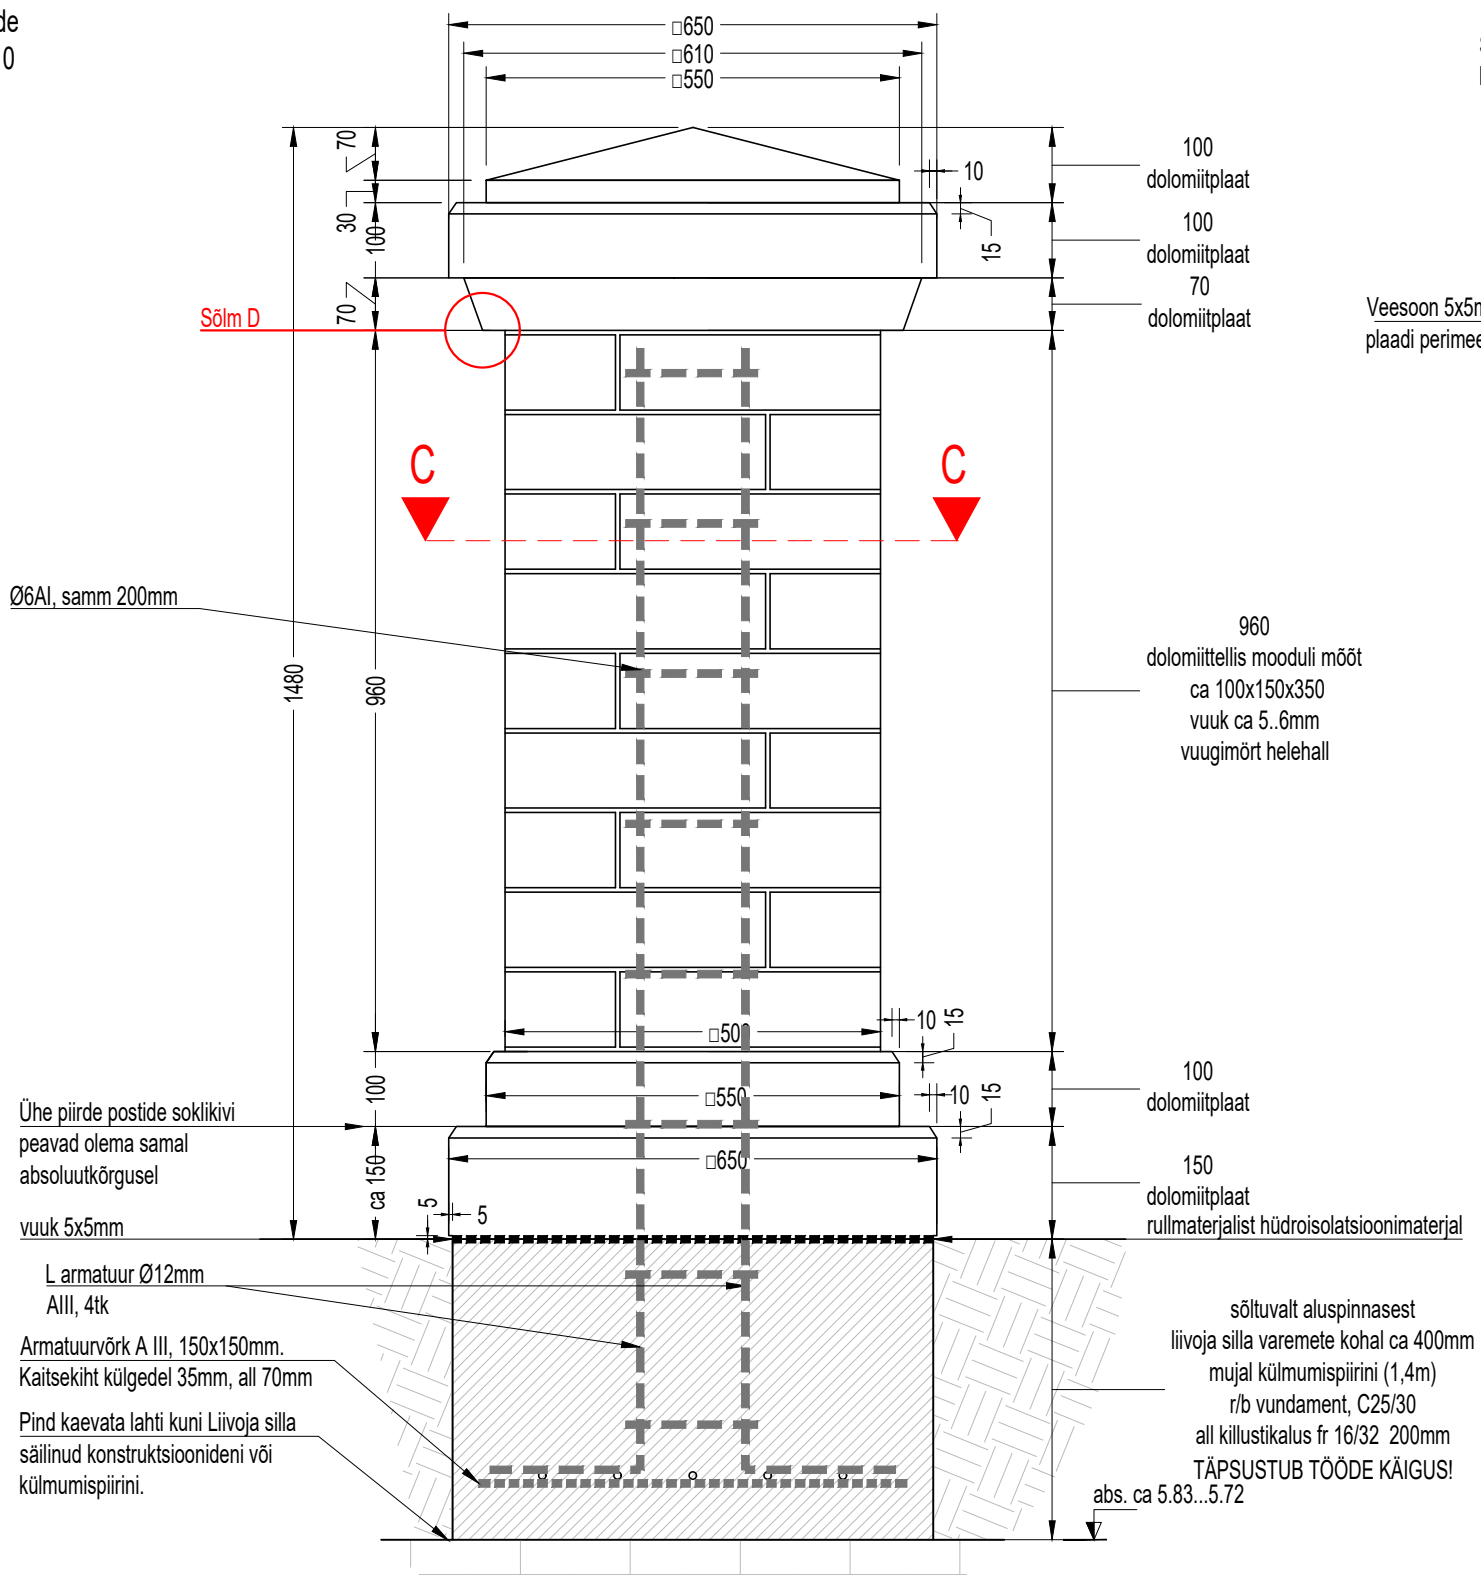

Posti lõige C-C
M1:10

tsementmört
(1 osa tsementi ja 6 osa liiva)

