


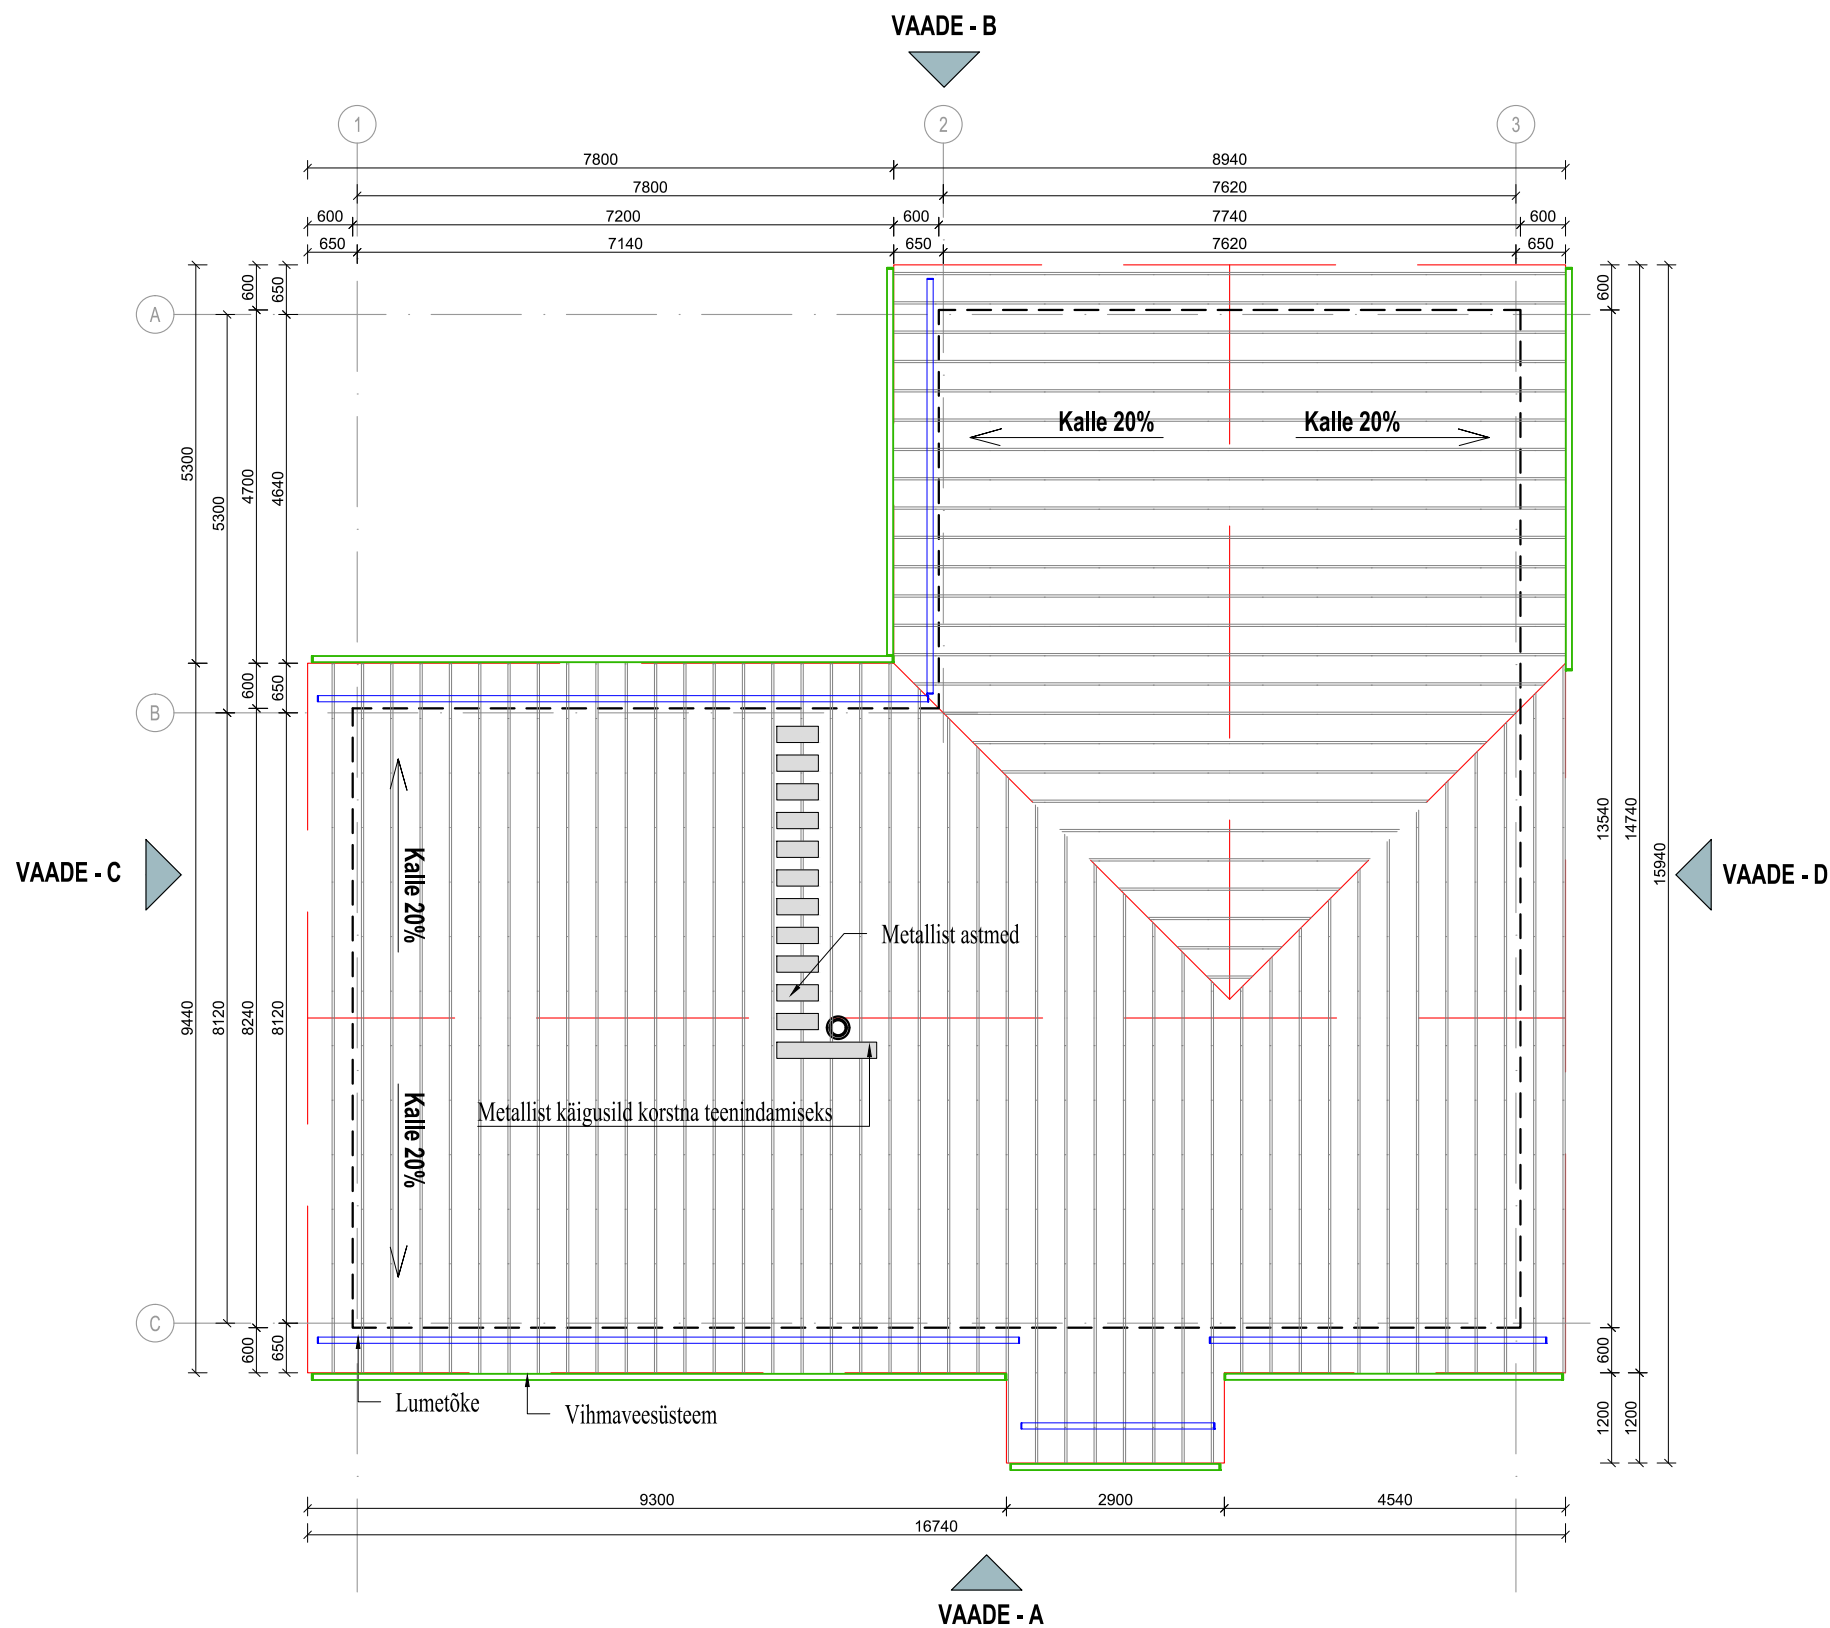

Joonise nr . 271117_EP_AR-5-03			Objekti nimetus: ÜKSIKELAMU JA KAHE ABIHOONE EHITUSPROJEKT			
			Asukoht: HARJUMAA RAE VALD TUULEVÄLJA KÜLA KESK-LOIGU KINNISTU			
PROJEKTIJUHT:	E.KALLAS	/ALKKIRJASTATUD DIGITAALSELT/	Tellija: MAREK VÄHI	Staadium EP	Möödt 1:100	Töö nr. 271117
KINNITAS:	U.METS	/ALKKIRJASTATUD DIGITAALSELT/				
			Joonis: KATUSE PLAAN	OÜ VISAHING DESIGNER AGENCY KAUNA 3 TALLINN 10138		
EEP 000859		REG.NR. 11284360				
KUUPÄEV:	27.11.2017	TEL:52 56 994				