


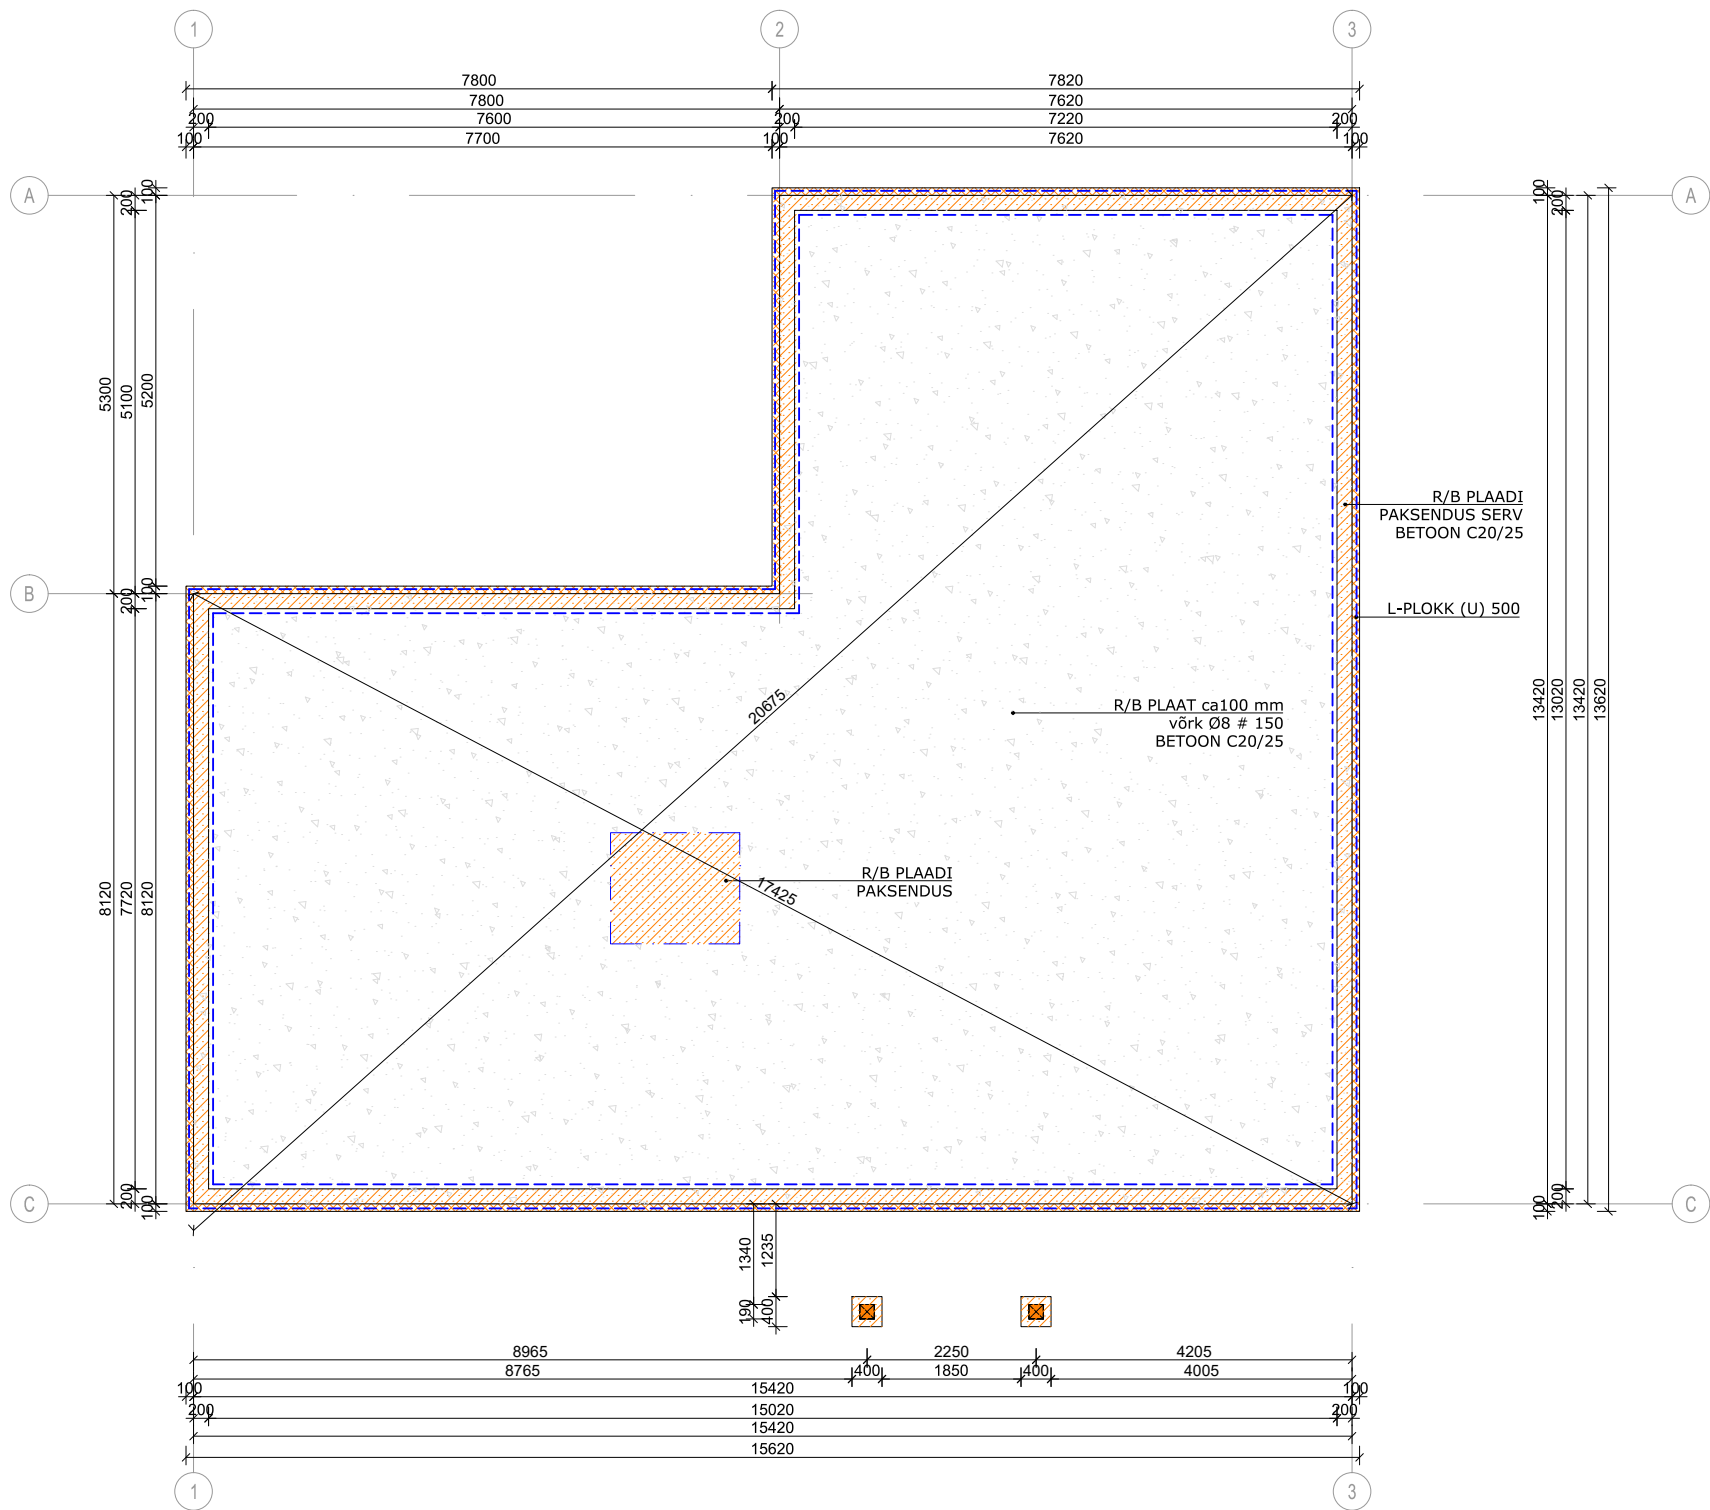

TINGMÄRGID:

- Projekteeritud Columbia poolplokist vundament 190x190mm
- ▨ Projekteeritud taldmik
- - - Projekteeritud välisseina asukoha vundamendi plaanil

MÄRKUSED:

- Vundamendi plaan on selgitava iseloomuga ja ei baseeru kinnistu geoloogilistel uuringutel. Plaatvundamendi armeering ning kandekonstruksioonide parameetrid täpsustada vastavalt täiendavatele geoloogilistele pinnase uuringutele ja ehitusinseneri arvutustele. Vundament lahendatakse ja antakse täpsed tööjuhised konstruktiivse osa tööprojektiga.
- Kõik mõõdud tuleb täpsustada ehitajal ja toodete valmistajatel kohapeal.
- Soojustatud plaatvundamendi rajamiseks kasutatakse spetsiaalset vahtpolüstüreen EPS200 100mm paksust L-plokki. Vundamendi plaat valatakse armeeritud betoonist. Taldmiku alla tehakse tihendatud dreniv killustikalus min 200mm.
- Külmakergete eest kaitstakse taldmik 100mm paksuse horisontaalse plaatsoojustusega, mis paigaldatakse mööda perimeetrit 1.0m laiuselt.

Joonise nr . 271117_EP_AR-5-01			Objekti nimetus: ÜKSIKELAMU JA KAHE ABIHOONE EHITUSPROJEKT			
			Asukoht: HARJUMAA RAE VALD TUULEVÄLJA KÜLA KESK-LOIGU KINNISTU			
PROJEKTIJUHT:	E.KALLAS	/ALLKIRJASTATUD DIGITAALSELT/	Tellija: MAREK VÄHI	Stadium EP	Mõõt 1:100	Töö nr. 271117
KINNITAS:	U.METS	/ALLKIRJASTATUD DIGITAALSELT/				
EEP 000859			Joonis: VUNDAMENDIPLAAN	OÜ VISAHING DESIGNER AGENCY KAUNA 3 TALLINN 10138		
REG.NR. 11284360						
KUUPÄEV:	27.11.2017	TEL:52 56 994				