


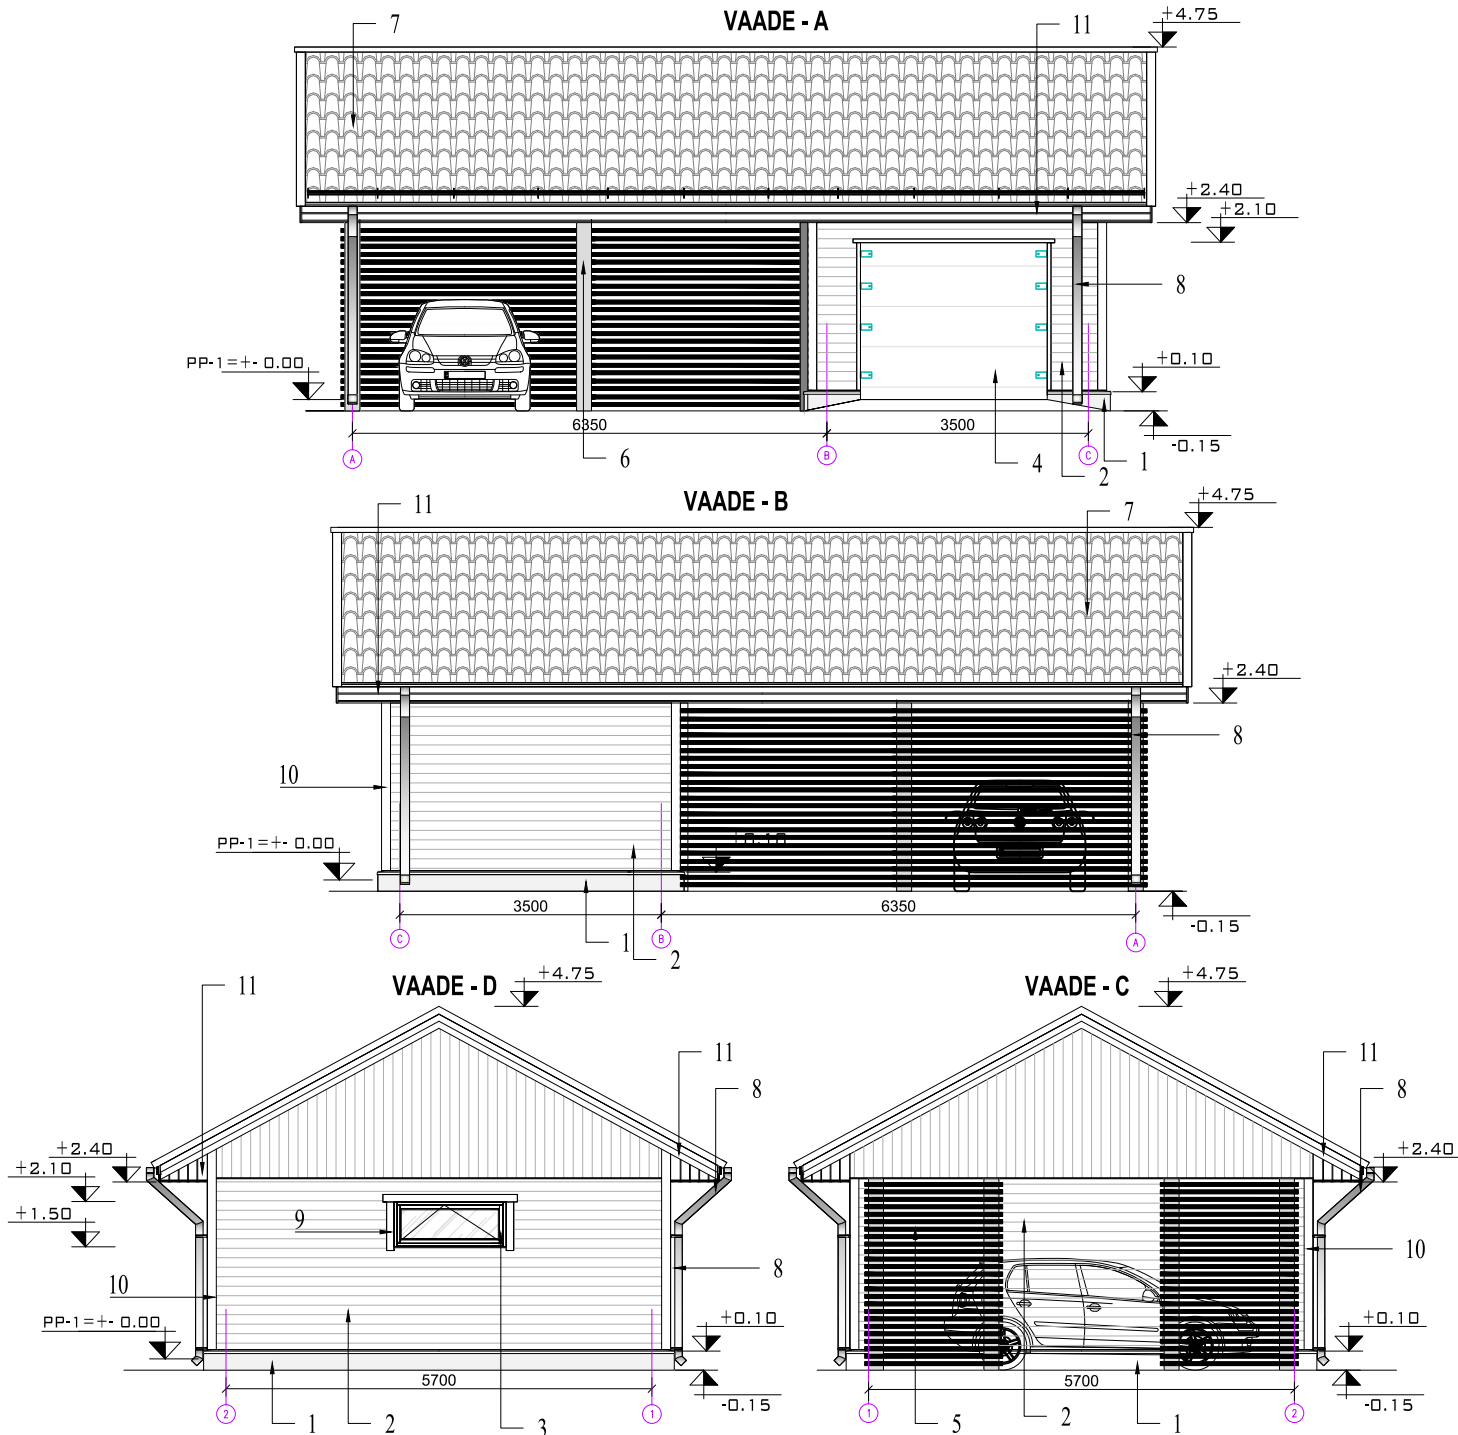

Abihoone viimistlus:

- 1. Sokkel - Armeeritakse, krohvatakse õhekrohviga ja värvitakse, toon Vivacolor 610X (hall)
- 2. Fassaadi laudis - Laudvooder profiil UYKH 18x120mm, toon- Rootsi punane.
- 3. Aknad - Plastikust PVC raamid, värv - sisemine valge, välimine valge.
- 4. Uksed - Plastikust lammelistest tõsteuks, toon- RR33 (must)
- 5. Puidust ribid - Vertikaalsed ribid 45x45mm, toon- must.
- 6. Puitpostid - Värvitakse, toon- valge.
- 7. Katusekate - Terasplekk- (kiviprofiil), toon- RR33 (must)
- 8. Vihmaveetorud- ja rennid jm plekid - Profiiplekk torud- ja rennid, toon RR33 (must)
- 9. Piirdelauad - Profiil 18x95mm, toon- valge.
- 10. Nugalistud - Profiil 18x120mm, toon- valge.
- 11. Tuulekastid - Värvitakse, toon- valge.
- 12. Katuse turvatarvikud - Terasplekist, toon- RR33 (must)

Joonise nr . 271117_EP_AR-6-06			Objekti nimetus: ÜKSIKELAMU JA KAHE ABIHOONE EHITUSPROJEKT				
			Asukoht: HARJUMAA RAE VALD TUULEVÄLJA KÜLA KESK-LOIGU KINNISTU				
PROJEKTIJUHT:	E.KALLAS	/ALKIRJASTATUD DIGITAALSELT/	Tellija: MAREK VÄHI		Staadium EP	Mõõt 1:50	Töö nr. 271117
KINNITAS:	U.METS	/ALKIRJASTATUD DIGITAALSELT/					
			Joonis: ABIHOONE VAATED		OÜ VISAHING DESIGNER AGENCY KAUNA 3 TALLINN 10138		
EEP 000859		REG.NR. 11284360					
KUUPÄEV:	27.11.2017	TEL:52 56 994					