


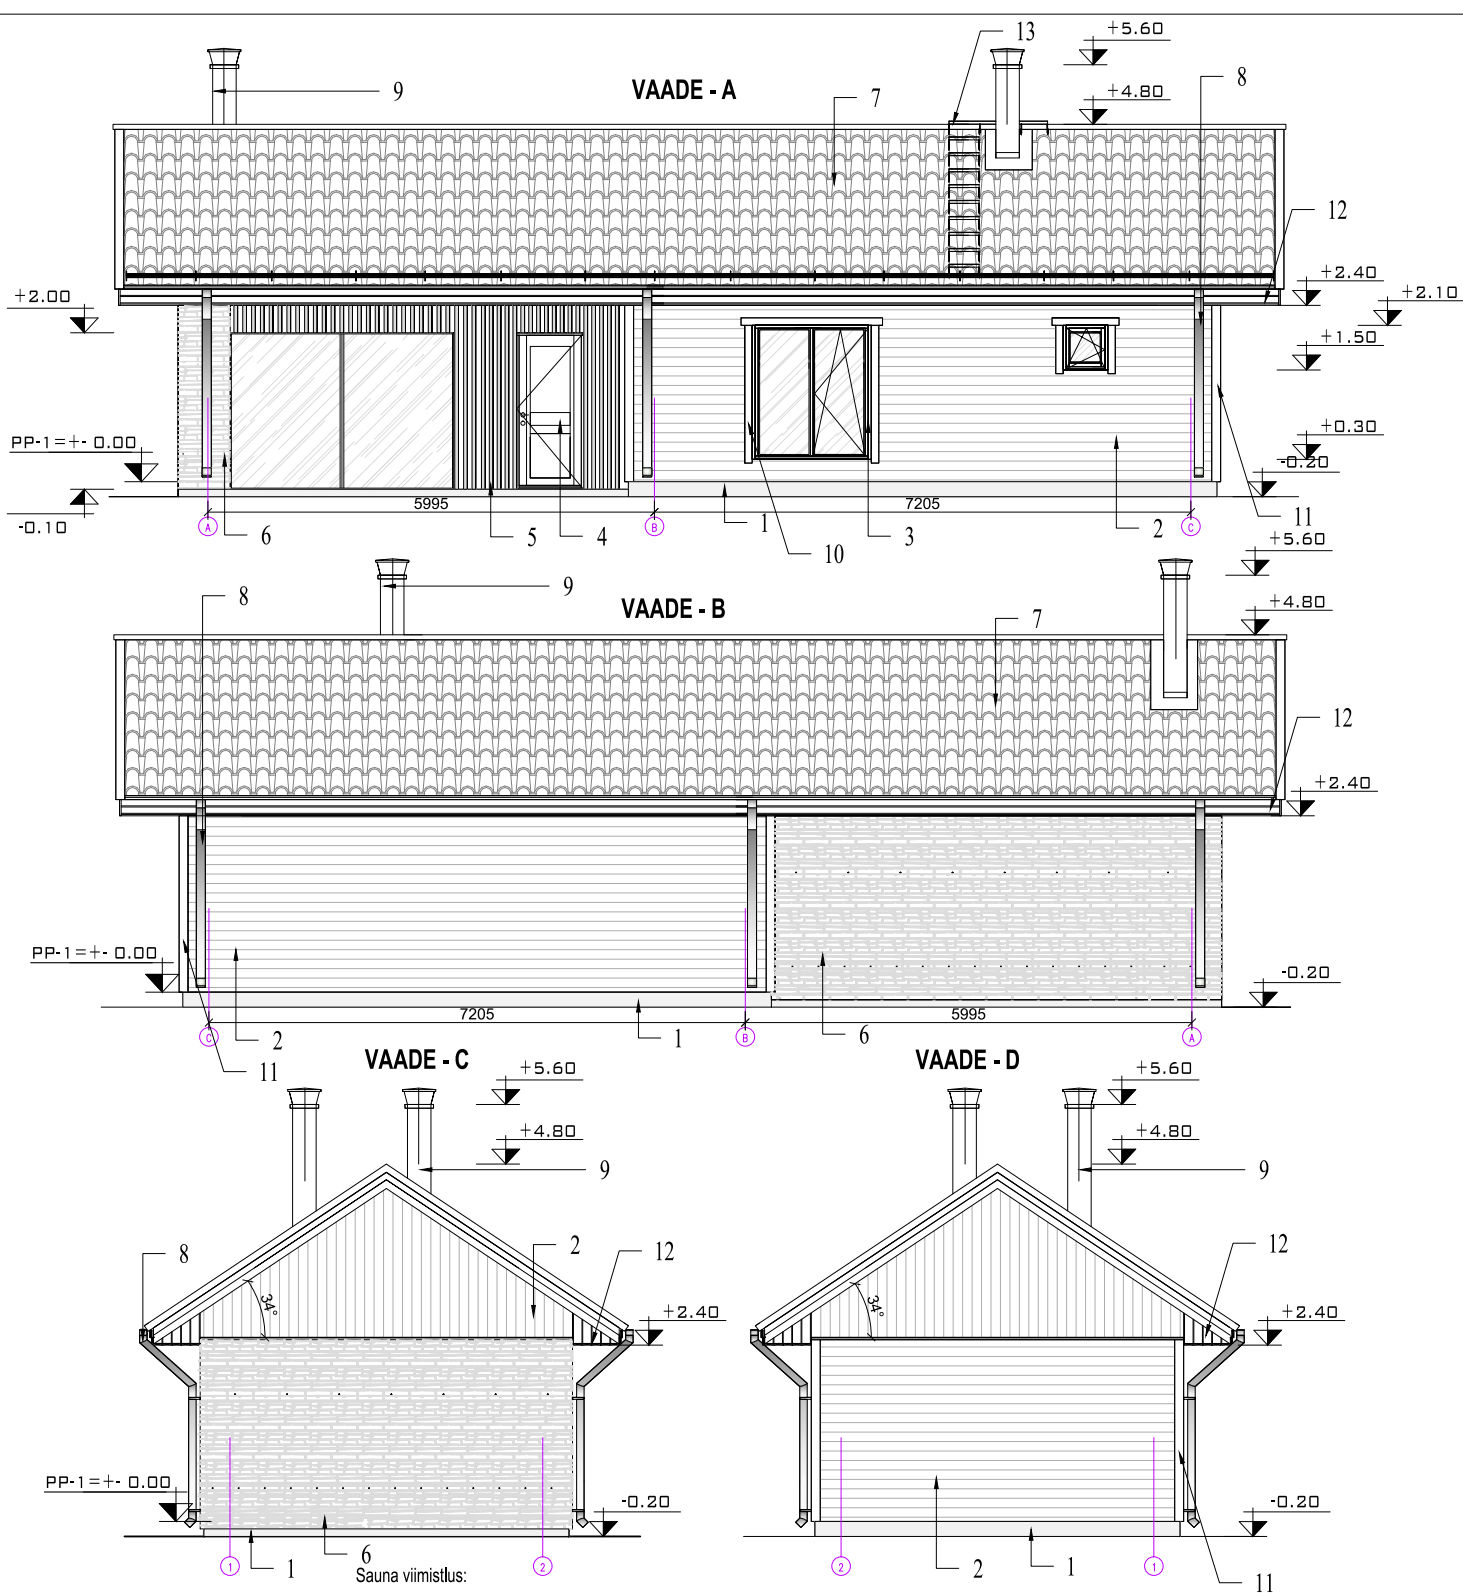

- 1. Sokkel -
- 2. Fassaadi laudis -
- 3. Aknad -
- 4. Uksed -
- 5. Puidust ribad -
- 6. Paekivi müüritis -
- 7. Katusekate -
- 8. Vihmaveetorud- ja rennid jm plekid -
- 9. Korstnapits -
- 10. Piirdelaud -
- 11. Nugaliistud -
- 12. Tuulekastid -
- 13. Katuse turvatarvikud -

Armeeritakse, krohvitakse õhekrohviga ja värvitakse, toon Vivacolor 610X (hall)
 Laudvooder profiil UYKH 18x120mm, toon- Rootsli punane.
 Plastikust PVC raamil, värv - sisemine valge, välimine valge.
 Puidust tahveluksed, toon- RR33 (must)
 Vertikaalsed ribad 45x45mm, toon- must.
 Naturaalne paekivi.
 Terasplekk- (kiviprofiil), toon- RR33 (must)
 Profiilplekk torud- ja rennid, toon RR33 (must)
 Metallist tootepõhine moodulkorsten, toon RR33 (must)
 Profiil 18x95mm, toon- valge.
 Profiil 18x120mm, toon- valge.
 Värvitakse, toon- valge.
 Terasplekist, toon- RR33 (must)

Joonise nr . 271117_EP_AR-6-04			Objekti nimetus: ÜKSIKELAMU JA KAHE ABIHOONE EHITUSPROJEKT			
			Asukoht: HARJUMAA RAE VALD TUULEVÄLJA KÜLA KESK-LOIGU KINNISTU			
PROJEKTIJUHT:	E.KALLAS	/ALLKIRJASTATUD DIGITAALSELT/	Tellija: MAREK VÄHI	Staadium EP	Mööt 1:50	Töö nr. 271117
KINNITAS:	U.METS	/ALLKIRJASTATUD DIGITAALSELT/				
EEP 000859		REG.NR. 11284360	Joonis: SAUNA VAATED	OÜ VISAHING DESIGNER AGENCY KAUNA 3 TALLINN 10138		
KUUPÄEV:	27.11.2017	TEL:52 56 994				