


ESIMESE KORRUSE PROJEKTEERITAV PLAAN

RUUMIDE EKSPLIKATSIOON

Nr	Ruumi nimetus	m²
1.1	EESRUUM	8.0
1.2	KORIDOR-TREPP	13.8
1.3	PESEMISRUUM	4.3
1.4	LEILIRUUM	3.8
1.5	WC	1.5
1.6	ABIRUUM	4.1
1.7	ELUTUBA	12.9
1.8	ELUTUBA	12.9
1.9	SAAL	26.6
1.10	KÖÖK	11.4
	KOKKU	99.3
1.11	VÄLISTREPP	11.1
1.12	VARIKATUS	5.3

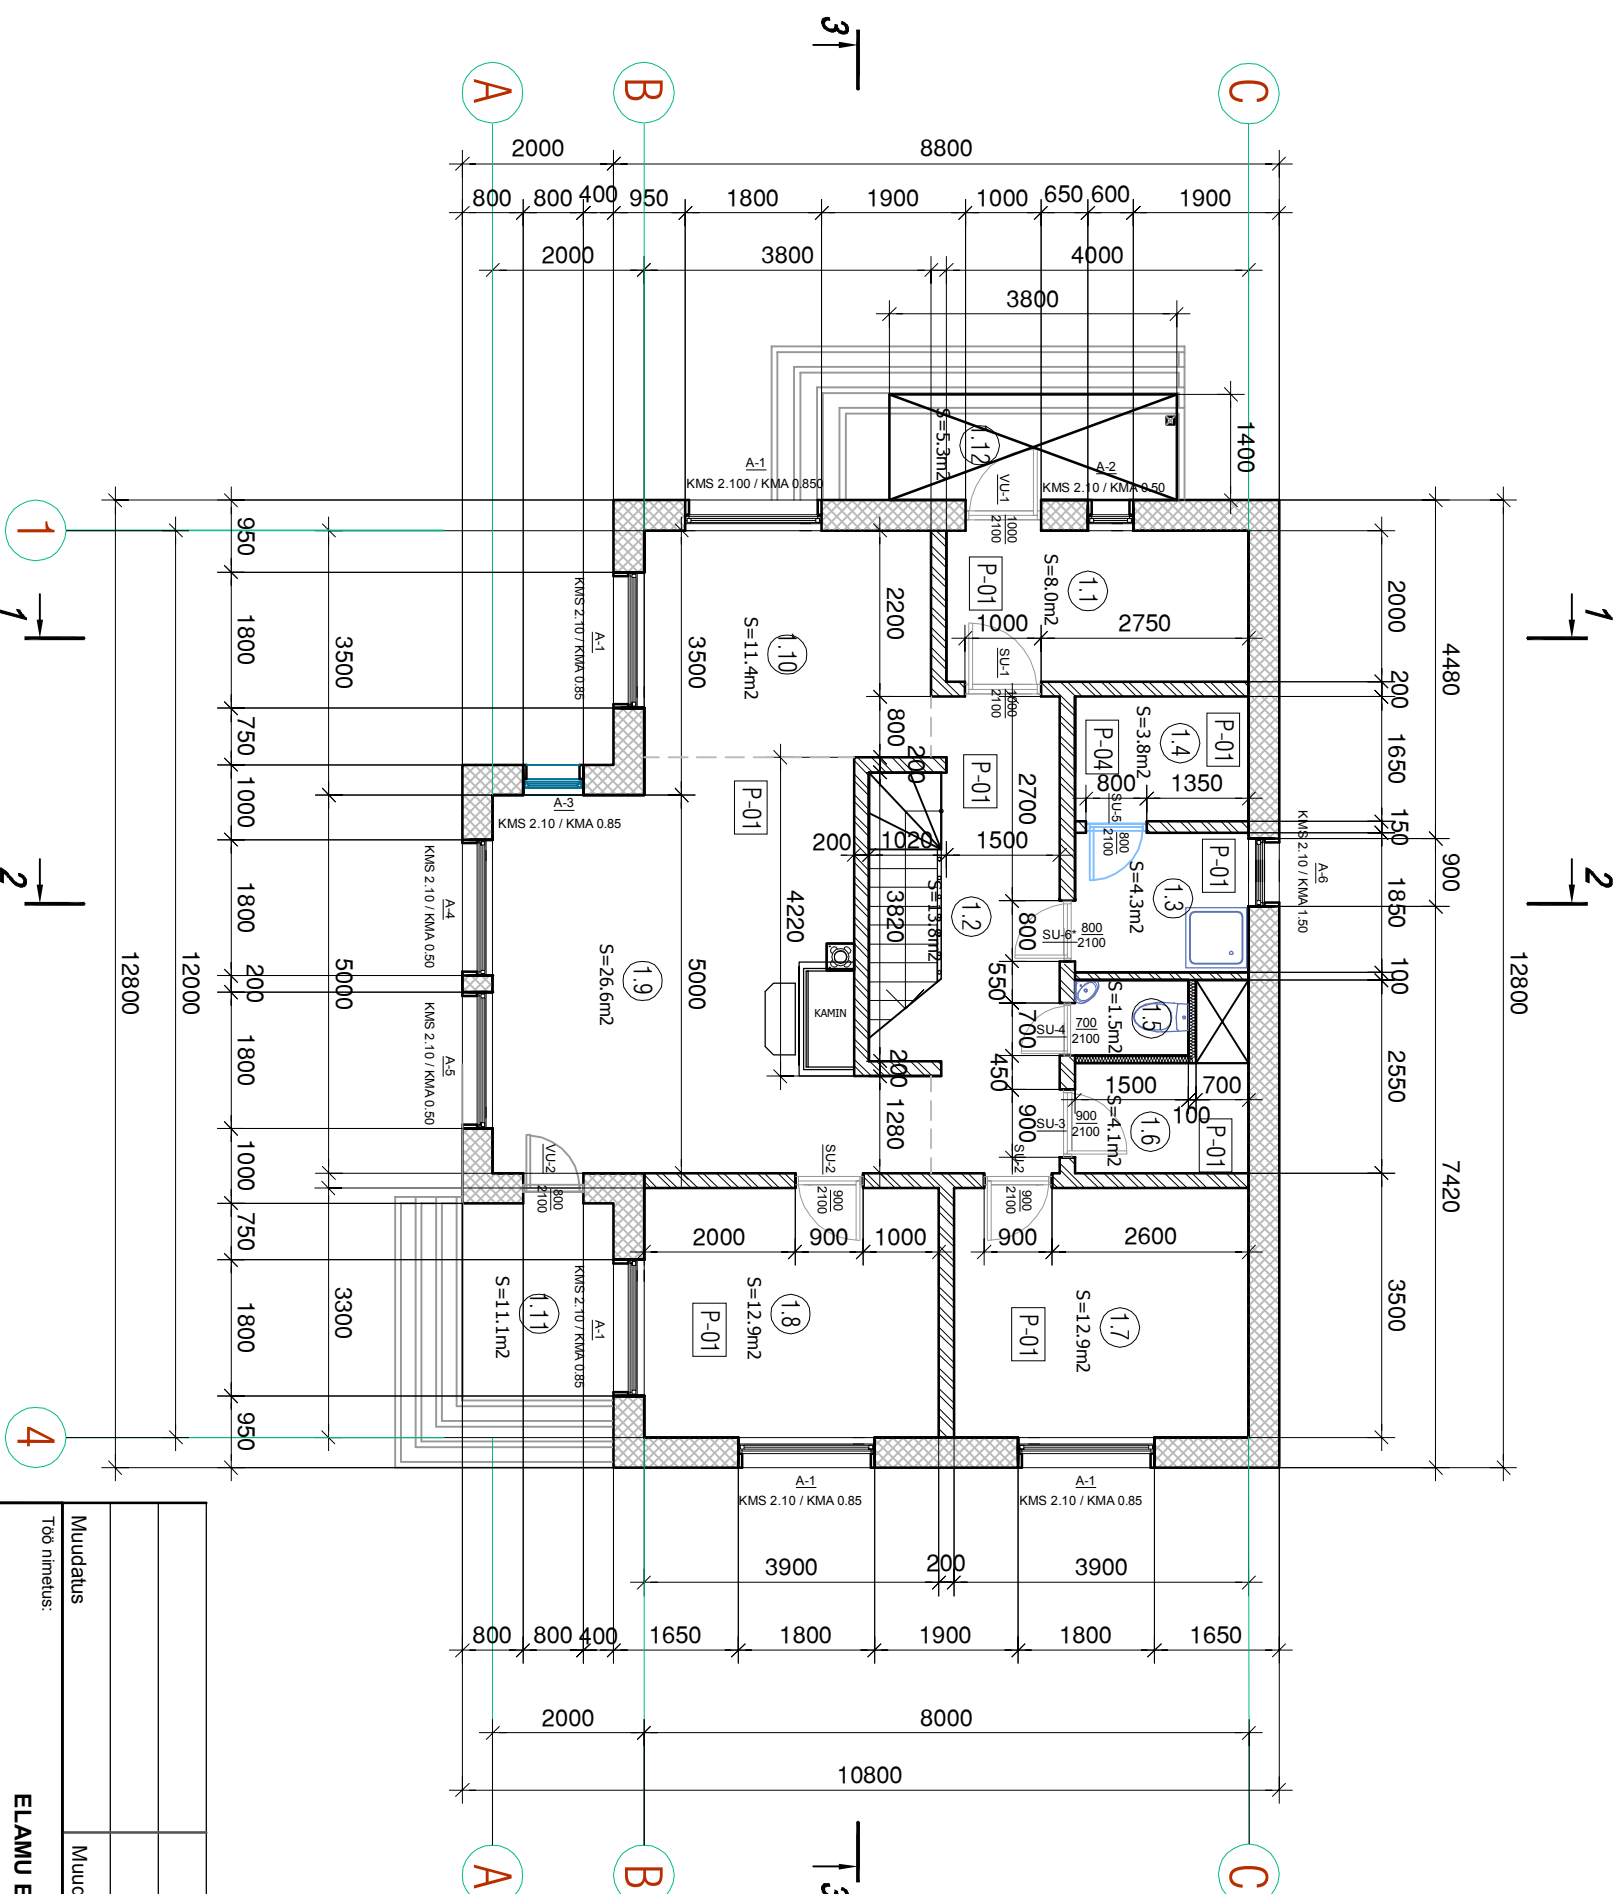

Muudatus	Muudatuse kirjeldus		Teostas	Kuupäev	
Töö nimetus:		Juhataja:	I.Volkova	2017-05-25	
ELAMU EHTITAMINE					
Adress:	Ida-Viru maakond, Jõhvi vald, Linna küla, Laane tn 19 Katastrilinnus 25201:008:0102				
Tellija:	Sergei Solovjov	Vastutav spets.	I.Volkova	2017-05-25	
Objekt:	Eluhoone				
Projekt nr.:	1731_EP	Joomis:			
Staadium:	Eelprojekt (EP)	Esimene korruse projekteeritav plaan			
Osa:	Ahitaktuun (AR)	Letti:	AR-5-01	Mööd:	1:100
Fail:	1731_EP_AR-5-01_1-korrus.pdf				
					
OÜ ARGROV PROJEKT					
Tartu pk 2a-4b, 41537 Jõhvi tel. 335 6564 GSM 520 8402 e-post: argrov@argrov.ee					
MTR EP - 10632480-0001 MTR EL - 10632480-0001					