


Lõige 1-1

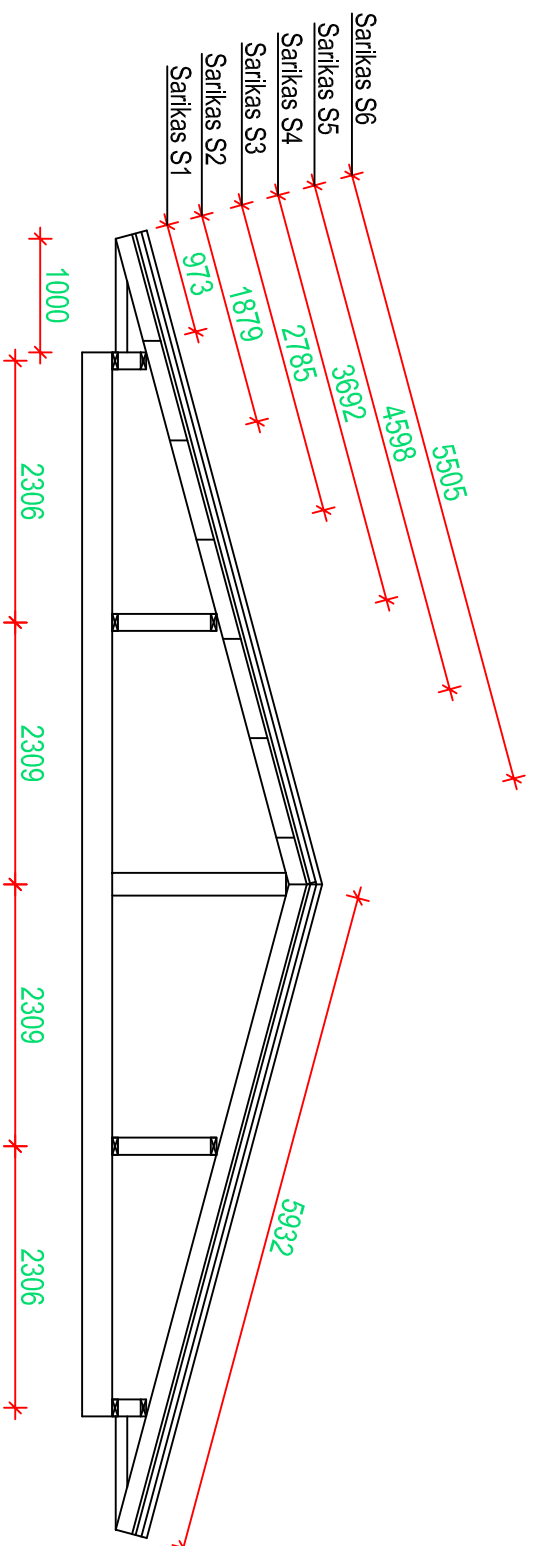

Katus K1

- Katusesevi
- Roovitus 50x75mm
- Distantsiist 32x50mm
- Aluskate mitehingav niiskust siduv
- Sarikas 50X150 s=875mm
- Õhkvahe
- Puistevill 500mm
- Õõnespaneel 265mm