


4

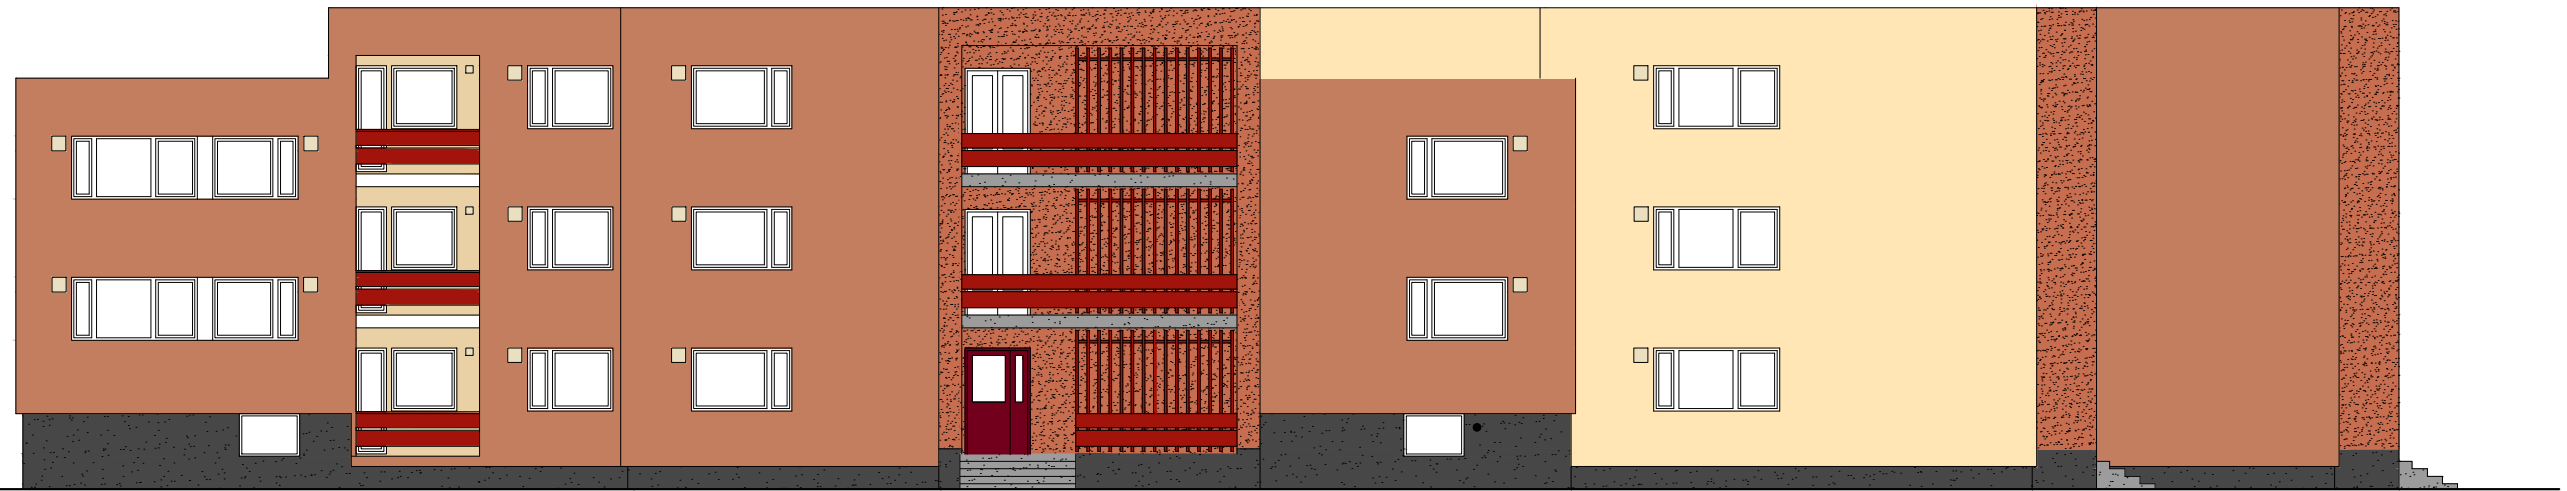


5

VAADE 2

1

2

3

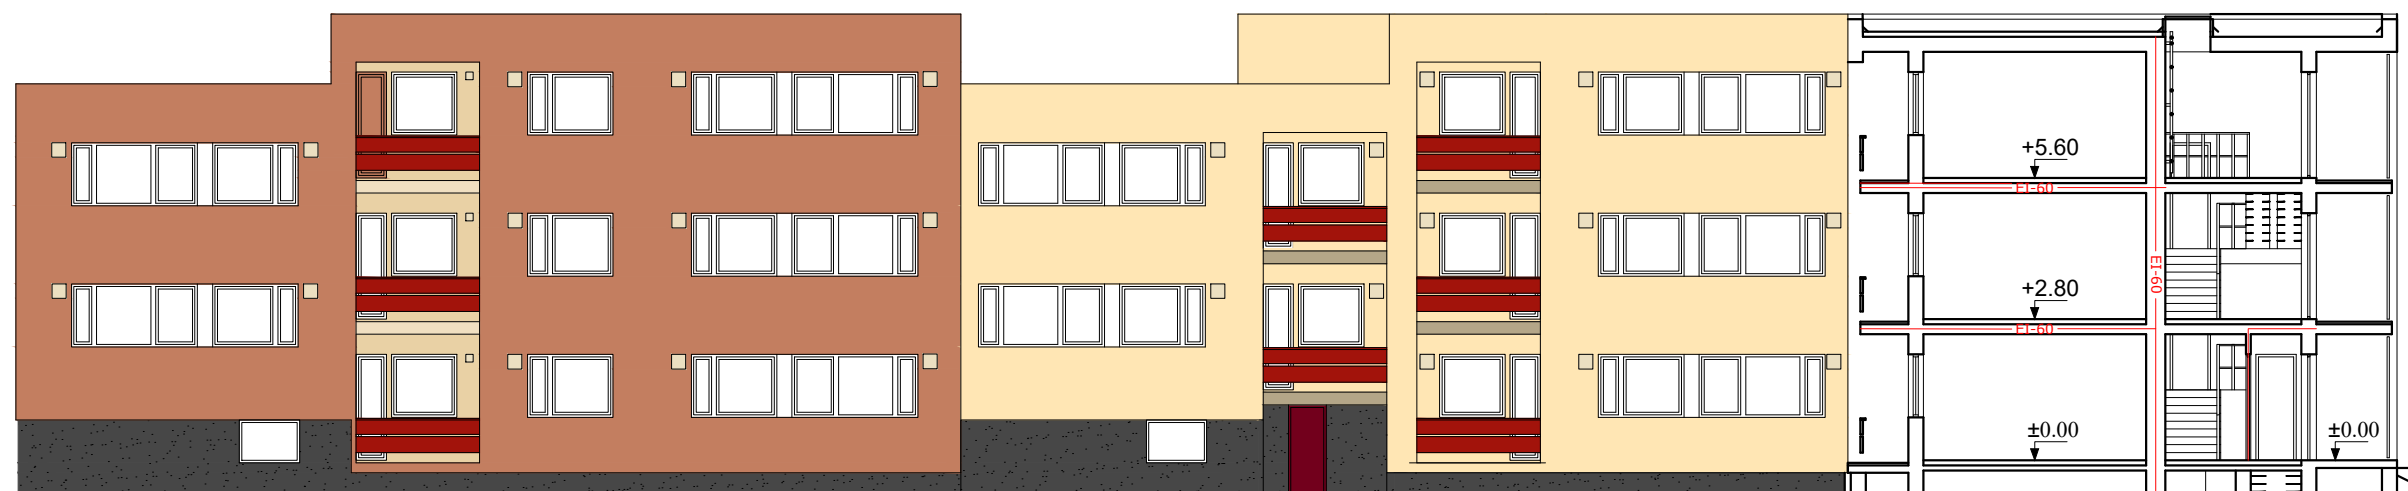

LÕIGE B-B

5

4

3

Värskeõhuklapp

Õhuklappide avade võimalikud asukohad täpsustada enne puurimist.
Kohakuti asetsevad avad peavad asuma ühel vertikaaljoonel, sama korruse avad ühel horisontaaljoonel.

- Sokkel–kivipurukattega tsementkiudplaat
- Trepikodade välisseinad –kivipurukattega tsementkiudplaat
- Välissein– soojustus+armeeritud kergkrohv
- Välissein– soojustus+armeeritud kergkrohv
- Rõdupiirded –värvitud
- Aknaraamid–plastik
- Välisuksed–metall

Toon: KIVEX–Must

Toon: KIVEX–Punane Graniit P1
Toon: Palazzo 235, Caparol 3DPlus
Toon: Magma 105, Caparol 3DPlus
Toon: Magma 65, Caparol 3DPlus
Toon: valge
Toon: RAL3005