
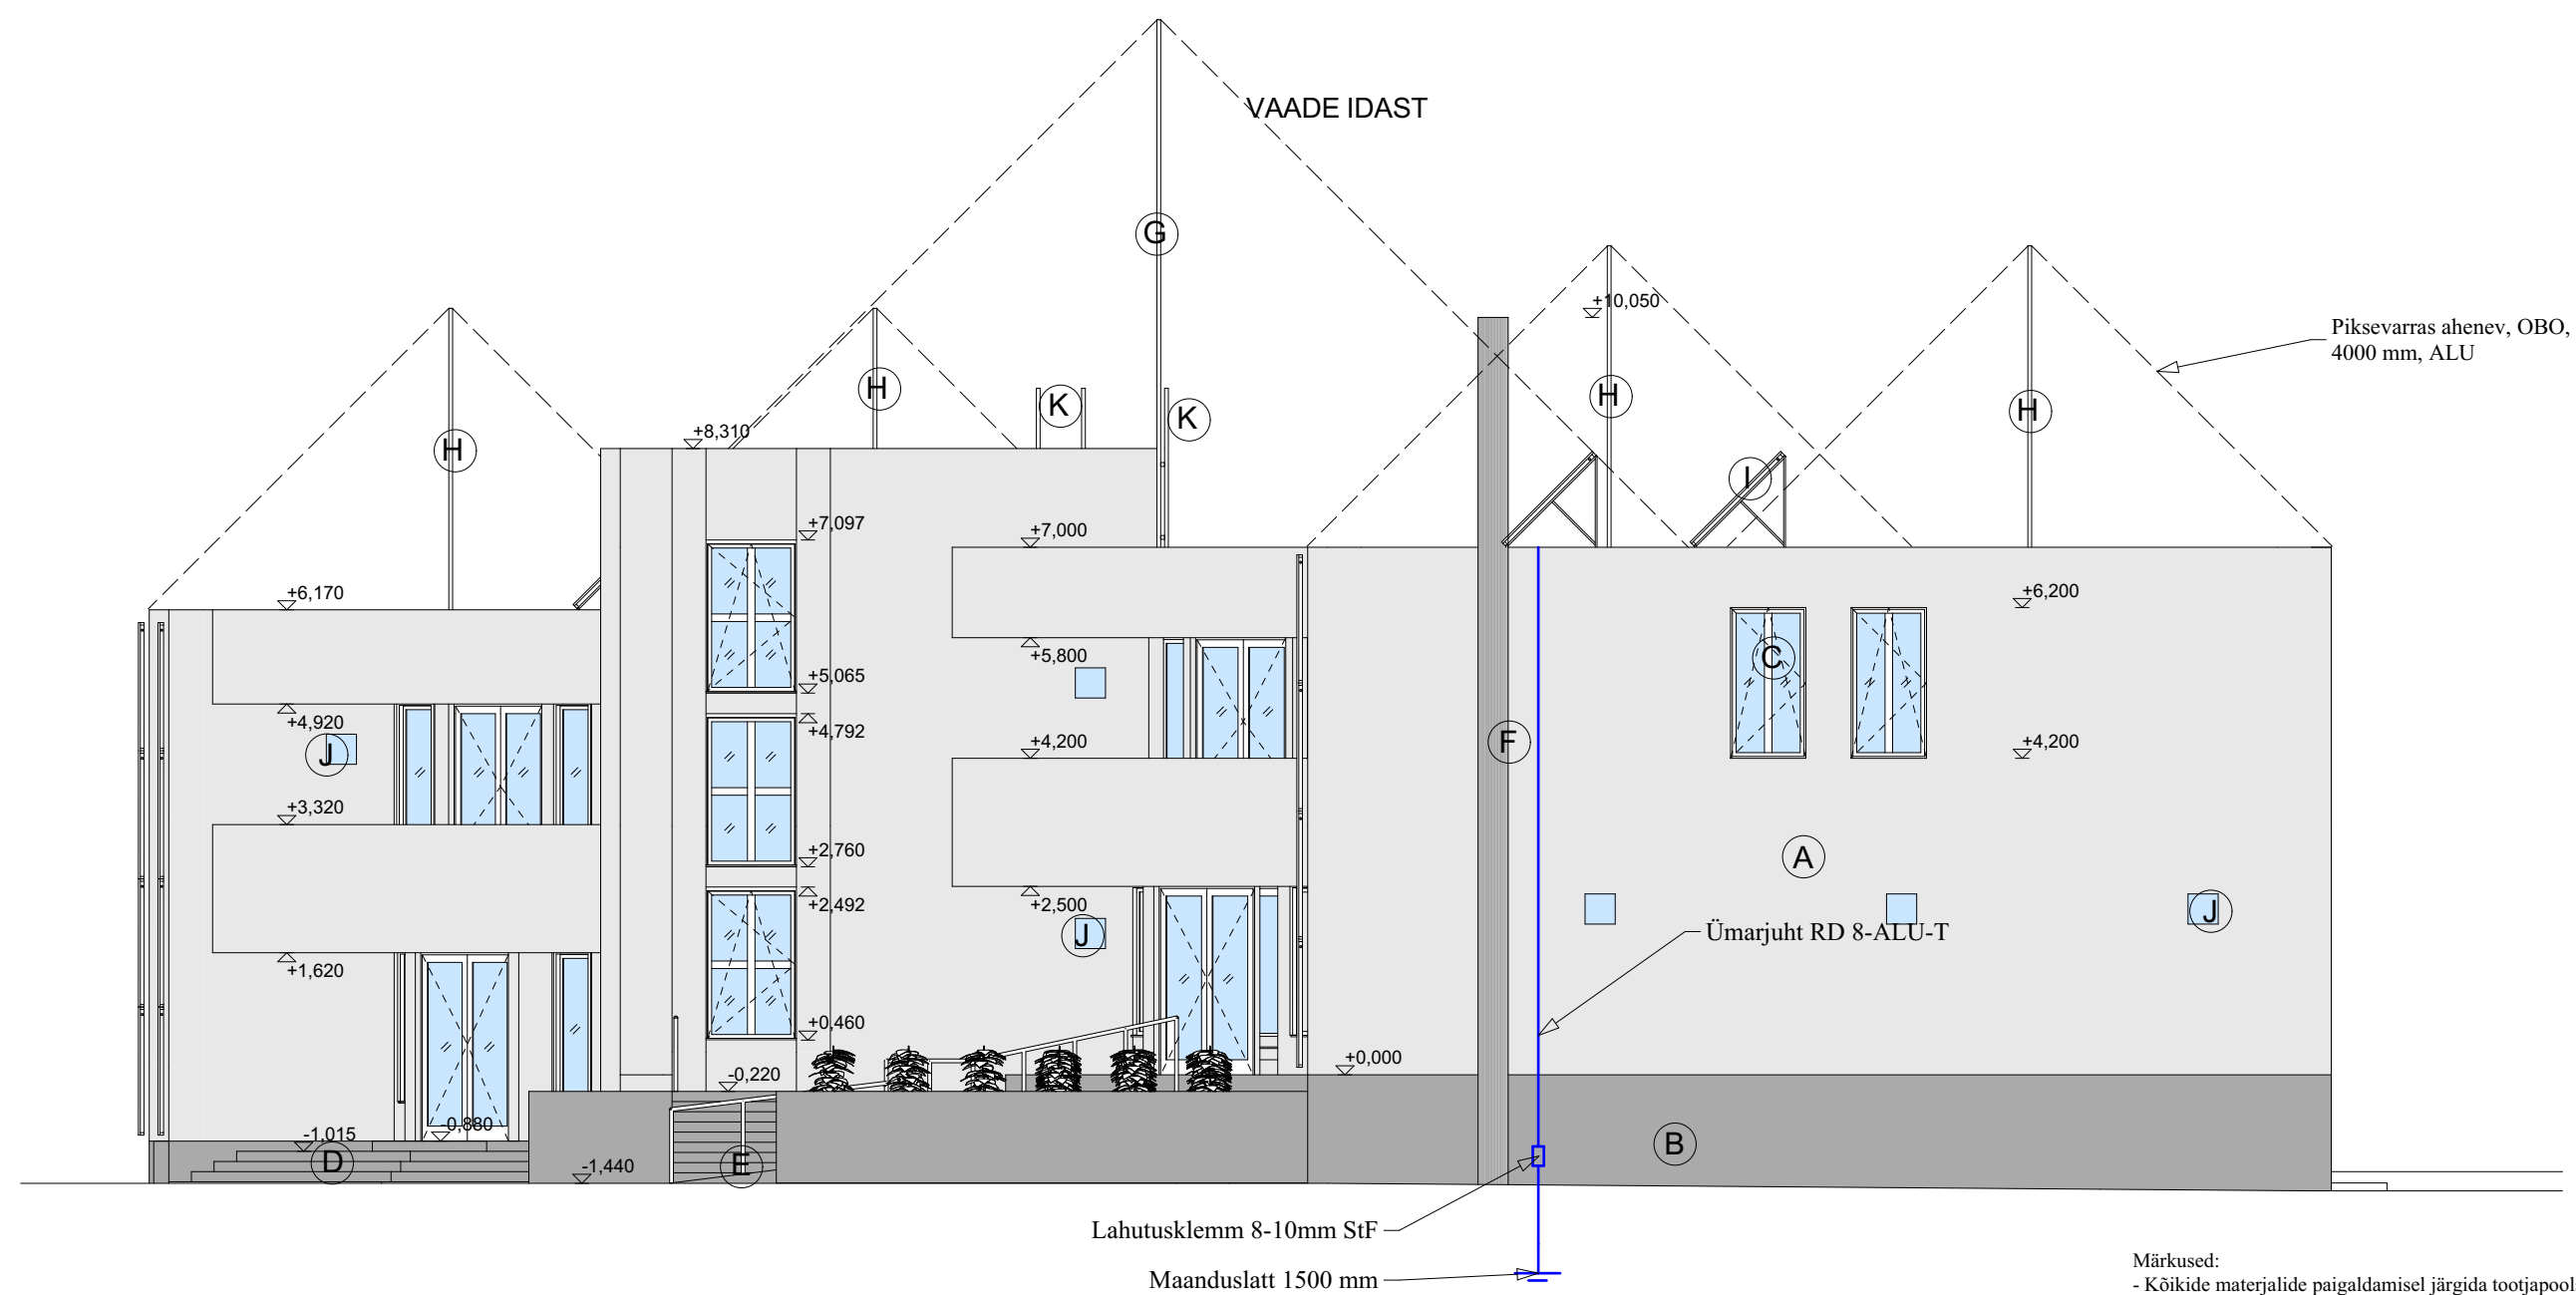


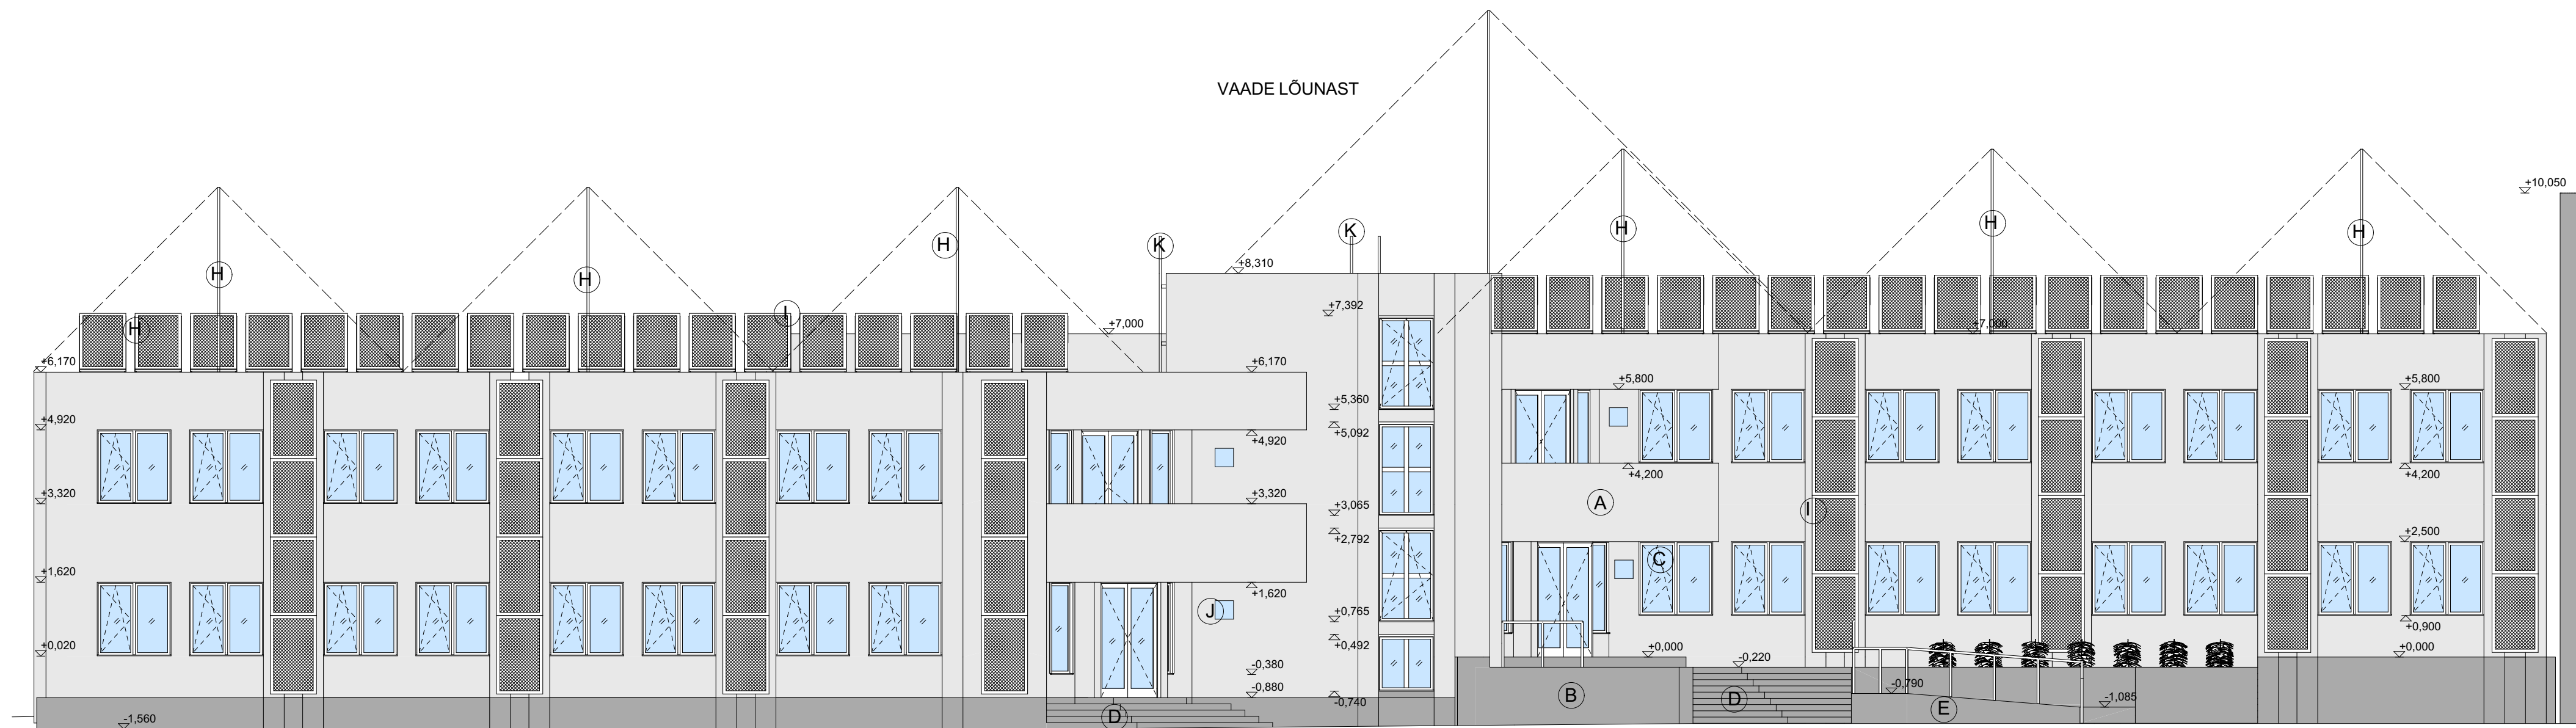

Märkused:
- Kõikide materjalide paigaldamisel järgida tootjapoolseid juhiseid.
- Antud joonist tuleb lugeda ja on kehtiv ainult koos seletuskirjaga.

- A - Projekteeritav krohvitud sein (värvus: helehall)
- B - Projekteeritav krohvitud sokkel (värvus: hall)
- C - Olemasolev avatäide (raami värvus: valge)
- D - Olemasolev betoonist trepp
- E - Olemasolev betoonist pandus
- F - Olemasolev metallist moodulkorsten
- G - Olemasolev piksekaitse
- H - Projekteeritav piksekaitse
- I - Projekteeritavad päiksepaneelid
- J - Projekteeritav fassaadivalgusti
- K - Katuseredel (värvus: helehall)