


Viimistletavad laed,

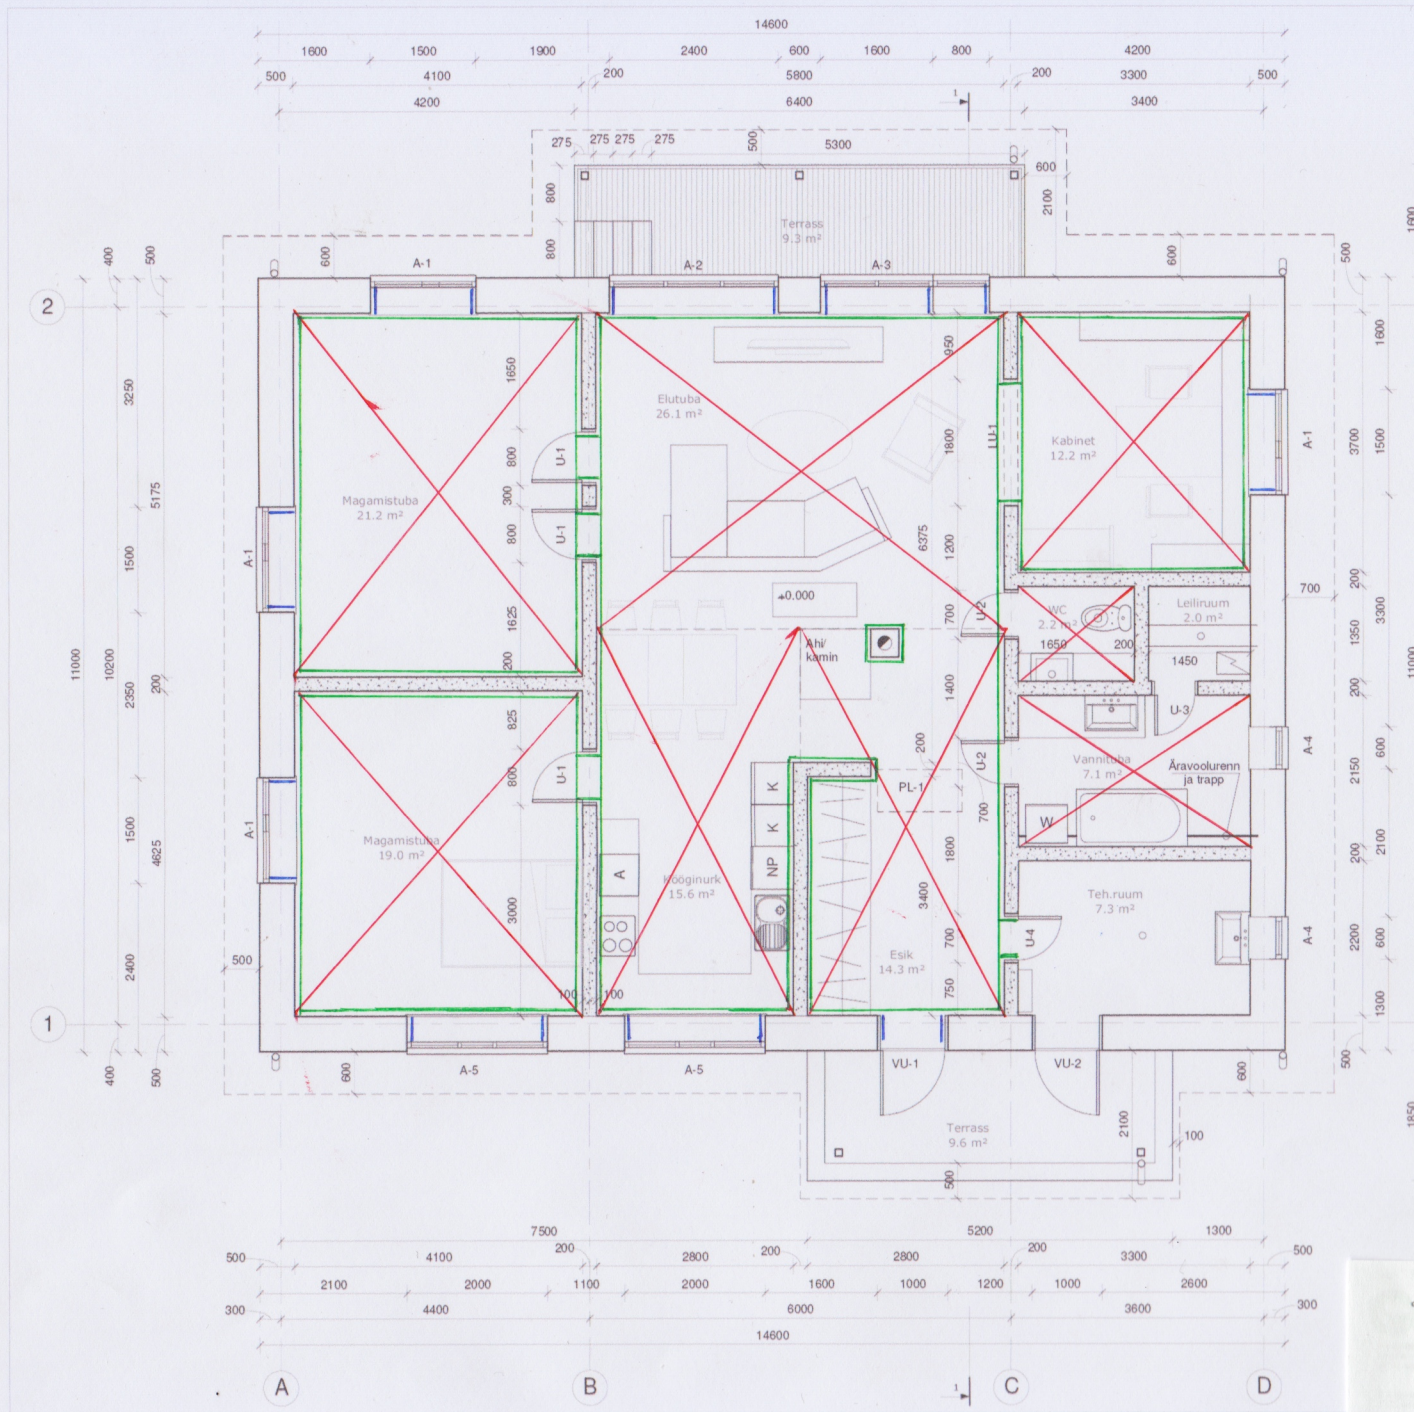

Viimistletavad seinad.

— Viimistletavad akna-
paledo

I korruse netopindala

Nimi	Pindala
Elutuba	26.1 m ²
Magamistuba	21.2 m ²
Magamistuba	19.0 m ²
Kõõginurk	15.6 m ²
Esik	14.3 m ²
Kabinet	12.2 m ²
Teh.ruum	7.3 m ²
Vannituba	7.1 m ²
WC	2.2 m ²
Leiliruum	2.0 m ²
	126.9 m ²

Märkused:

1. Antud projekt on koostatud eelprojekti mahus.
2. Hoone kandekonstruktsioonid ja sõlmed lahendatakse vajadusel eraldi tööprojekti.
3. Kamin on näidatud lingmärgina.
4. Kõik avad kontrollida enne avatäidet teelmist.
5. Täpsustada kõrgusmärgid ja muud mõõdud.