


### Tingmärgid:

- (5) Süvistatav liitlüliti (nr.5 lülib valgustit nr.5)
- Süvistatav grupilüliti
- Süvistatav veksellüliti
- Süvistatav regulaator + liitlüliti
- Süvistatav ühenduskarp kaablivaruga 0,5m kui ei ole määratud teisiti.
- Süvistatav LED/halogenlampidega valgusti
- Lævalgusti ühenduspunkt klemmidega
- Lævalgusti üldtähis
- Saunavalgusti seinale
- Seinavalgusti IP44
- Seinavalgusti lüliti ja pistikupesaga IP44
- Seinavalgusti lüliti ja kahekohalise pistikupesaga IP44
- Valgusti nr. valgustite loetelus
- Valgustite kaitseaste
- PK PPJ 3G1,5

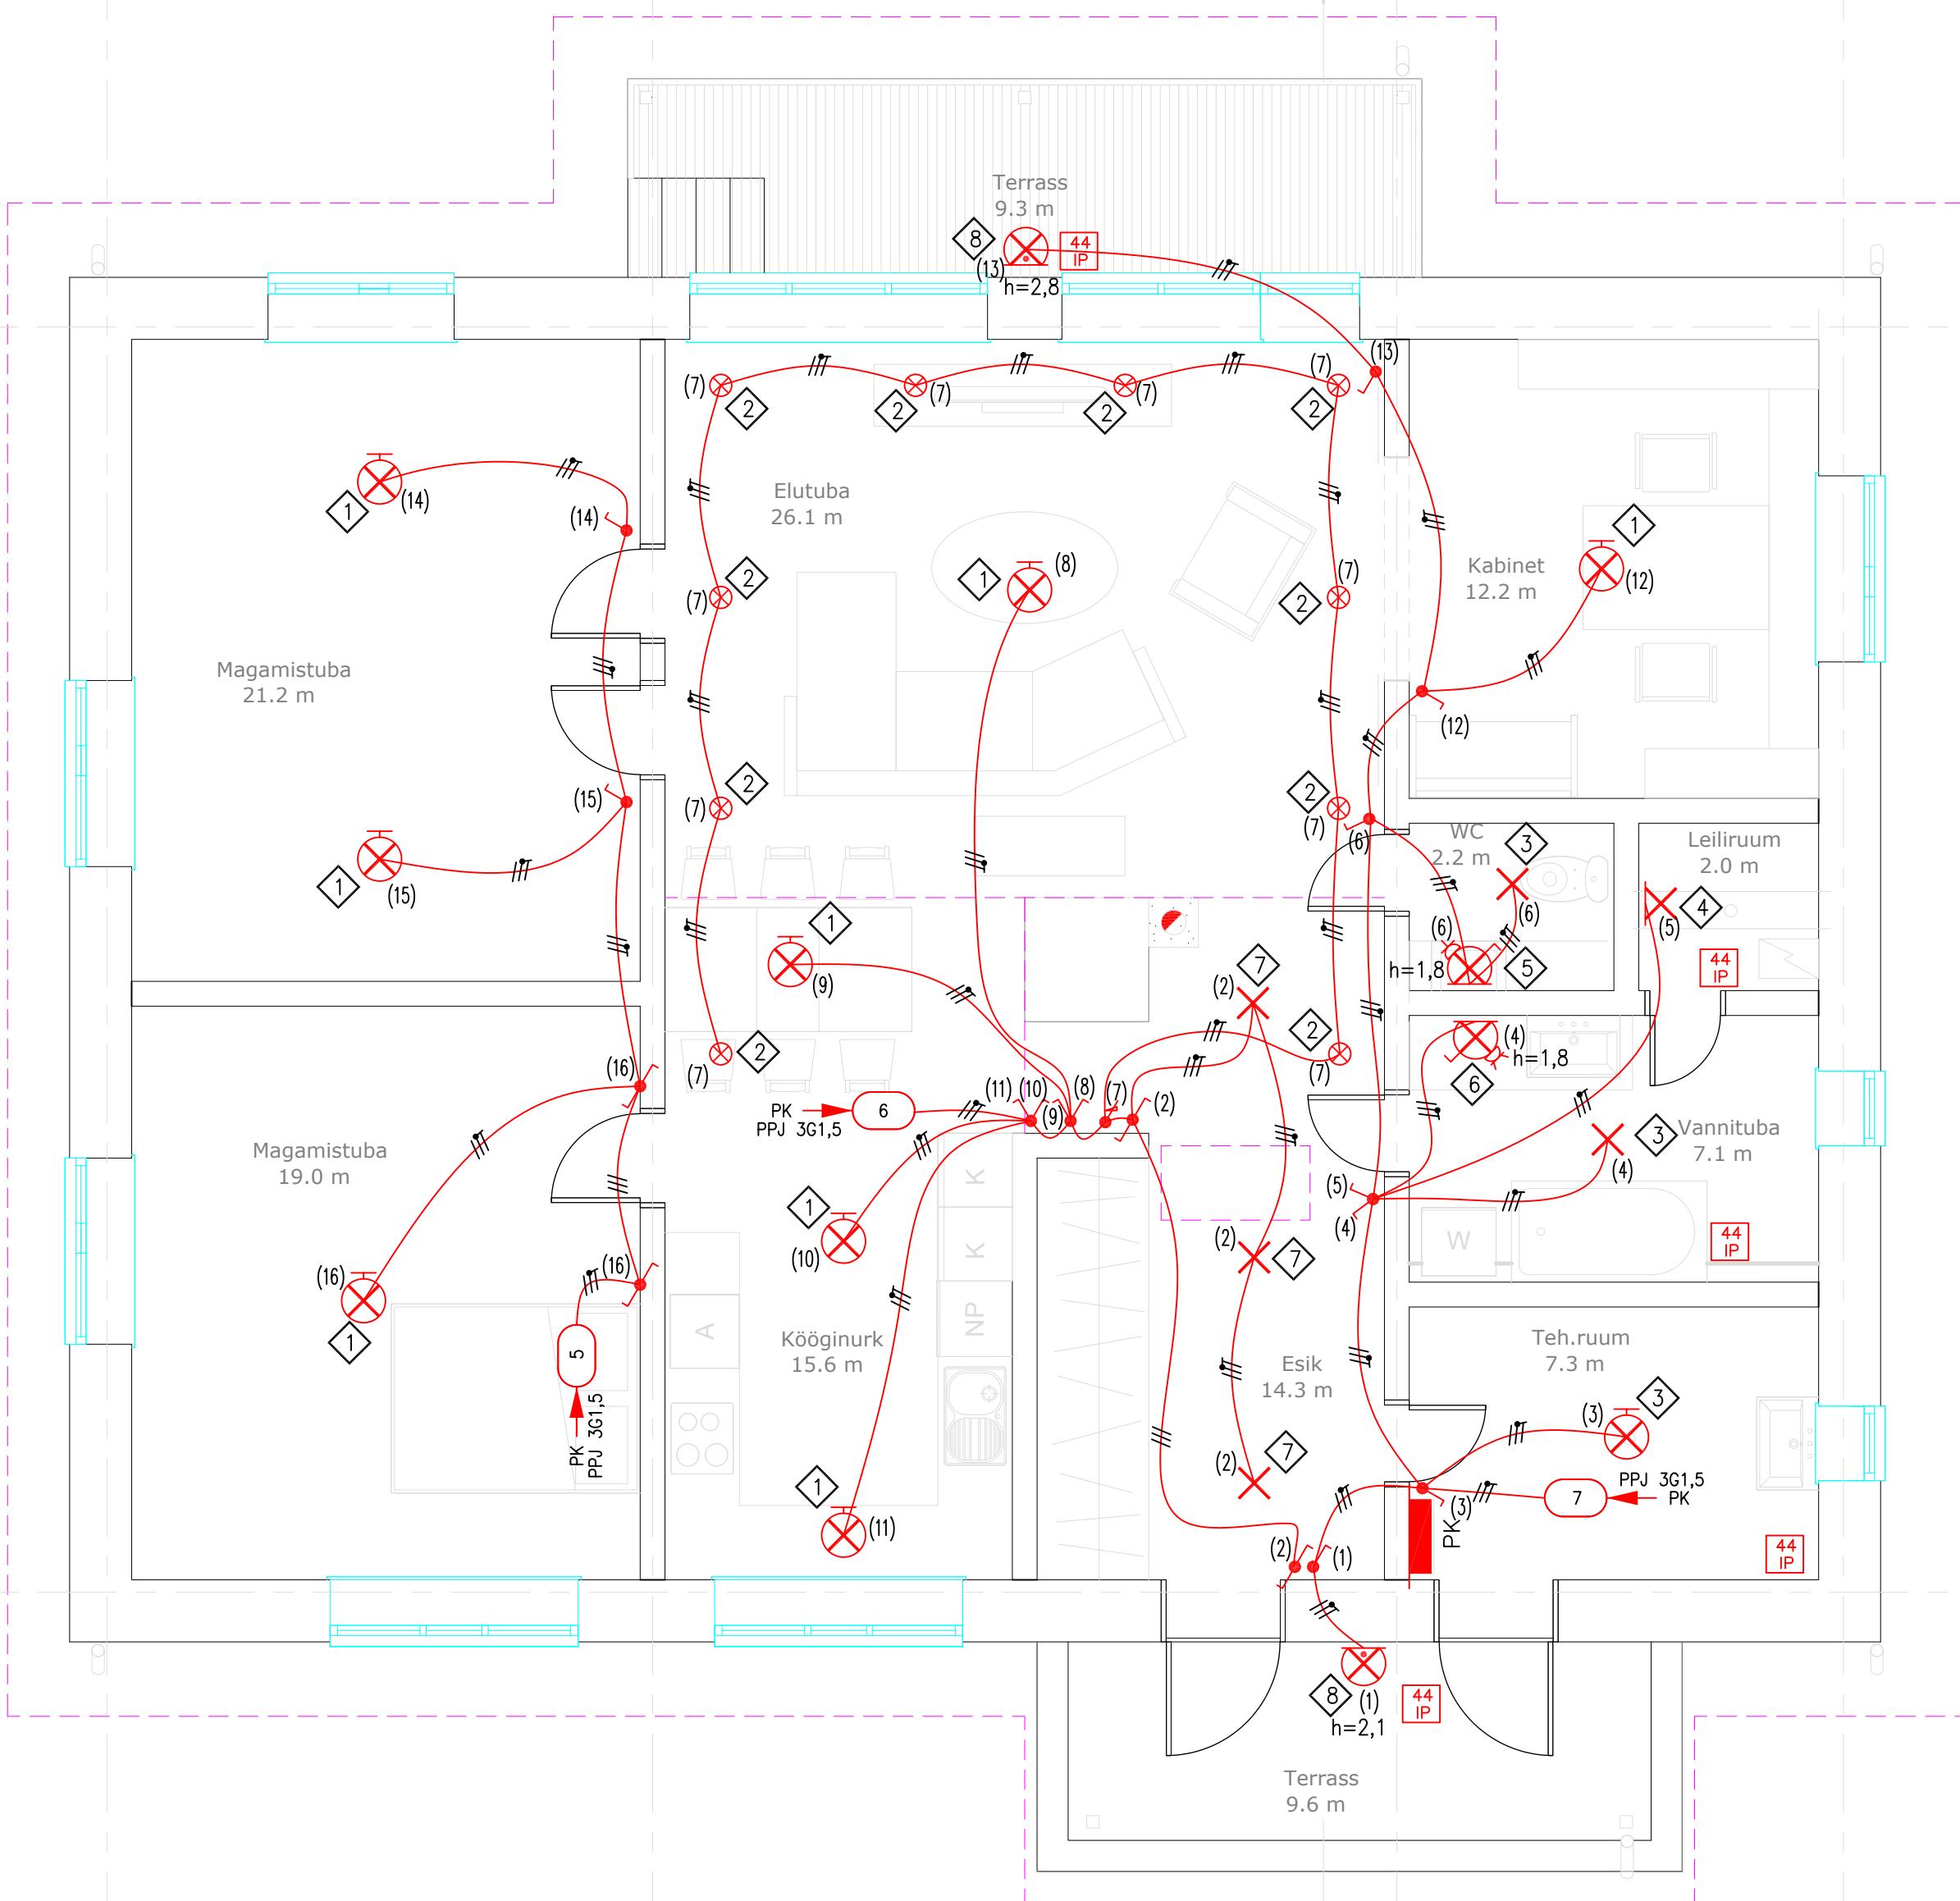

### Juhised ja märkused:

1. Elektrivalgustuspaigaldise pinge on 230V AC, süsteemist 230/400V, 50Hz, maandusviis TN-S
2. Kõik elektrivalgustuspaigaldise pingeltid metallosad maandada paigalduskaablite maandussoone kaudu jaotla PK PE-latile.
3. Valgustite valiku teeb tellija vastavalt ruumides kasutatavatele kaitseastetele IP, millised on toodud valgustite loetelus ja tähistus plaanil.
4. Kaablite paigaldus teha varjatud paigaldusviisiga pööningul ja seintes.
5. Läbiviigud seintest ja vahelagedest tihendada nii, et see ei kahjustaks tarindi heli- ja hüdroisolatsiooni. Läbiviigud eri tuletökketsoonide vahel tihendada sertifitseeritud tuletökke materjalidega.

| Valgustite loetelu. |   |        |
|---------------------|---|--------|
| Pos. Nr:            | Kirjeldus:  | Kogus: |
| 1                   | Lævalgusti ühenduspunkt klemmidega (max. 180W)        | 8      |
| 2                   | Lævalgusti, süvistatav LED 3(6)W, IP20, reguleeritav  | 10     |
| 3                   | Lævalgusti, IP44                                      | 3      |
| 4                   | Ceragmilne saunavalgusti, max.1x40W, IP44             | 1      |
| 5                   | Peevalgusti, läht ja kahekohalise pistikupesaga, IP44 | 1      |
| 6                   | Lævalgusti, läht ja kahekohalise pistikupesaga, IP44  | 1      |
| 7                   | Lævalgusti, IP20                                      | 3      |
| 8                   | Pinnapealne valgusti seinale, IP44                    | 2      |