



VAADE EDELAST

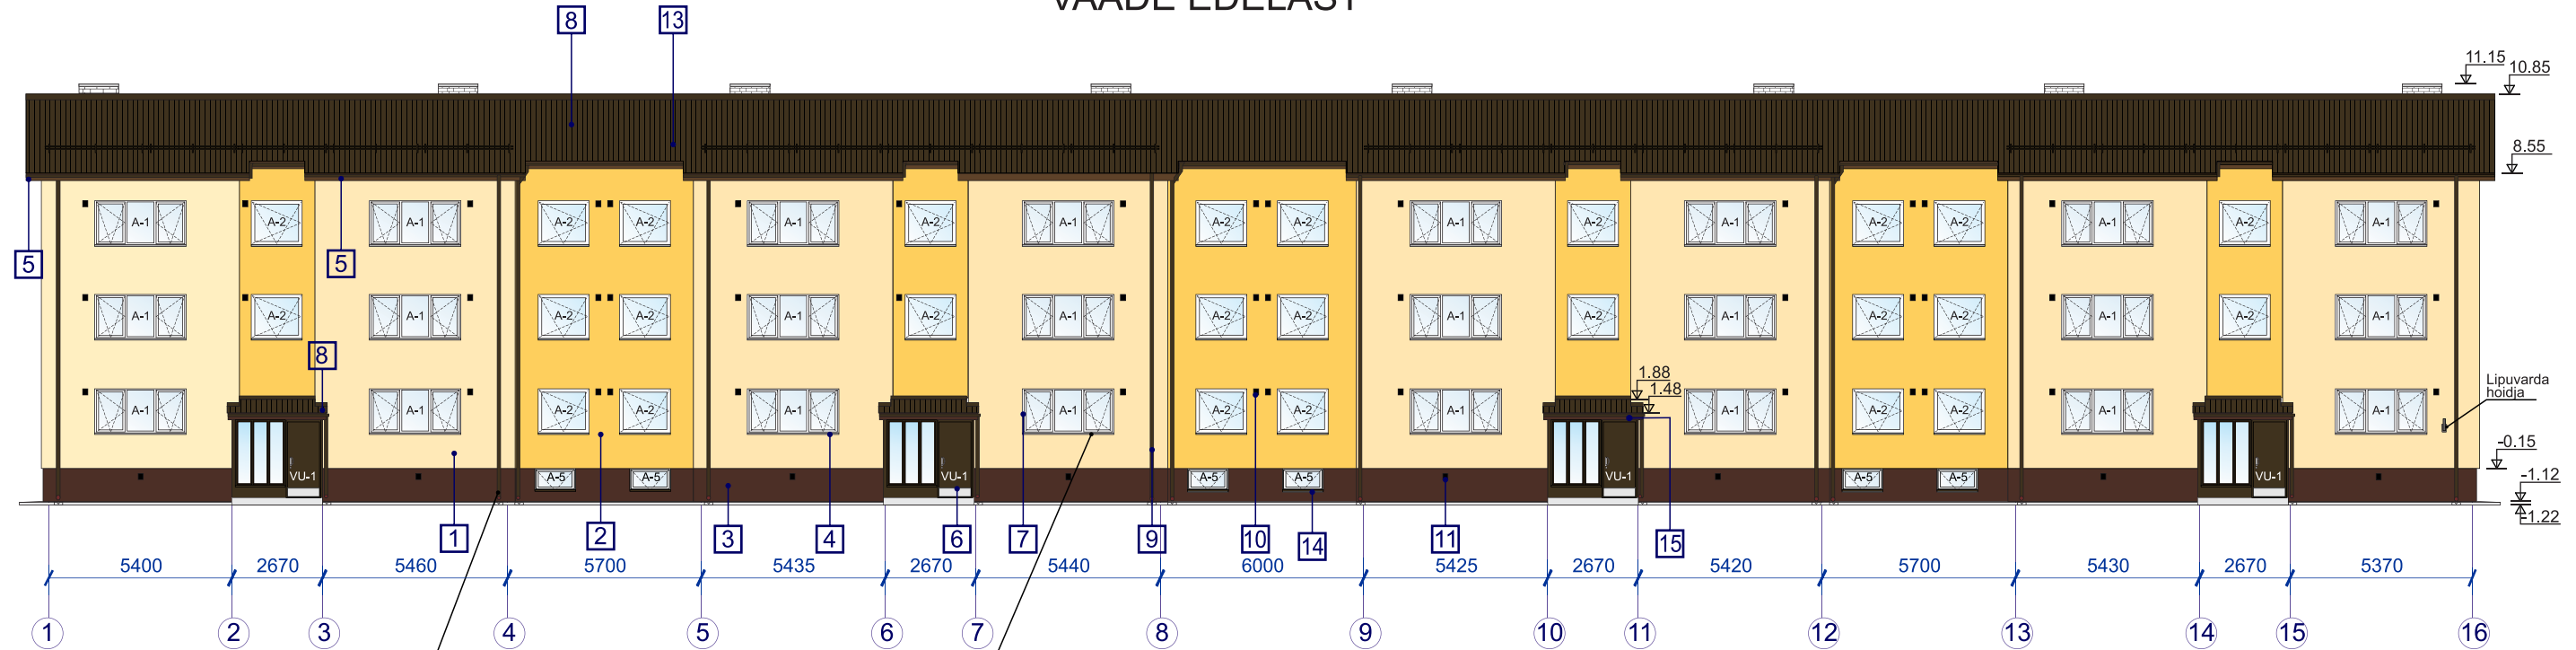

Projekteeritud ümar vihmaveesüsteem:
renn läbimõõduga 125 mm, toru
läbimõõduga 100 mm, mõlemad pooled
PUR pinnakattega, terasplekk
paksusega 0,6 mm, pinnakatte
nimipaksus 50 µm, kk.klass C3

Projekteeritud aknaveeplekid:
PUR pinnakattega terasplekk
paksusega 0,7 mm, pinnakatte
nimipaksus 50 µm, keskkonnaklass C3

VAADE LOODEST

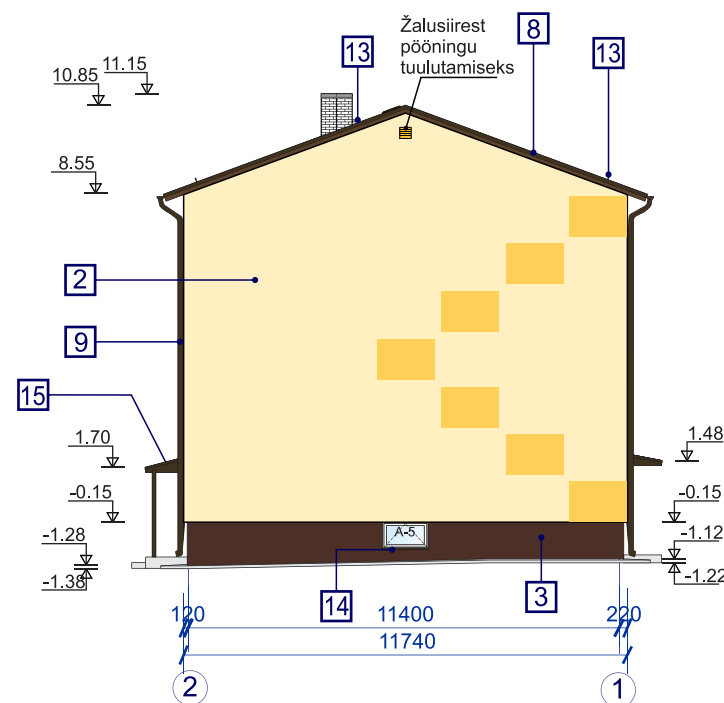

- | | |
|---|---|
| 1 | Toon 1: Caparol 3D Gobi 16
Hbz 80; C0 M6 Y31 K0;
välisseinte põhitoon; õhekrohv |
| 2 | Toon 2: Caparol 3D Mais 12
Hbz 61; C0 M20 Y73 K0;
välisseina lisatoon; õhekrohv |
| 3 | Toon 3: RAL 8016, tumepruun
Hbz 10; C14 M76 Y71 K47; sokkel;
värvitud tsementkiudplaat. |
| 4 | Toon 4: hall RR22;
aknaveeplekid. |
| 5 | Toon 15: HK-LASUR palisander RC 720;
räästakast; puitlaudis 21x120 mm; |

VÄLISVIIMISTLUS

- | | | | |
|----|---|----|--|
| 6 | Toon 6: olemasolev värvitoon RR32
tumepruun; metallist välisuksed. | 11 | Toon 11: RR 32 tumepruun;
ventilatsioonikatterestid soklil. |
| 7 | Toon 7: valge;
aknad, PVC-plastik. | 12 | Toon 12: RAL 1037;
lodžade piirded, tsementkiudplaat. |
| 8 | Toon 8: RR32 tumepruun;
katusekate; PUR kattega profiilplekk. | 13 | Toon 13: RR 32 tumepruun;
katuse lumetõkked, käigusillad,
varikatuste postid, katuseluugid,
lisaplekid; metall. |
| 9 | Toon 9: RR32 tumepruun;
vihmaveesüsteem,
PUR kattega terasplekk. | 14 | Toon 14: RR32 tumepruun;
keldriakende veeplekid. |
| 10 | Toon 10: kollakas-oranž RAL 1017;
ventilatsioonirestid fassaadil, plastik. | 15 | Toon 15: RAL 8016, tumepruun
varikatuste katteplaadid. |


MÄRKUSED:

- suhteliseks kõrguseks ±0.00 on võetud esimese korruse põrand;
- kõik mõõdud kontrollida ja täpsustada objektil;
- katusekattematerjaliks on projekteeritud trapetsprofiilplekk Natural WE-20, kk klass C3;
- katus varustada nõuetekohaste lisaplekidega;
- katusele paigaldada käigusillad korstnate teenindamiseks;
- katusele pääsemiseks paigaldada kaks katuseluuki;
- välisseinte soojustamine teostada 200 mm paksuste EPS 60F Silver või analoogsete soojustusplaatidega;
- soklijoonest kuni esimese korruse aknareala alumise horisontaaljoone kõrguseni paigaldada löögikindluse suurendamiseks soomusarmeerings;
- sokkel soojustada EPS 120 Perimeeter või analoogsete soojustusplaatidega;
- sokli viimistluseks on projekteeritud 10 mm värvitud tsementkiudplaat;
- kõikide korterite tubade välisseintesse paigaldada värskeõhuklapid;
- elamule jäävad olemasolevad välisuksed;
- lodžade olemasolevad esipiirded eemaldada ja asendada metallkarkassil tsementkiudplaatidega rõdupiiretega, lodžadele paigaldada klaasimissüsteem;
- kõikide toodete paigaldamisel tuleb lähtuda paigaldusjuhenditest ning materjalide tootjate soovitud/ettekirjutustest;
- trükitehnilistel põhjustel võivad fassaadide värvid erineda tegelikkusest, toonimisel arvestada esitatud värvikoodidega.

TINGMÄRGID:

- värskeõhuklappide asukohad korterites
- ventilatsiooni katterestide asukohad soklil

VAADE KIRDEST

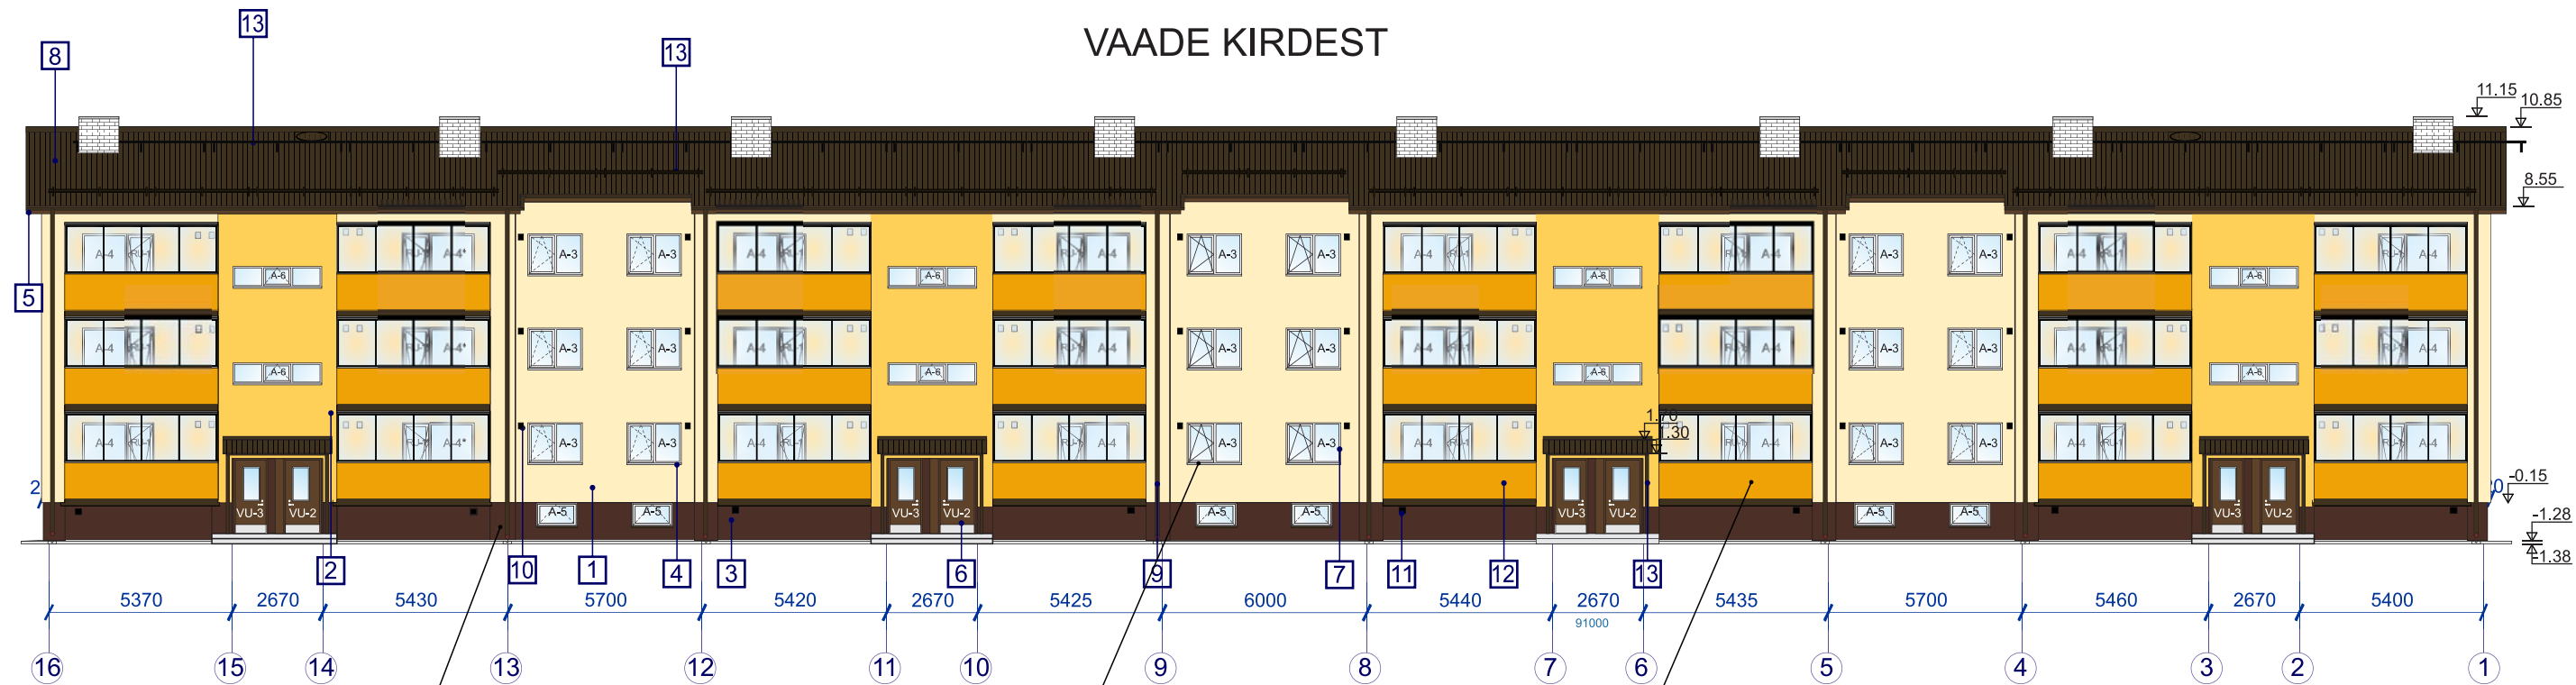


Projektitud ümar vihmaveesüsteem:
ränn läbimõõduga 125 mm, toru
läbimõõduga 100 mm, mõlemad pooled
PUR pinnakattega, terasplekk
paksusega 0,6 mm, pinnakatte
nimipaksus 50 µm, kk.klass C3

Projektitud aknaveeplekid:
PUR pinnakattega terasplekk
paksusega 0,7 mm, pinnakatte
nimipaksus 50 µm, keskkonnaklass C3

värviga kaetud 16 mm
tsementkiudplaadist
lodžade piirded

VAADE KAGUST

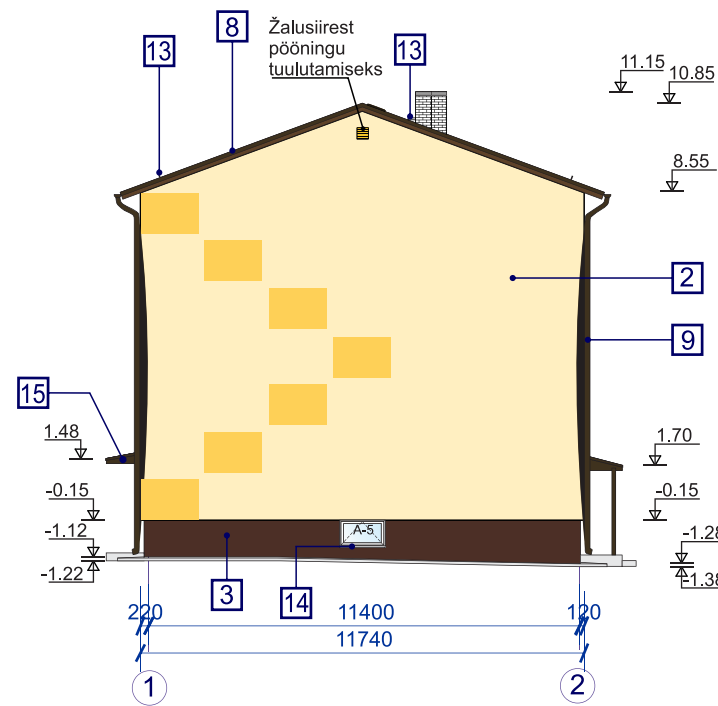

1	Toon 1: Caparol 3D Gobi 16 Hbz 80; C0 M6 Y31 K0; välisseinte põhitoon; õhekrohv	6	Toon 6: olemasolev värvitoon RR32 tumepruun; metallist välisuksed.	11	Toon 11: RR 32 tumepruun; ventilatsioonikatterestid soklil.
2	Toon 2: Caparol 3D Mais 12 Hbz 61; C0 M20 Y73 K0; välisseina lisatoon; õhekrohv	7	Toon 7: valge; aknad, PVC-plastik.	12	Toon 12: RAL 1037; lodžade piirded, tsementkiudplaat.
3	Toon 3: RAL 8016, tumepruun Hbz 10; C14 M76 Y71 K47; sokkel; värvitud tsementkiudplaat.	8	Toon 8: RR32 tumepruun; katusekate; PUR kattega profiilplekk.	13	Toon 13: RR 32 tumepruun; katuse lumetõkked, käigusillad, varikatuste postid, katuseluugid, lisaplekid; metall.
4	Toon 4: hall RR22; aknaveeplekid.	9	Toon 9: RR32 tumepruun; vihmaveesüsteem, PUR kattega terasplekk.	14	Toon 14: RR32 tumepruun; keldriakende veeplekid.
5	Toon 15: HK-LASUR palisander RC 720; räästakast; puitlaudis 21x120 mm;	10	Toon 10: kollakas-oranž RAL 1017; ventilatsioonirestid fassaadil, plastik.	15	Toon 15: RAL 8016, tumepruun varikatuste katteplaadid.

- MÄRKUSED:**
- suhteliseks kõrguseks ±0.00 on võetud esimese korruse põrand;
 - kõik mõõdud kontrollida ja täpsustada objektil;
 - katusekattematerjaliks on projekteeritud trapetsprofiilplekk Natural WE-20, kk klass C3;
 - katus varustada nõuetekohaste lisaplekidega;
 - katusele paigaldada käigusillad korstnate teenindamiseks;
 - katusele pääsemiseks paigaldada kaks katuseluuki;
 - välisseinte soojustamine teostada 200 mm paksuste EPS 60F Silver või analoogsete soojustusplaatidega;
 - soklijoonest kuni esimese korruse aknarea alumise horisontaaljoone kõrguseni paigaldada löögikindluse suurendamiseks soomusarmeerung;
 - sokkel soojustada EPS 120 Perimeeter või analoogsete soojustusplaatidega;
 - sokli viimistluseks on projekteeritud 10 mm värvitud tsementkiudplaat;
 - kõikide korterite tubade välisseintesse paigaldada värskeõhuklapid;
 - elamule jäävad olemasolevad välisuksed;
 - lodžade olemasolevad esipiirded eemaldada ja asendada metallkarkassil tsementkiudplaatidega rõdupiiretega, lodžadele paigaldada klaasimissüsteem;
 - kõikide toodete paigaldamisel tuleb lähtuda paigaldusjuhenditest ning materjalide tootjate soovitustest/ettekirjutustest;
 - trükitehnilistel põhjustel võivad fassaadide värvid erineda tegelikkusest, toonimisel arvestada esitatud värvikoodidega.

- TINGMÄRGID:**
- värskeõhuklappide asukohad korterites
 - ventilatsiooni katterestide asukohad soklil

