

Katus K-1
katusekate (trapetsprofiilplekk Natural WE-20R)
roovitus vastavalt katusekatte tootja juhendile
õhkvahe
sarika kohal distantsliist 25x50 mm
alusgate
olemasolevad sarikad

Varikatus K-2
profiilplekk
sügavimmutatud puitroovitus vastavalt
katusekatte paigaldusjuhendile
terasest kandev konstruktsioon
(nelikanttoru 60x40x4 mm), kk C3
tsementlaastplaat 10mm, kinnitus
rööstevabast terasest kinnituskruvidega
2x värvikiht


Varikatus K-3
profiilplekk
sügavimmutatud puitroovitus vastavalt
katusekatte paigaldusjuhendile
terasest kandev konstruktsioon
(nelikanttoru 60x40x4 mm), kk C3
õhkvahe
olemasolev betoonist varikatus

Välissein VS-1
Fassaadivärv
Viimistluskrohv
Kruunt
Armeerimisegu+klaaskiudarmeerimisvõrk
Tüübeldus
Soojustusplaat EPS Silver 200 mm ($\lambda \leq 0,033$ W/m×K)
Liimsegu
Olemaolev seinakonstruktsioon

Välissein VS-2
Fassaadivärv
Viimistluskrohv
Kruunt
Armeerimisegu+klaaskiudarmeerimisvõrk
Tüübeldus
Soojustusplaat EPS Silver 100 mm ($\lambda \leq 0,033$ W/m×K)
Liimsegu
Olemaolev seinakonstruktsioon

Pööningulagi VL-1
Puistevill 450 mm
Olemaolev vahelaekonstruktsioon

Keldripõrand P-1
veeeketest kahjustatud põrandaosadele betoonist tasanduskiht 20 mm
veeeketest kahjustatud põrandaosadele armeetitud betoonplaat 80 mm
olemaolev betoonpõrand

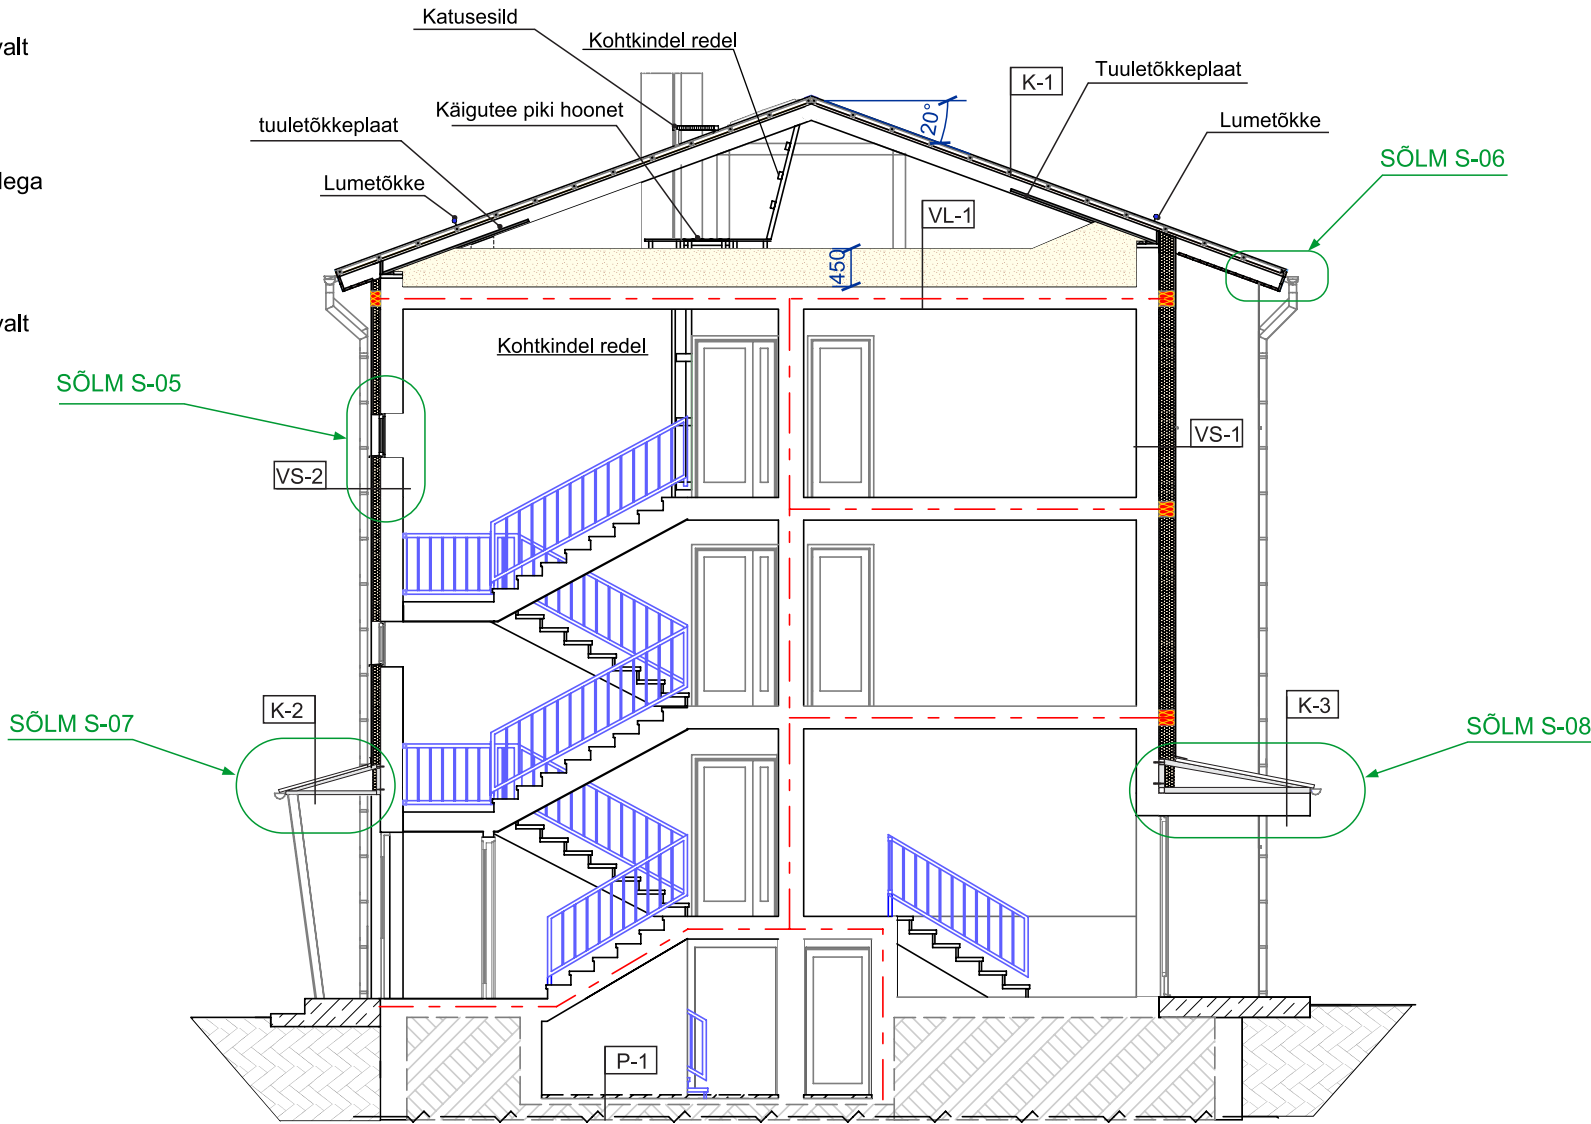

TINGMÄRGID:

- olemasolevad konstruktsioonid
- soojustusplaat EPS 60 Silver või analoog
- soojustusplaat EPS 120 Perimeeter või analoog
- tuletõkkesektsiooni piir
- puistevill
- pressitud kivivillavillaplaat (nt Paroc Linio 10)

MÄRKUSED:

- kõik mõõdud kontrollida ja täpsustada objektis;
- kõikide toodete paigaldamisel tuleb lähtuda paigaldusjuhenditest ning materjalide tootjate soovist/ettekirjutustest.