


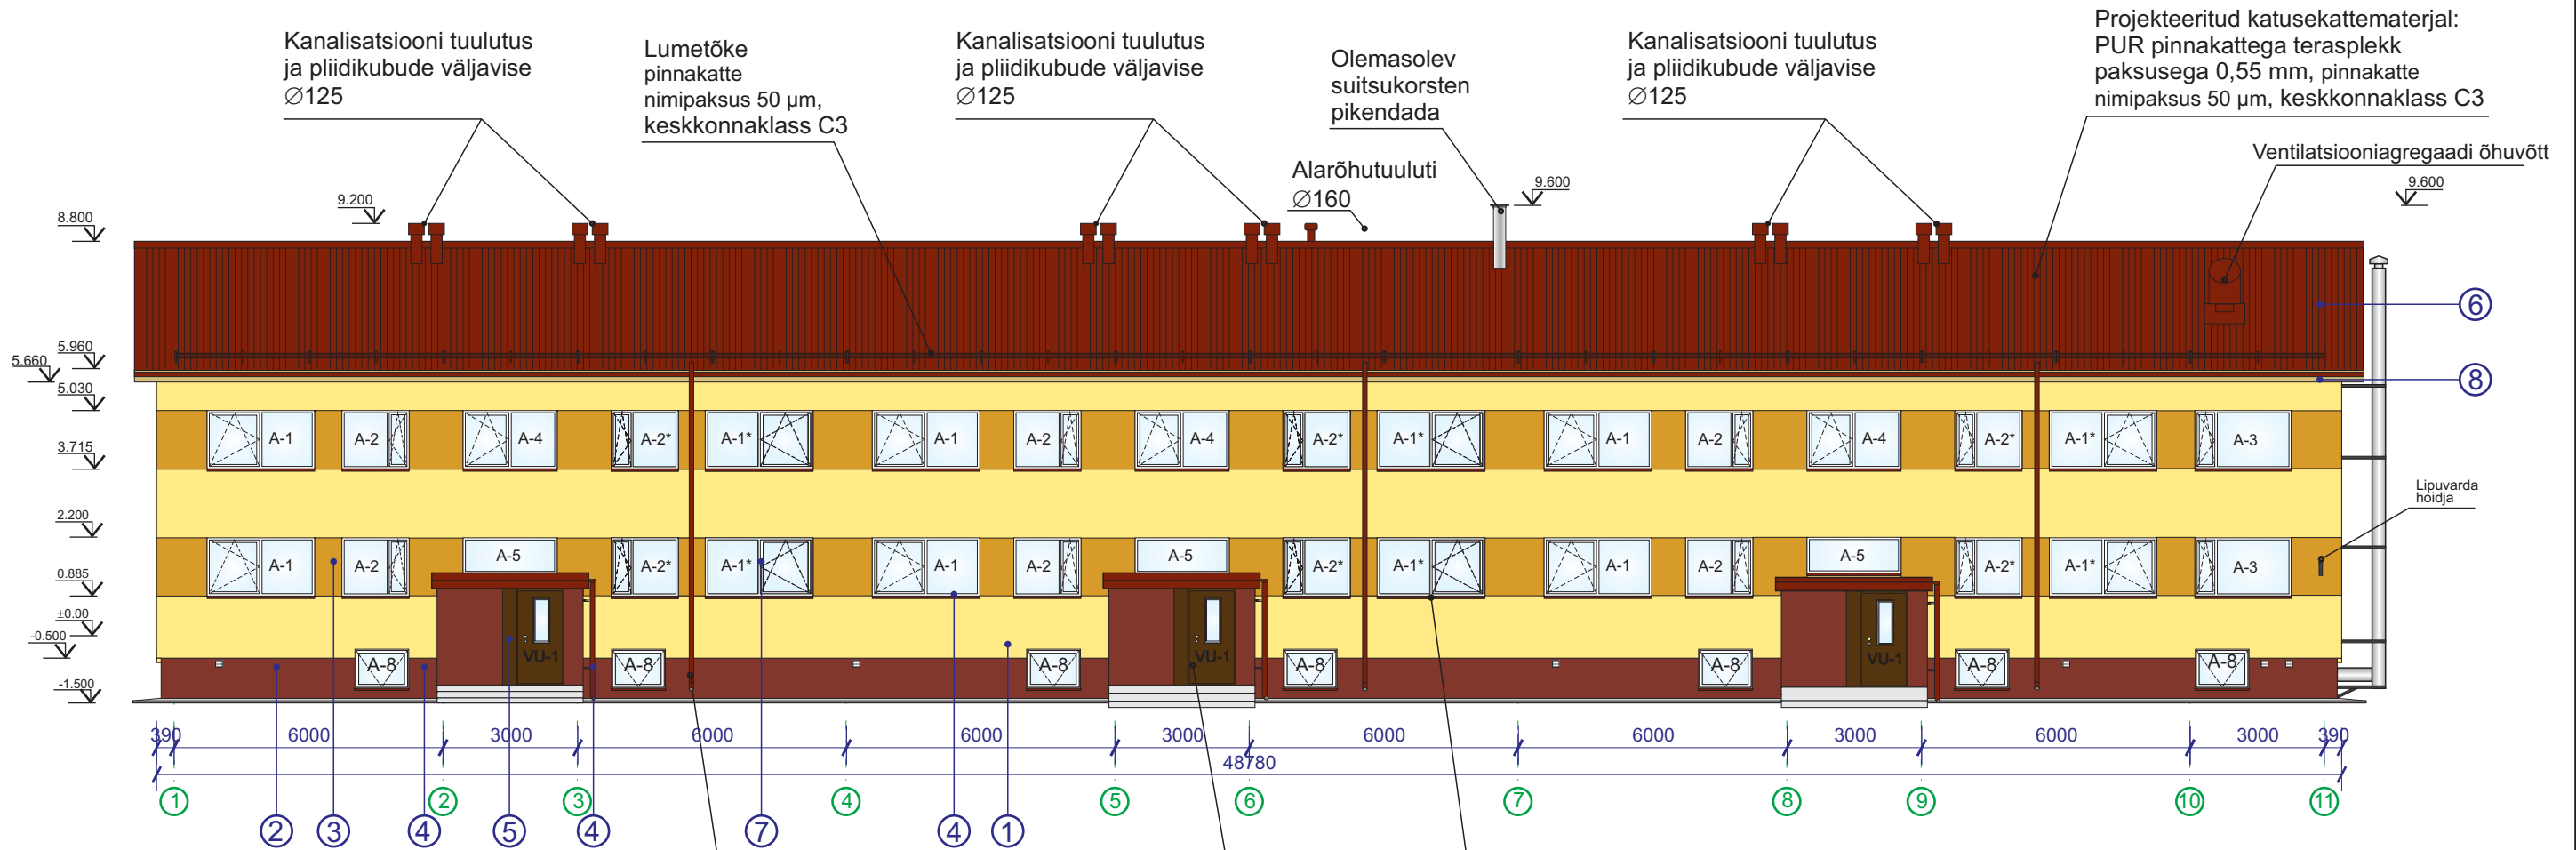

Projekteeritud ümar vihmaveesüsteem: renn läbimõõduga 125 mm, toru läbimõõduga 100 mm, PUR pinnakattega värvitud terasplekk paksusega 0,55 mm, pinnakatte nimipaksus 50 µm, keskkonnaklass C3

Olemasolevad metallist välisüksed

Projekteeritud aknaveeplekid: PUR pinnakattega terasplekk paksusega 0,7 mm, pinnakatte nimipaksus 50 µm, keskkonnaklass C3

VÄRVIKAART


1	Toon 1, välisseinte põhitoon Caparol 3D Curry 145 L90 C45 H90 Hbz 73 C0 M5 Y58 K0
2	Toon 2, sokkel, trepikoja sein Caparol 3D Magma 65 L38 C31 H37, Hbz 10, C14 M76 Y71 K47
3	Toon 3, akende vahetükid, Caparol 3D Palazzo 340 L65 C65 H80 Hbz 35 C8 M37 Y94 K8
4	Aknapekid, vihmaveesüsteem RR 29 (punane)
5	Välisüksed, olemasolev värvitoon (tumepruun, RR32)
6	Katusekate RR29 (punane)
7	Aknaraamid, valge
8	Otsaviilud, räästakast Caparol 3D Curry 70 L78 C34 H90, Hbz 52, C8 M14 Y55 K10



MÄRKUSED:

- suhteliseks kõrguseks ±0.00 on võetud esimese korruse põrand;
- kõik mõõdud kontrollida ja täpsustada objektil;
- katusekattematerjaliks on projekteeritud trapetsprofiilplekk Natural WE-20R/1100;
- katus varustada nõuetekohaste lisaplekkidega;
- katuseharjale paigaldada turvarööbas katuse hooldustööde ohutuse tagamiseks;
- katusele pääsemiseks paigaldada kolm katuseluuki;
- pikiseinte soojustamine teostada 150 mm paksuste EPS 60F Silver või analoogsete soojustusplaatidega;
- otsaseinte soojustamine teostada 200 mm paksuste EPS 60F Silver või analoogsete soojustusplaatidega;
- trepikoja seinte soojustamine teostada 150 mm EPS 100F ja sokkel EPS 120P plaatidega;
- sokli viimistluseks on projekteeritud värvitud tsementkiudplaat;
- kõikide toodete paigaldamisel tuleb lähtuda paigaldusjuhenditest ning materjalide tootjate soovitustest/ettekirjutustest;
- trükitehnilistel põhjustel võivad fassaadide värvid erineda tegelikkusest, toonimisel arvestada esitatud värvikoodidega.

TINGMÄRGID:

■ ventilatsioonisrestid soklil (150x150 mm)

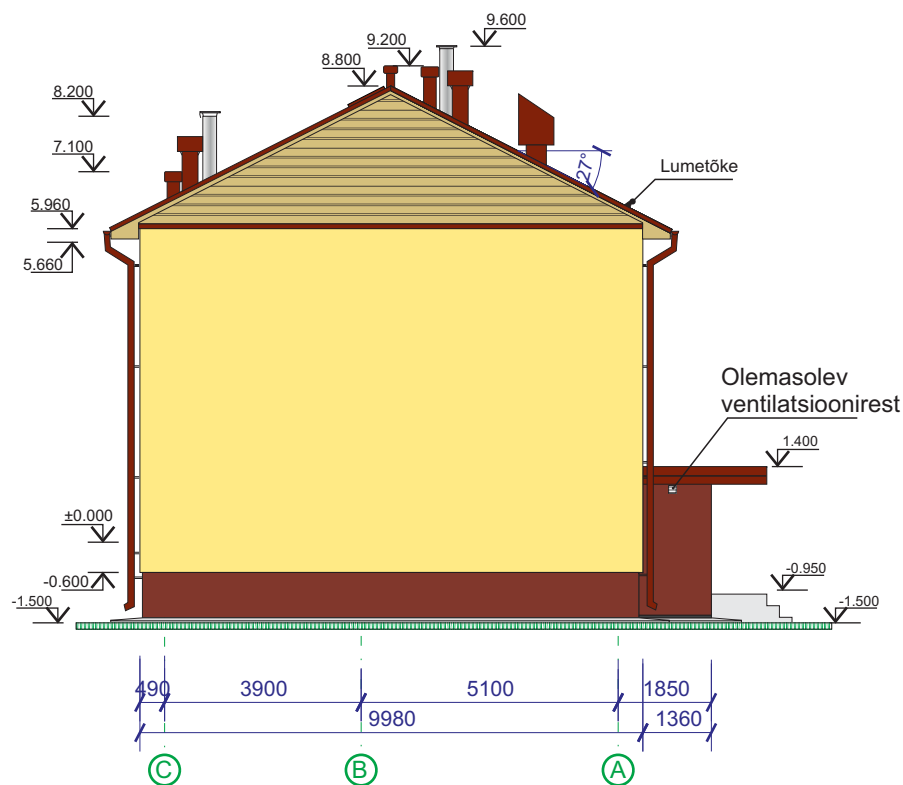

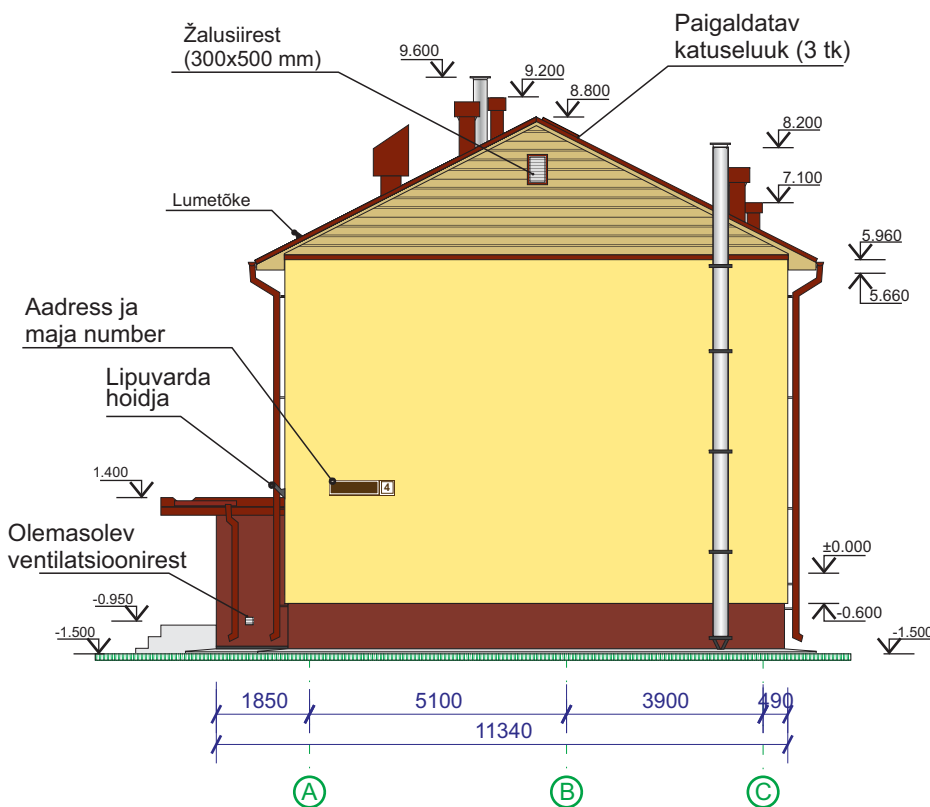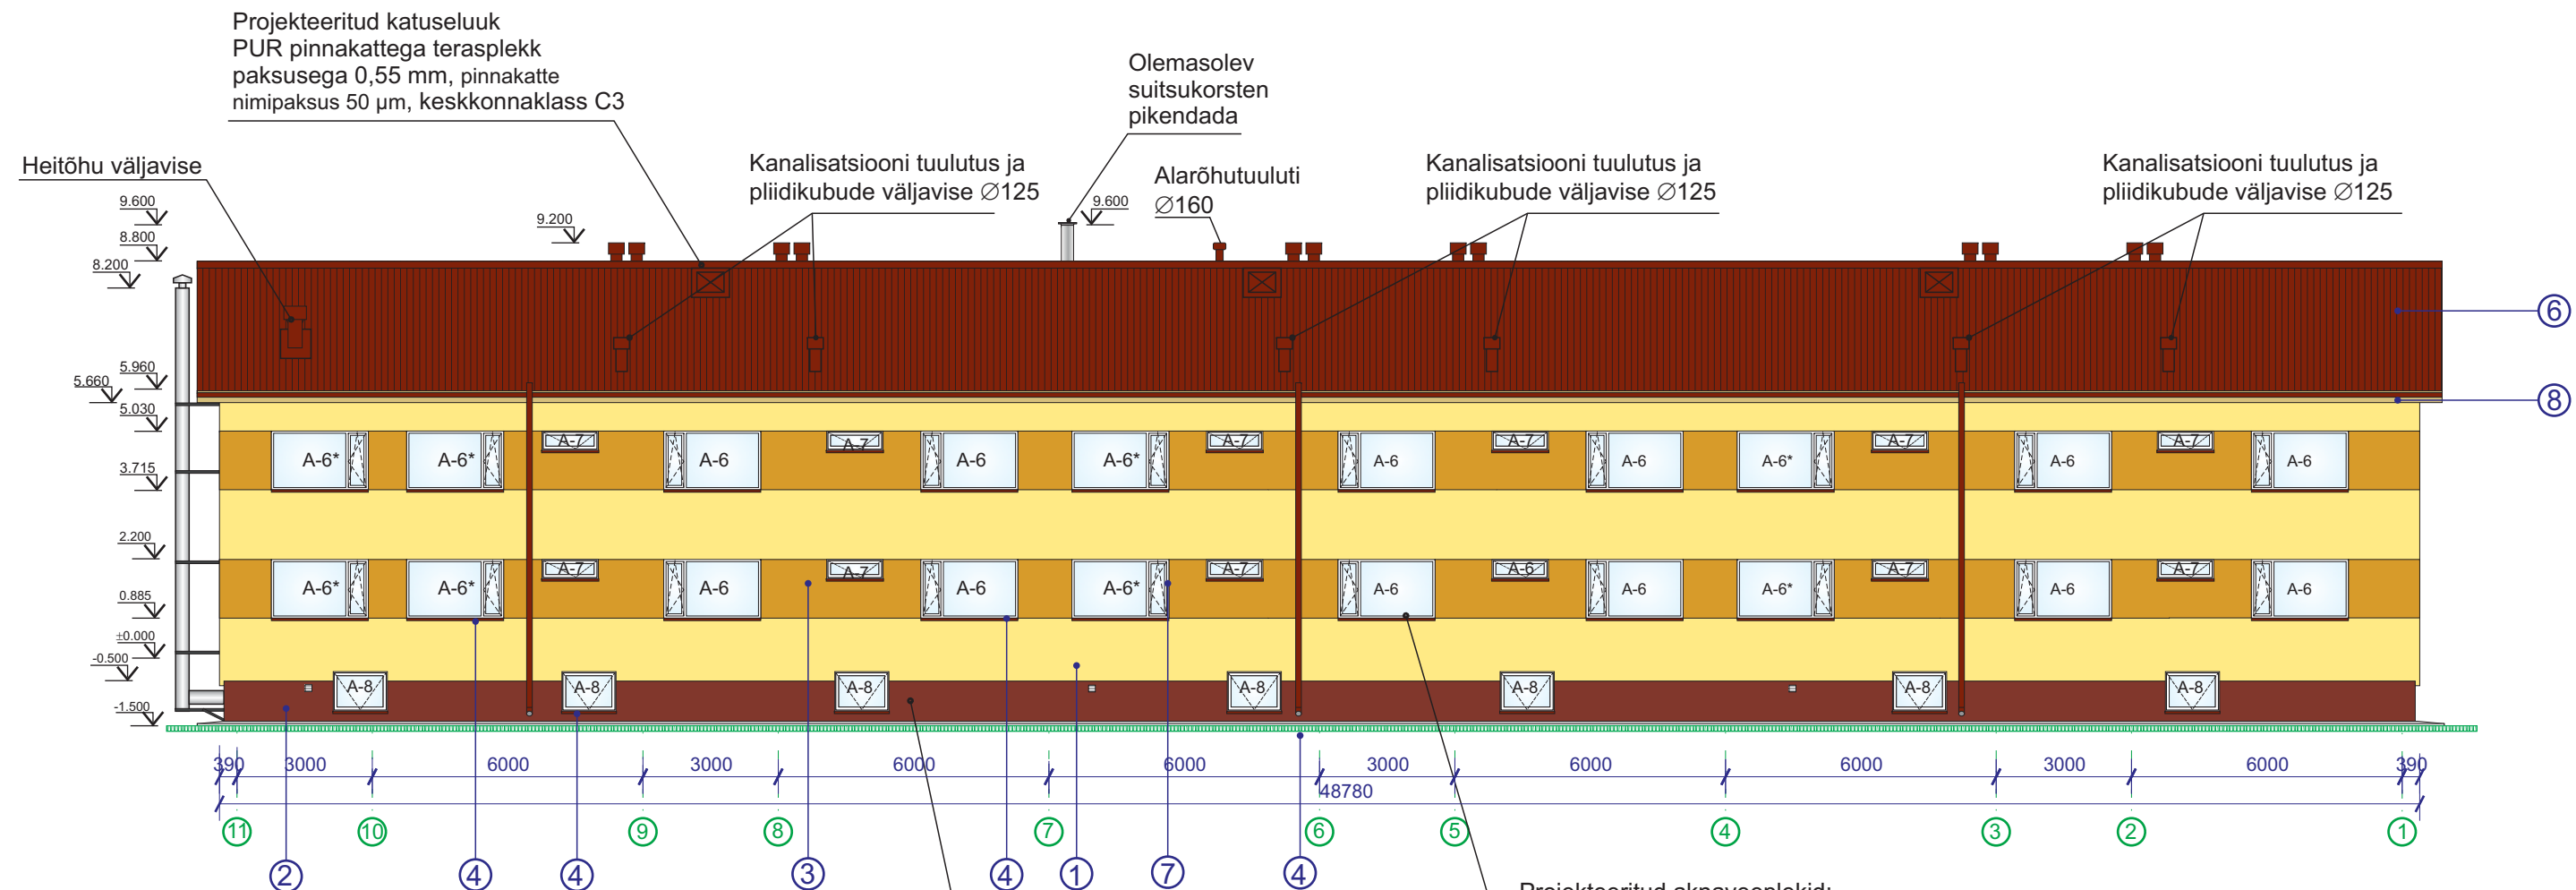

MÄRKUSED:


- suhteliseks kõrguseks ±0.00 on võetud esimese korruse põrand;
- kõik mõõdud kontrollida ja täpsustada objektil;
- katusekattematerjaliks on projekteeritud trapetsprofiilplekk Natural WE-20R/1100;
- katus varustada nõuetekohaste lisaplekkidega;
- katuseharjale paigaldada turvarööbas katuse hooldustööde ohutuse tagamiseks;
- katusele pääsemiseks paigaldada kolm katuseluuki;
- pikiseinte soojustamine teostada 150 mm paksuste EPS 60F Silver või analoogsete soojustusplaatidega;
- otsaseinte soojustamine teostada 200 mm paksuste EPS 60F Silver või analoogsete soojustusplaatidega;
- trepikoja seinte soojustamine teostada 150 mm EPS 100F ja sokkel EPS 120P plaatidega;
- sokli viimistluseks on projekteeritud värvitud tsementkiudplaat;
- kõikide toodete paigaldamisel tuleb lähtuda paigaldusjuhenditest ning materjalide tootjate soovitustest/ettekirjutustest;
- trükitehnilistel põhjustel võivad fassaadide värvid erineda tegelikkusest, toonimisel arvestada esitatud värvikoodidega.



VÄRVIKAART

- ① Toon 1, välisseinte põhitoon
Caparol 3D Curry 145
L90 C45 H90 Hbz 73 C0 M5 Y58 K0
- ② Toon 2, sokkel, trepikoja sein
Caparol 3D Magma 65
L38 C31 H37, Hbz 10, C14 M76 Y71 K47
- ③ Toon 3, akende vahetükid,
Caparol 3D Palazzo 340
L65 C65 H80 Hbz 35 C8 M37 Y94 K8
- ④ Aknaplekid, vihmaveesüsteem
RR 29 (punane)
- ⑤ Välisüksed,
olemasolev värvitoon
(tumepruun, RR32)
- ⑥ Katusekate
RR29 (punane)
- ⑦ Aknaraamid, valge
- ⑧ Otsaviilud, räästakast
Caparol 3D Curry 70
L78 C34 H90, Hbz 52, C8 M14 Y55 K10

TINGMÄRGID:

- ventilatsioonirestid soklil (150x150 mm)

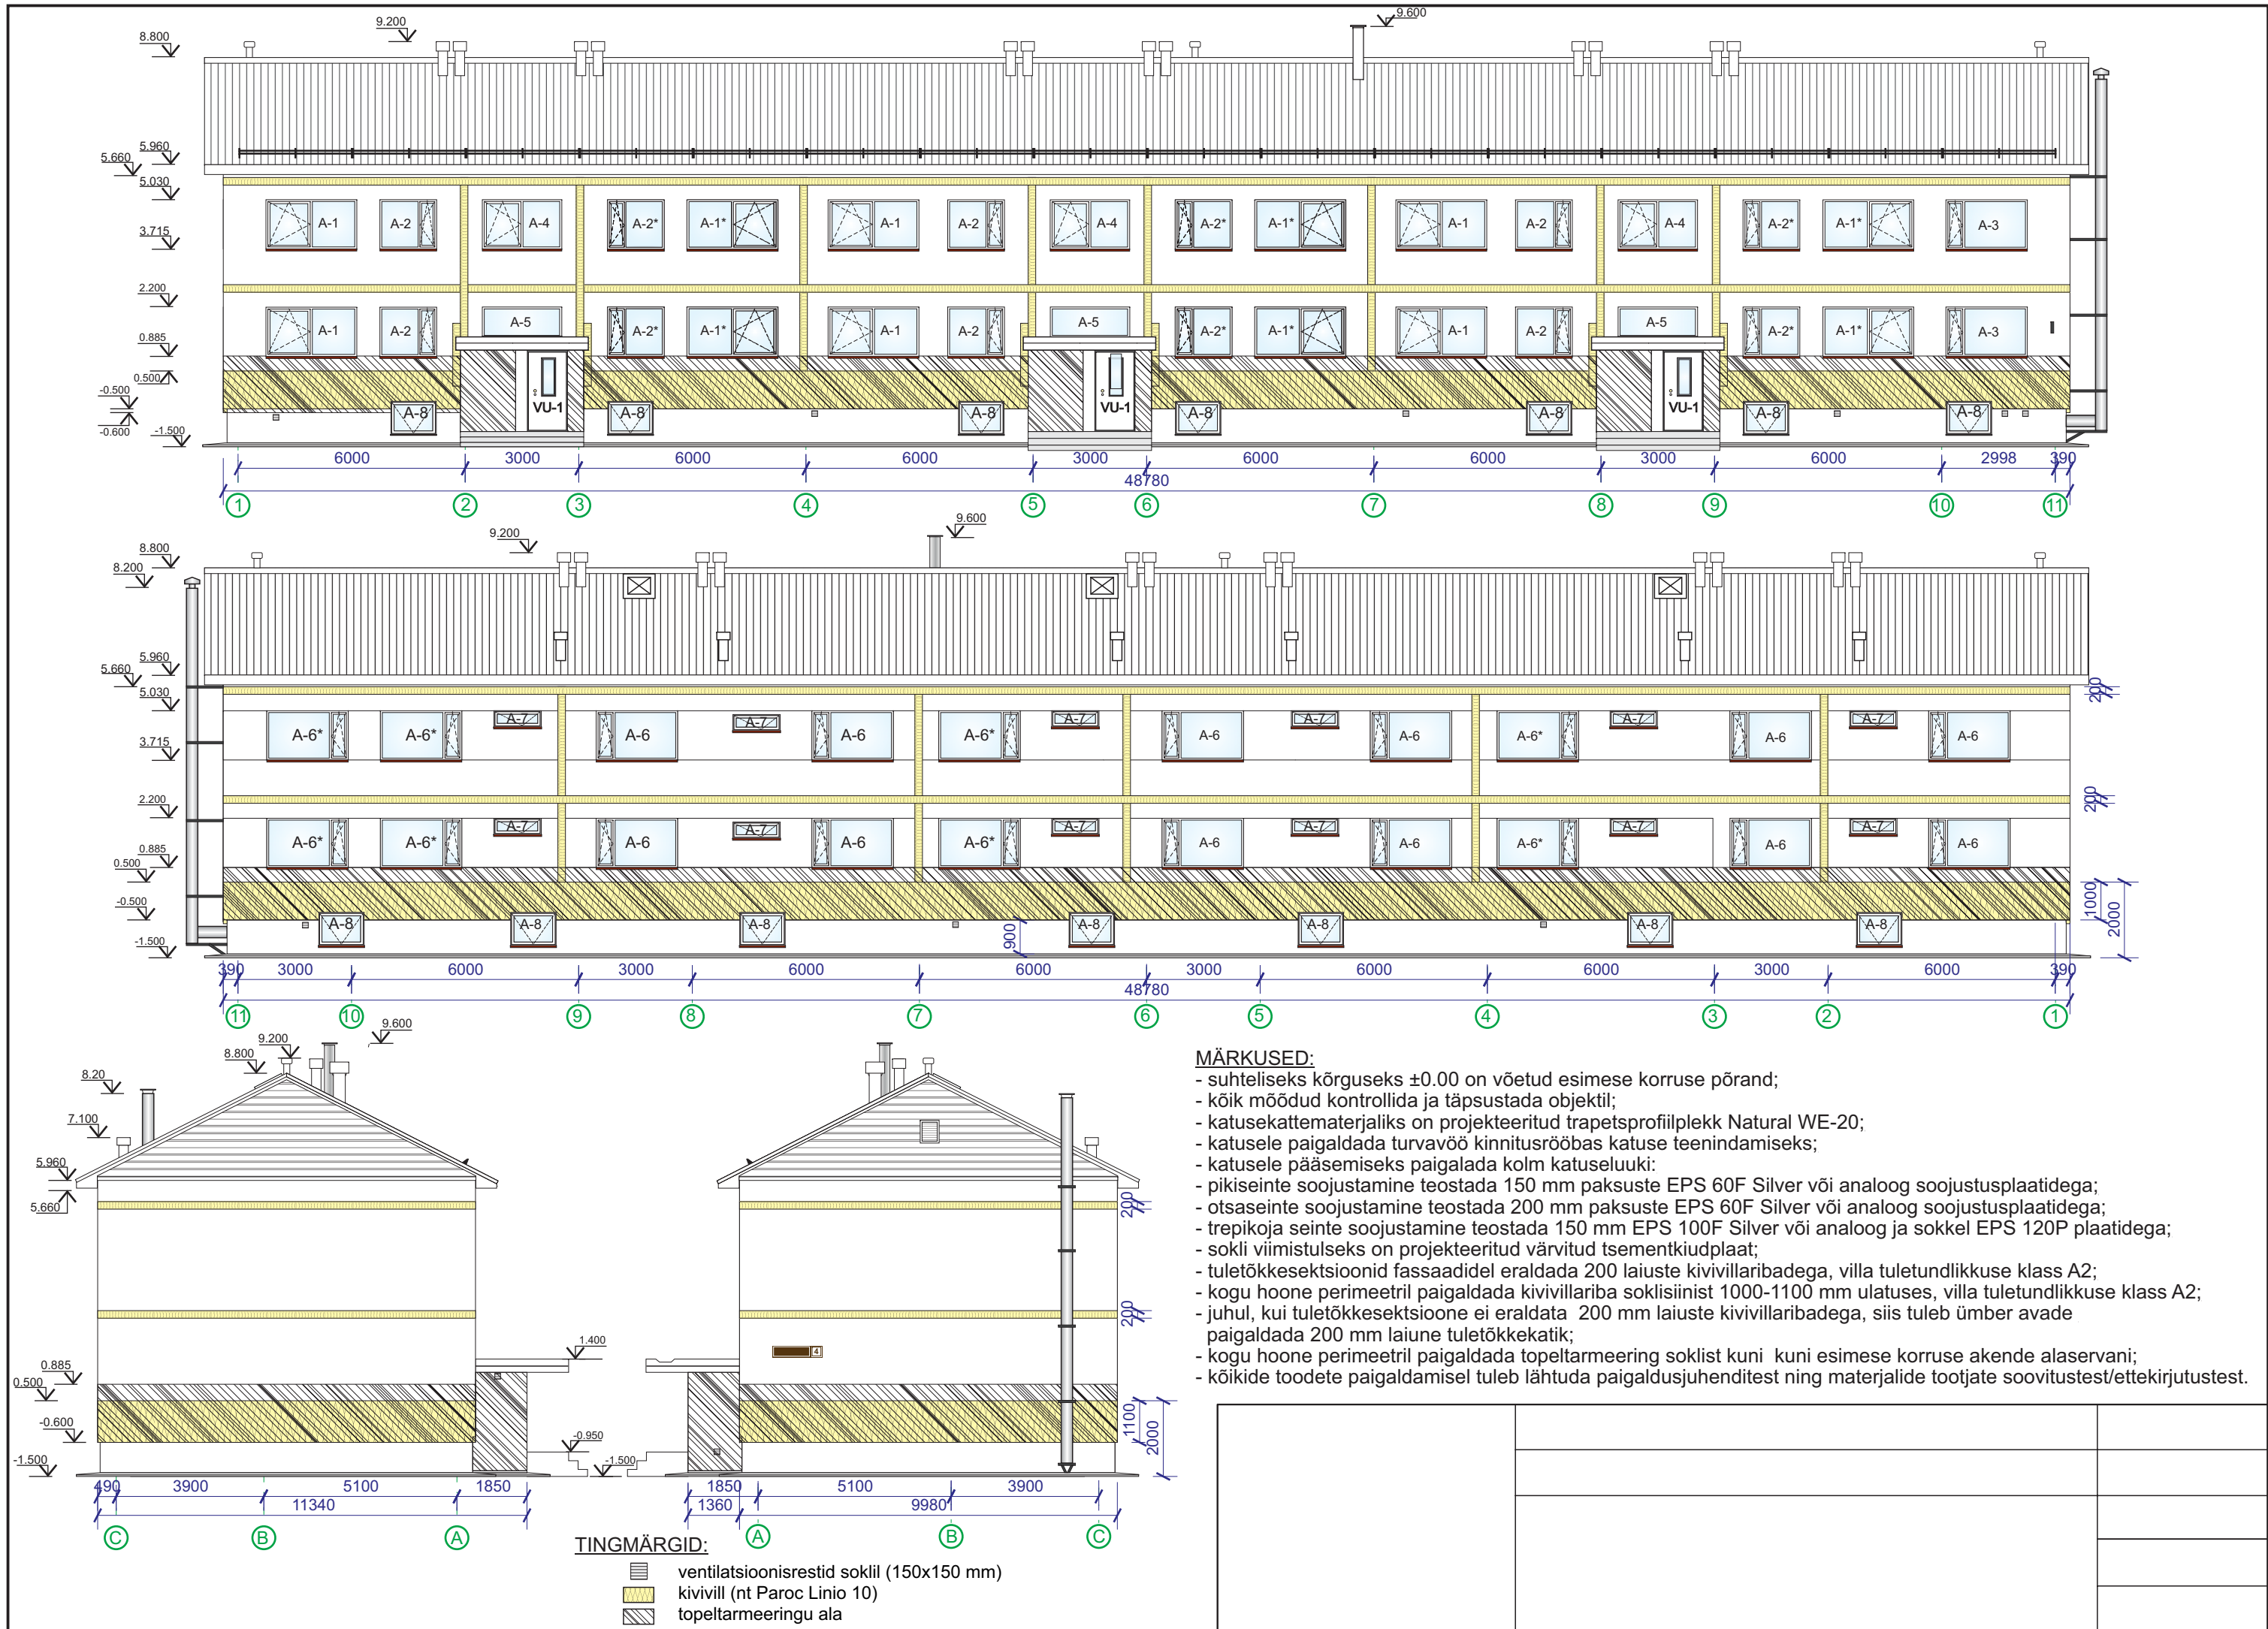

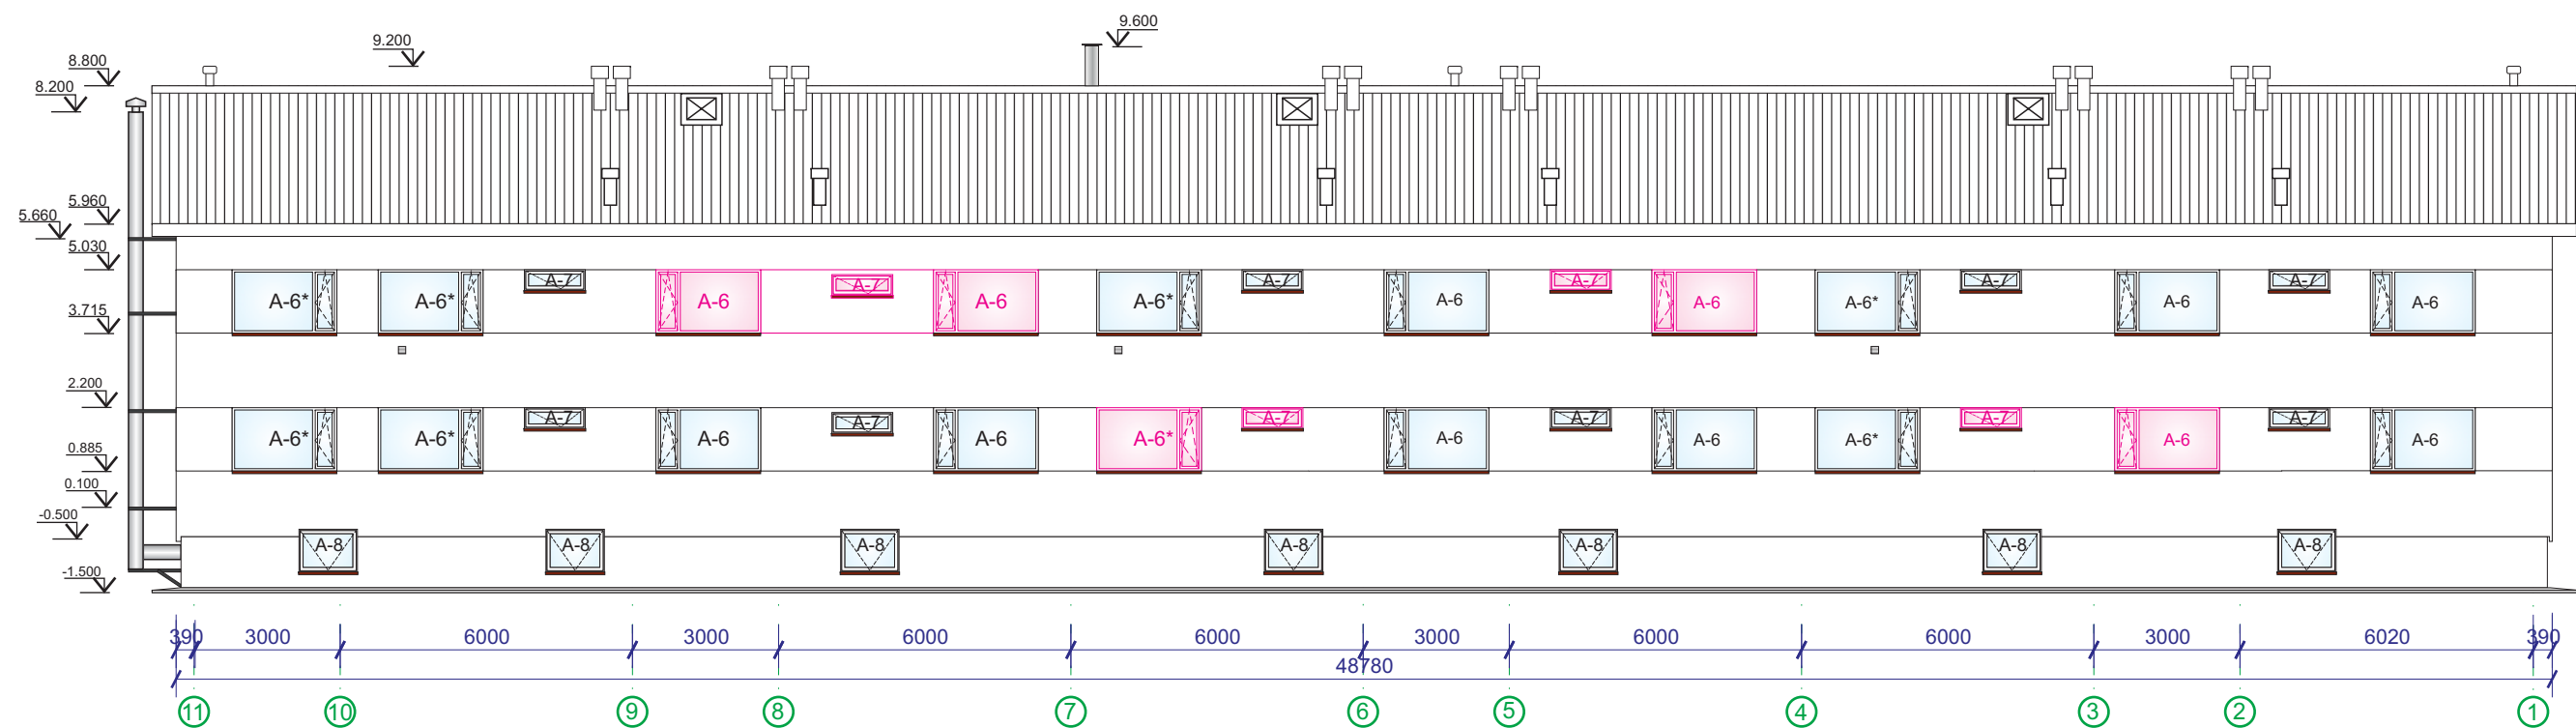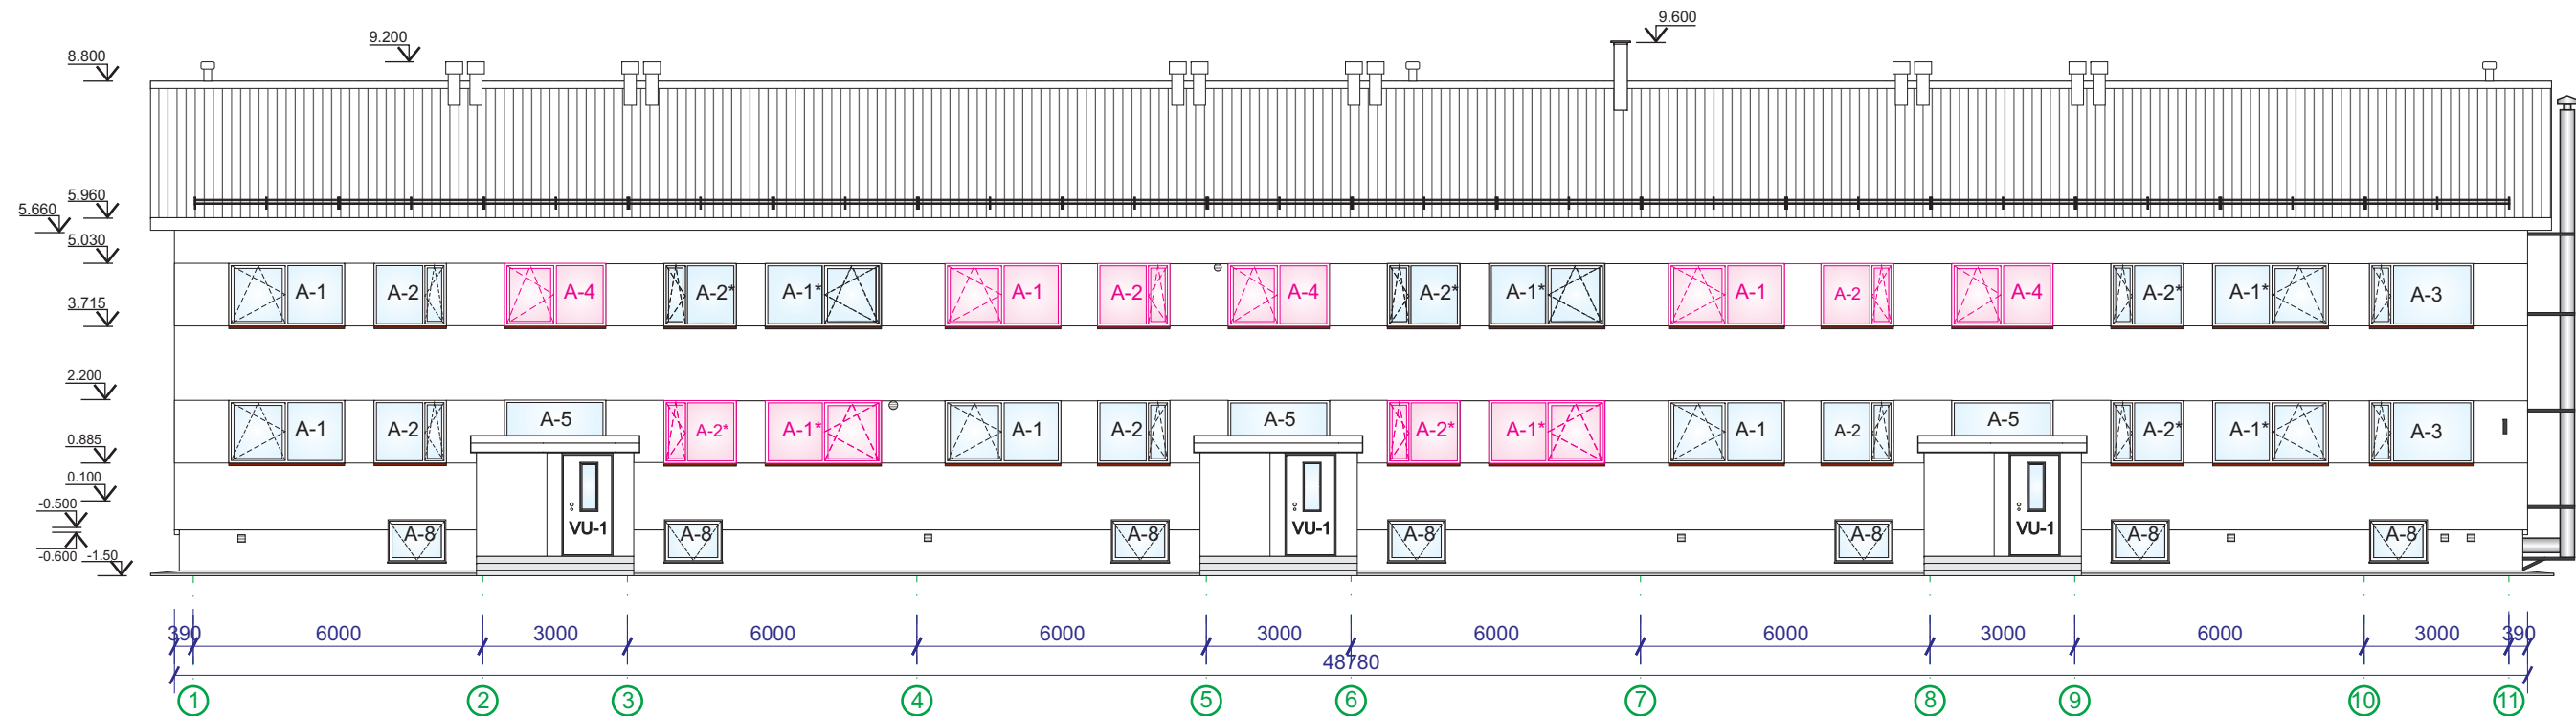

TINGMÄRGID:



välja vahetatavd aknad



olemasolevad kehtivatele nõuetele vastvad aknad

MÄRKUSED:

- akende asendamisel peab avatäite soojusjuhtivus olema väiksem kui $1,0 \text{ W/(m}^2\text{K)}$;
- aknad tellida tegelike ava mõõtude järgi ja arvestusega, et oleks võimalik soojustada aknapaale.