


VND1
Olemasolev soklikonstruksioon
Liimsegu
EPS 120 Perimeeter soojustusplaat 150 mm
Tsementkiudplaat 8 mm (paigaldada liimiga)

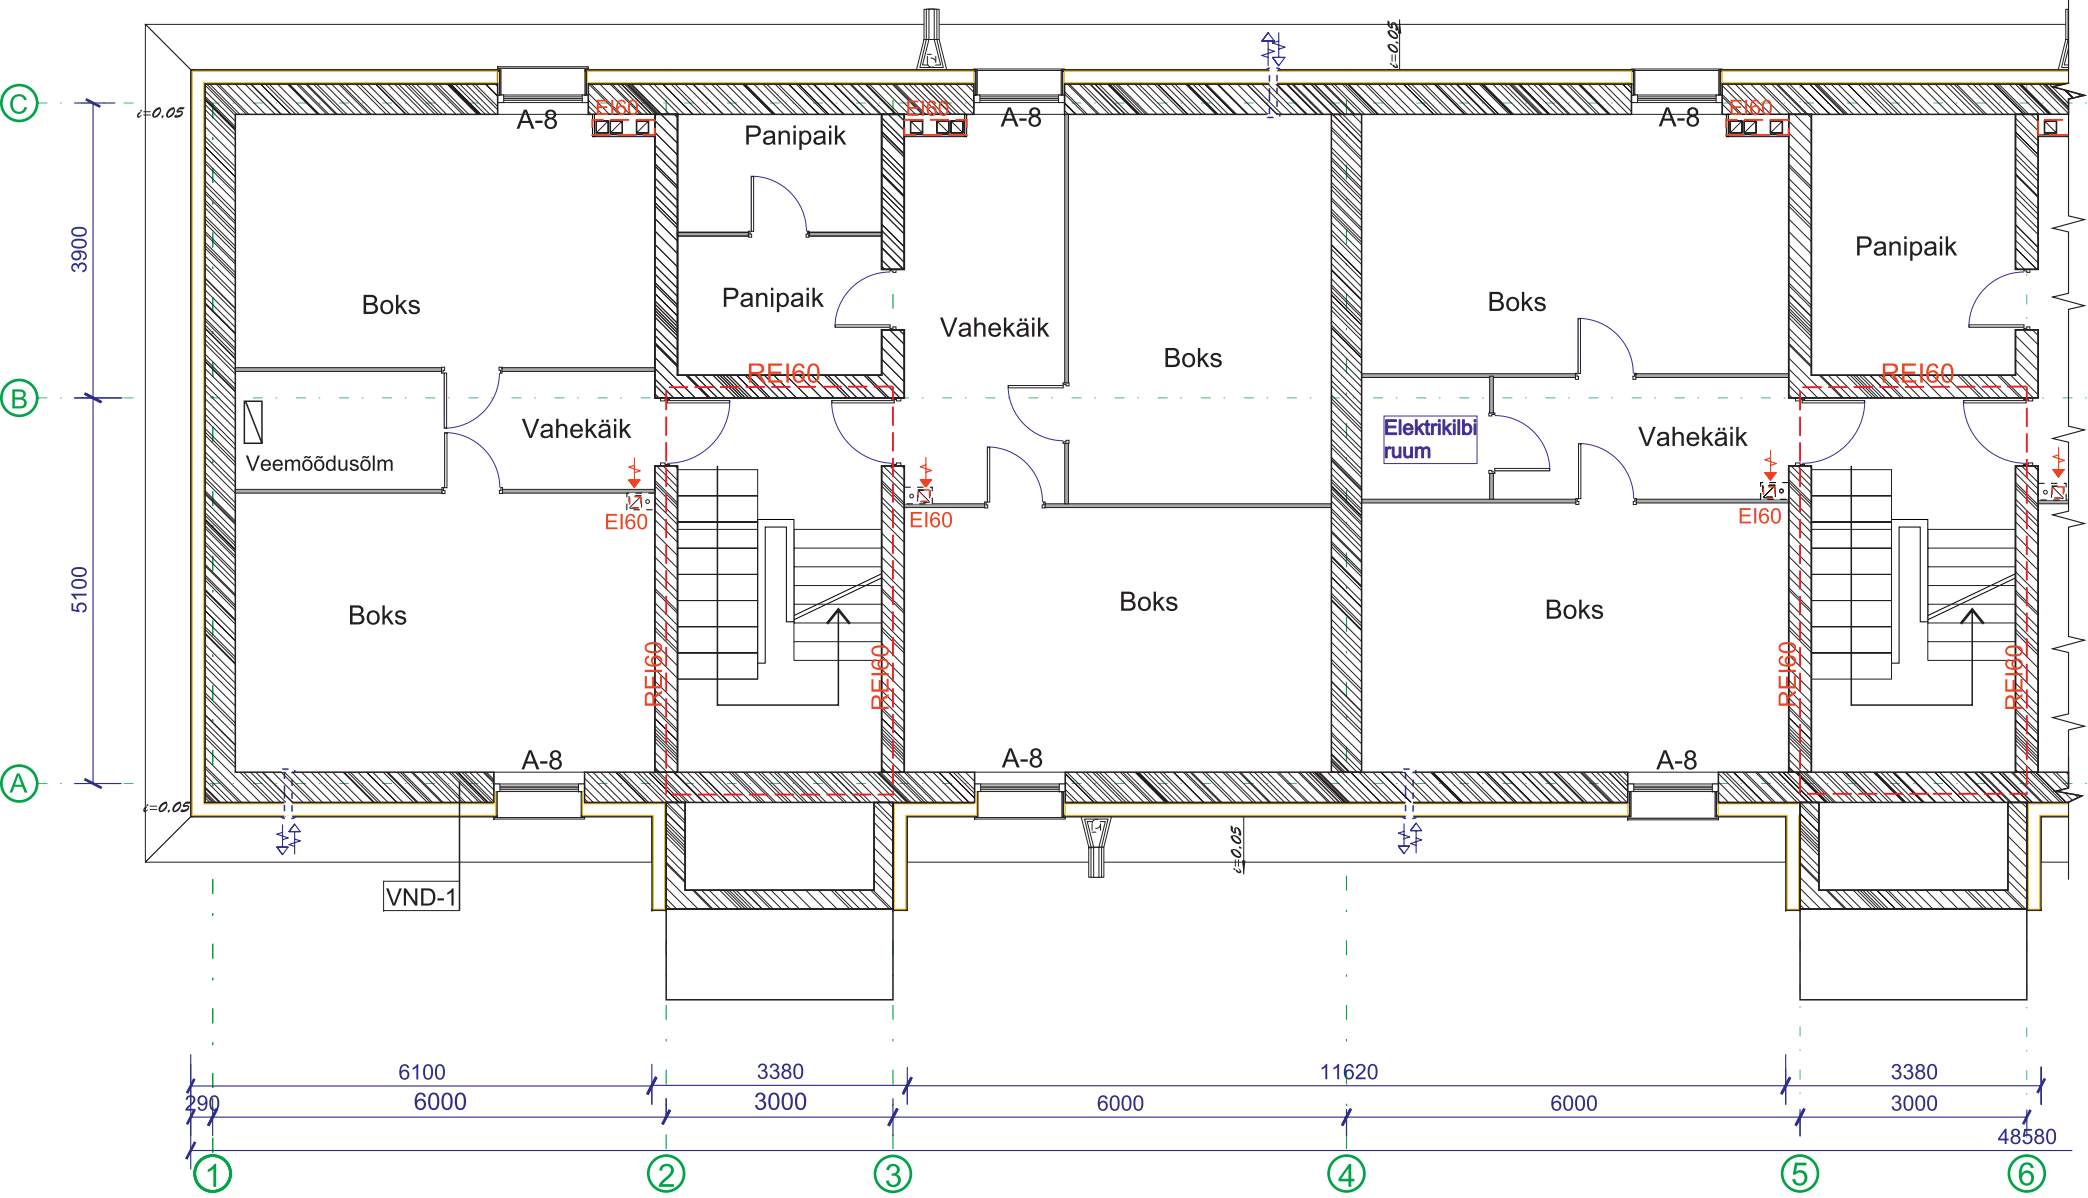

MÄRKUSED:
- kõik mõõdud kontrollida ja täpsustada objektil
- kõikide toodete paigaldamisel tuleb lähtuda paigaldusjuhenditest ning materjalide tootjate soovitustest/ettekirjutustest
