


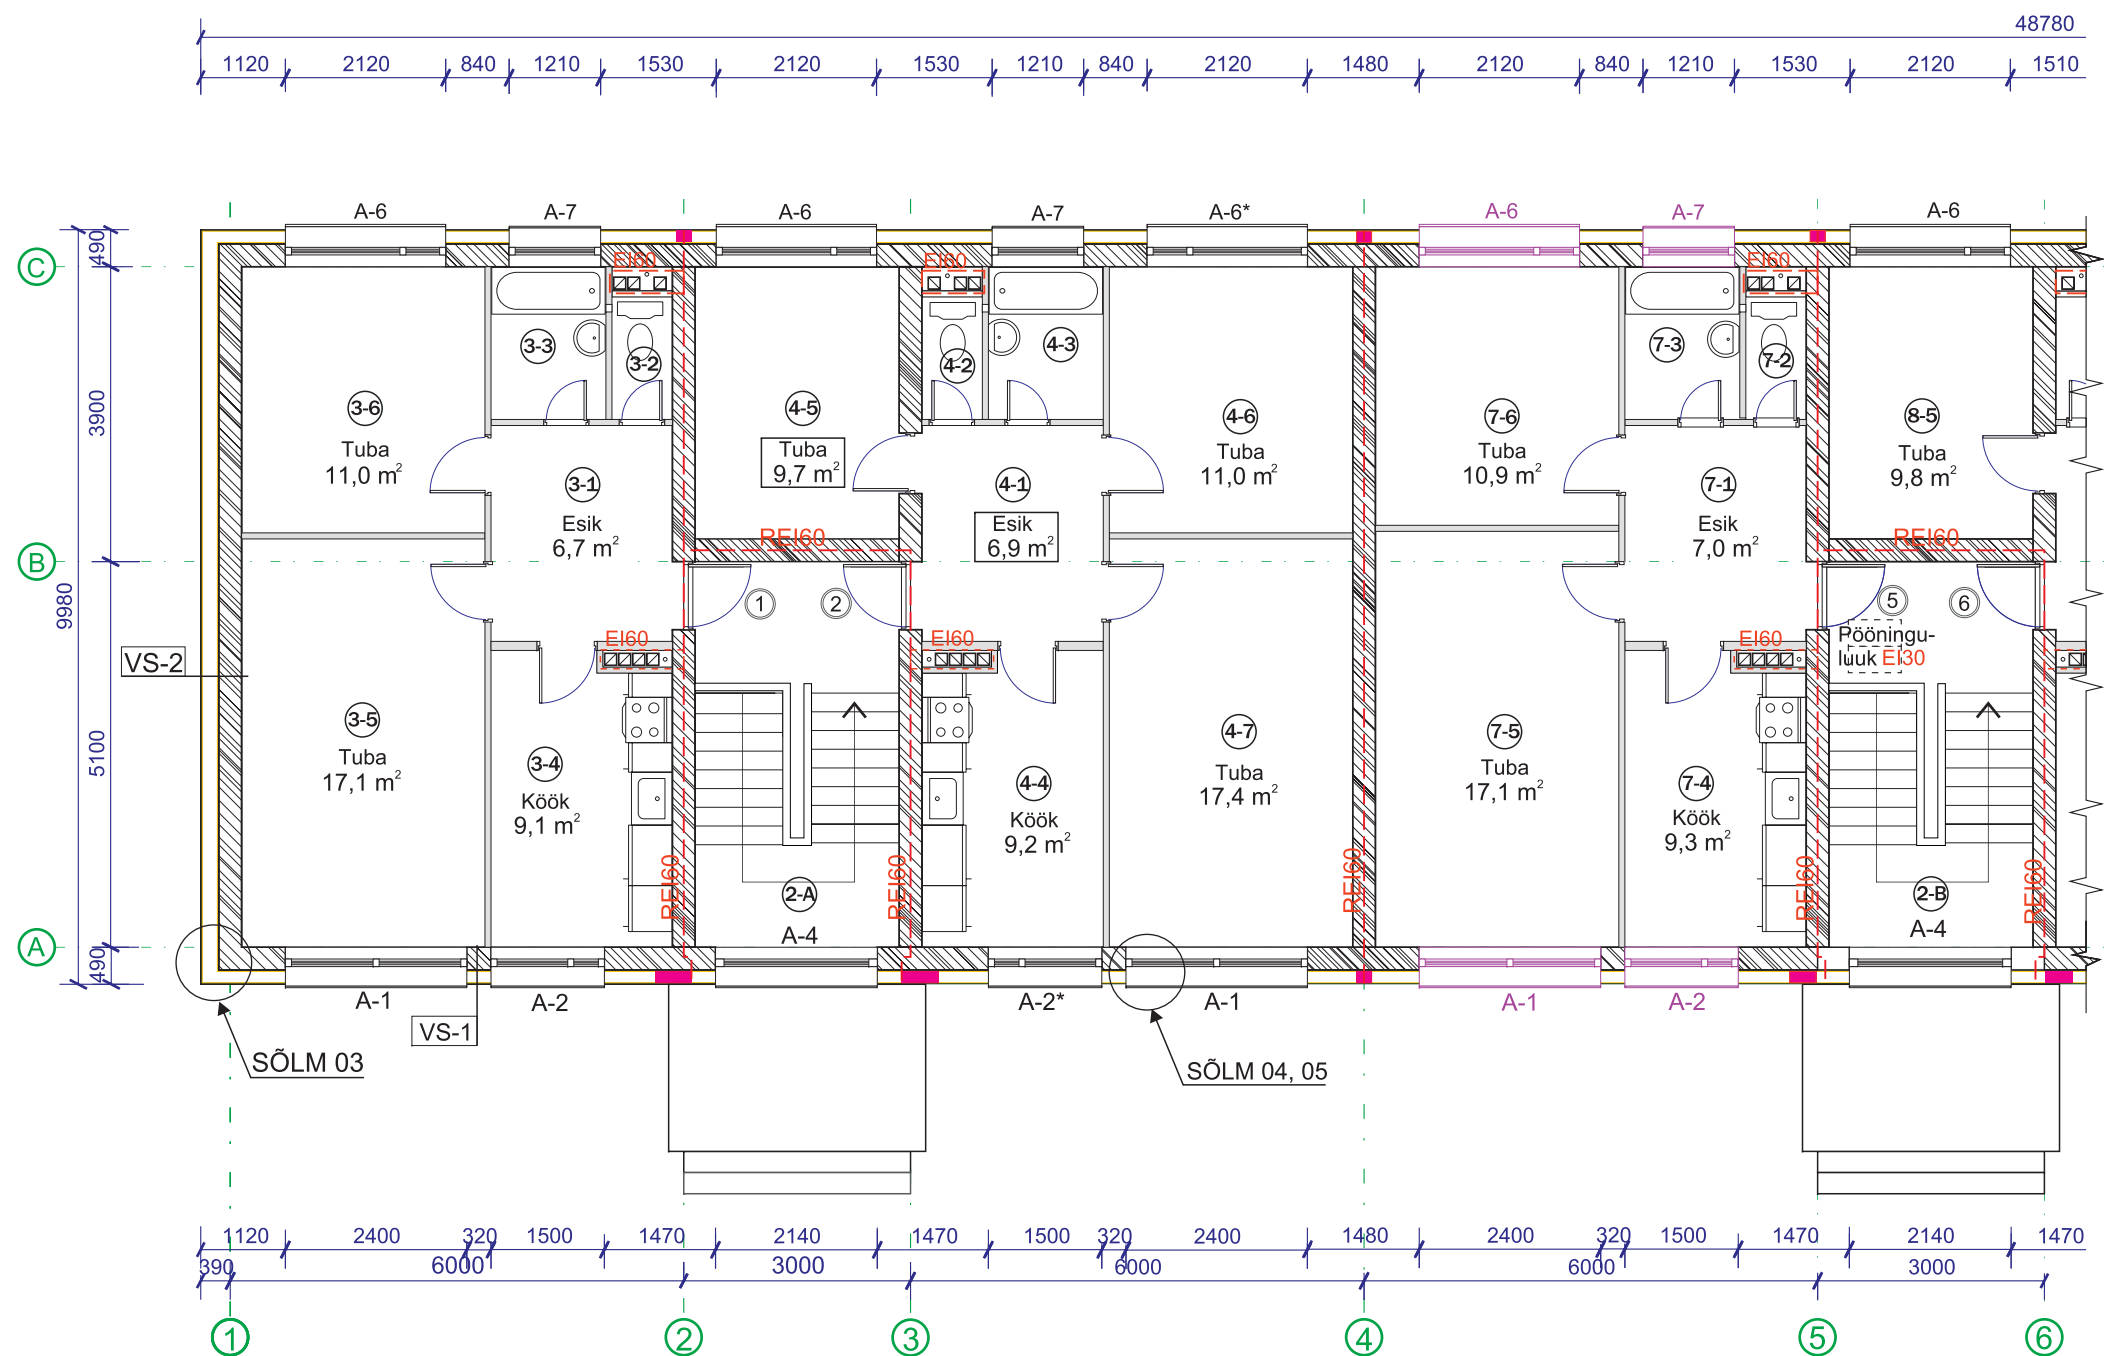

MÄRKUSED

- kõik mõõdud kontrollida ja täpsustada objektil;
- kõikide toodete paigaldamisel tuleb lähtuda paigaldusjuhenditest ning materjalide tootjate soovitudest/ettekirjutustest;
- juhul, kui tuletõkkeseektsioone ei eraldata 200 mm laiuste mineraalvillaribadega, siis tuleb ümber avade paigaldada 200 mm laiune tuletõkkekatik;
- ruumide ventilatsioon on lahendatud ventilatsiooni eriosas;
- projektiga ei muudeta korterite planeeringuid ega olemasolevaid tuletõkkekonstruktsioone.
