

VS-1

VIIMISTLUSKIHT (krunt, viimistluskrohv)

ARMEERIMISKIHT. TOPELTARMEERIMISKIHT ESIMESE

KORRUSE AKENDENI (armeerimisseg, armeerimisvõrk)

TÜÜBELDUS

SOOJUSTUSPLAAT EPS-60F (150 mm)

SOOJUSTUSPLAATIDE KLEEPSEGU

OLEMASOLEV SEINAKONSTRUKTSIOON

VS-2

VIIMISTLUSKIHT (krunt, viimistluskrohv)

ARMEERIMISKIHT. TOPELTARMEERIMISKIHT

ESIMESE KORRUSE AKENDENI (armeerimisseg, armeerimisvõrk)

TÜÜBELDUS


SOOJUSTUSPLAAT EPS-60F (200 mm)

SOOJUSTUSPLAATIDE KLEEPSEGU

OLEMASOLEV SEINAKONSTRUKTSIOON

I KORRUSE RUUMIDE EKSPLIKATSIOON

TÄHIS PLAANIL	RUUMI NIMETUS	PIND, m²
3-1	esik	6,7
3-2	WC	1,3
3-3	vannituba	3,0
3-4	köök	9,1
3-5	tuba	17,1
3-6	tuba	11,0
korter nr 3 kokku		48,2
4-1	esik	6,9
4-2	WC	1,3
4-3	vannituba	3,0
4-4	köök	9,2
4-5	tuba	9,7
4-6	tuba	11,0
4-7	tuba	17,4
korter nr 4 kokku		58,5
7-1	esik	7,0
7-2	WC	1,3
7-3	pesuruum	2,9
7-4	köök	9,3
7-5	tuba	17,1
7-6	tuba	10,9
korter nr 7 kokku		48,5
8-1	esik	6,8
8-2	WC	1,3
8-3	vannituba	3,1
8-4	köök	9,2
8-5	tuba	9,8
8-6	tuba	11,3
8-7	tuba	17,2
korter nr 8 kokku		58,7
11-1	esik	7,0
11-2	WC	1,2
11-3	vannituba	2,9
11-4	köök	9,2
11-5	tuba	17,3
11-6	tuba	11,0
11-7	tuba	9,6
korter nr 11 kokku		58,2
12-1	esik	6,9
12-2	WC	1,2
12-3	vannituba	3,0
12-4	köök	9,1
12-5	tuba	10,9
12-6	tuba	18,7
12-7	tuba	11,3
12-8	tuba	11,5
korter nr 12 kokku		72,6
2A	trepikoda	18,0
2B	trepikoda	17,7
2C	trepikoda	17,9
esimene korrus kokku		398,3

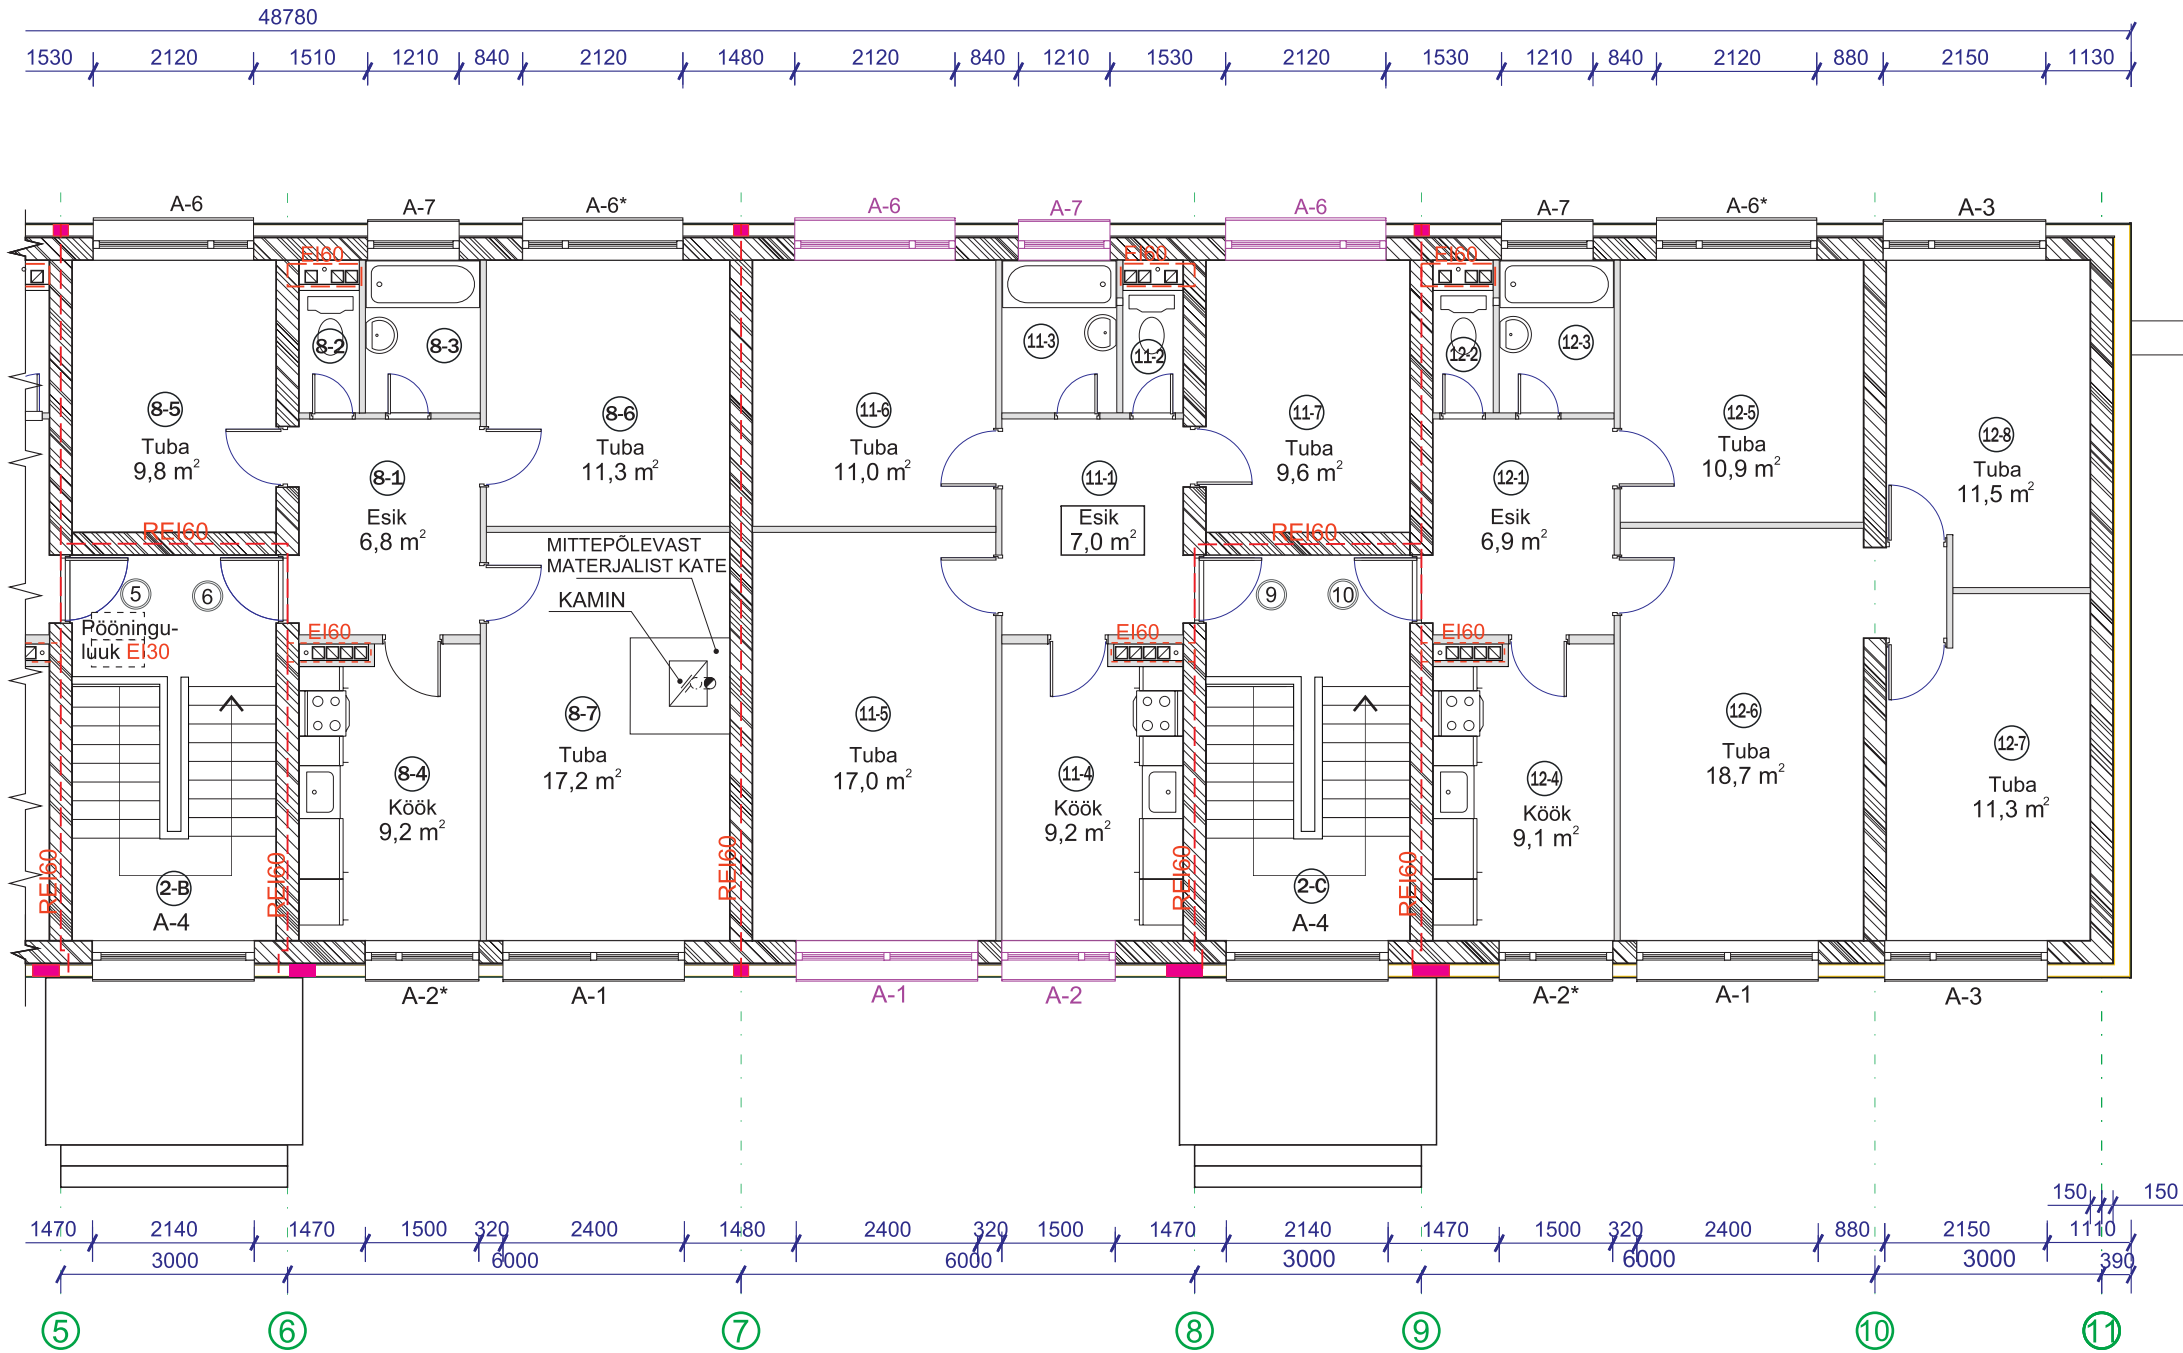

TINGMÄRGID:

- soojustagastusega ruumipõhine ventilatsiooniseade
- paigaldatav EPS Silver (või analoog) soojustus
- olemasolev piirdekonstruktsioon
- tule tõkkeseptsiooni piir
- pressitud kivivillavillaplaat
- värskendõhuklapp
- asendatavad aknad ($U \leq 1,0 \text{ W/(m}^2\text{K)}$)
