


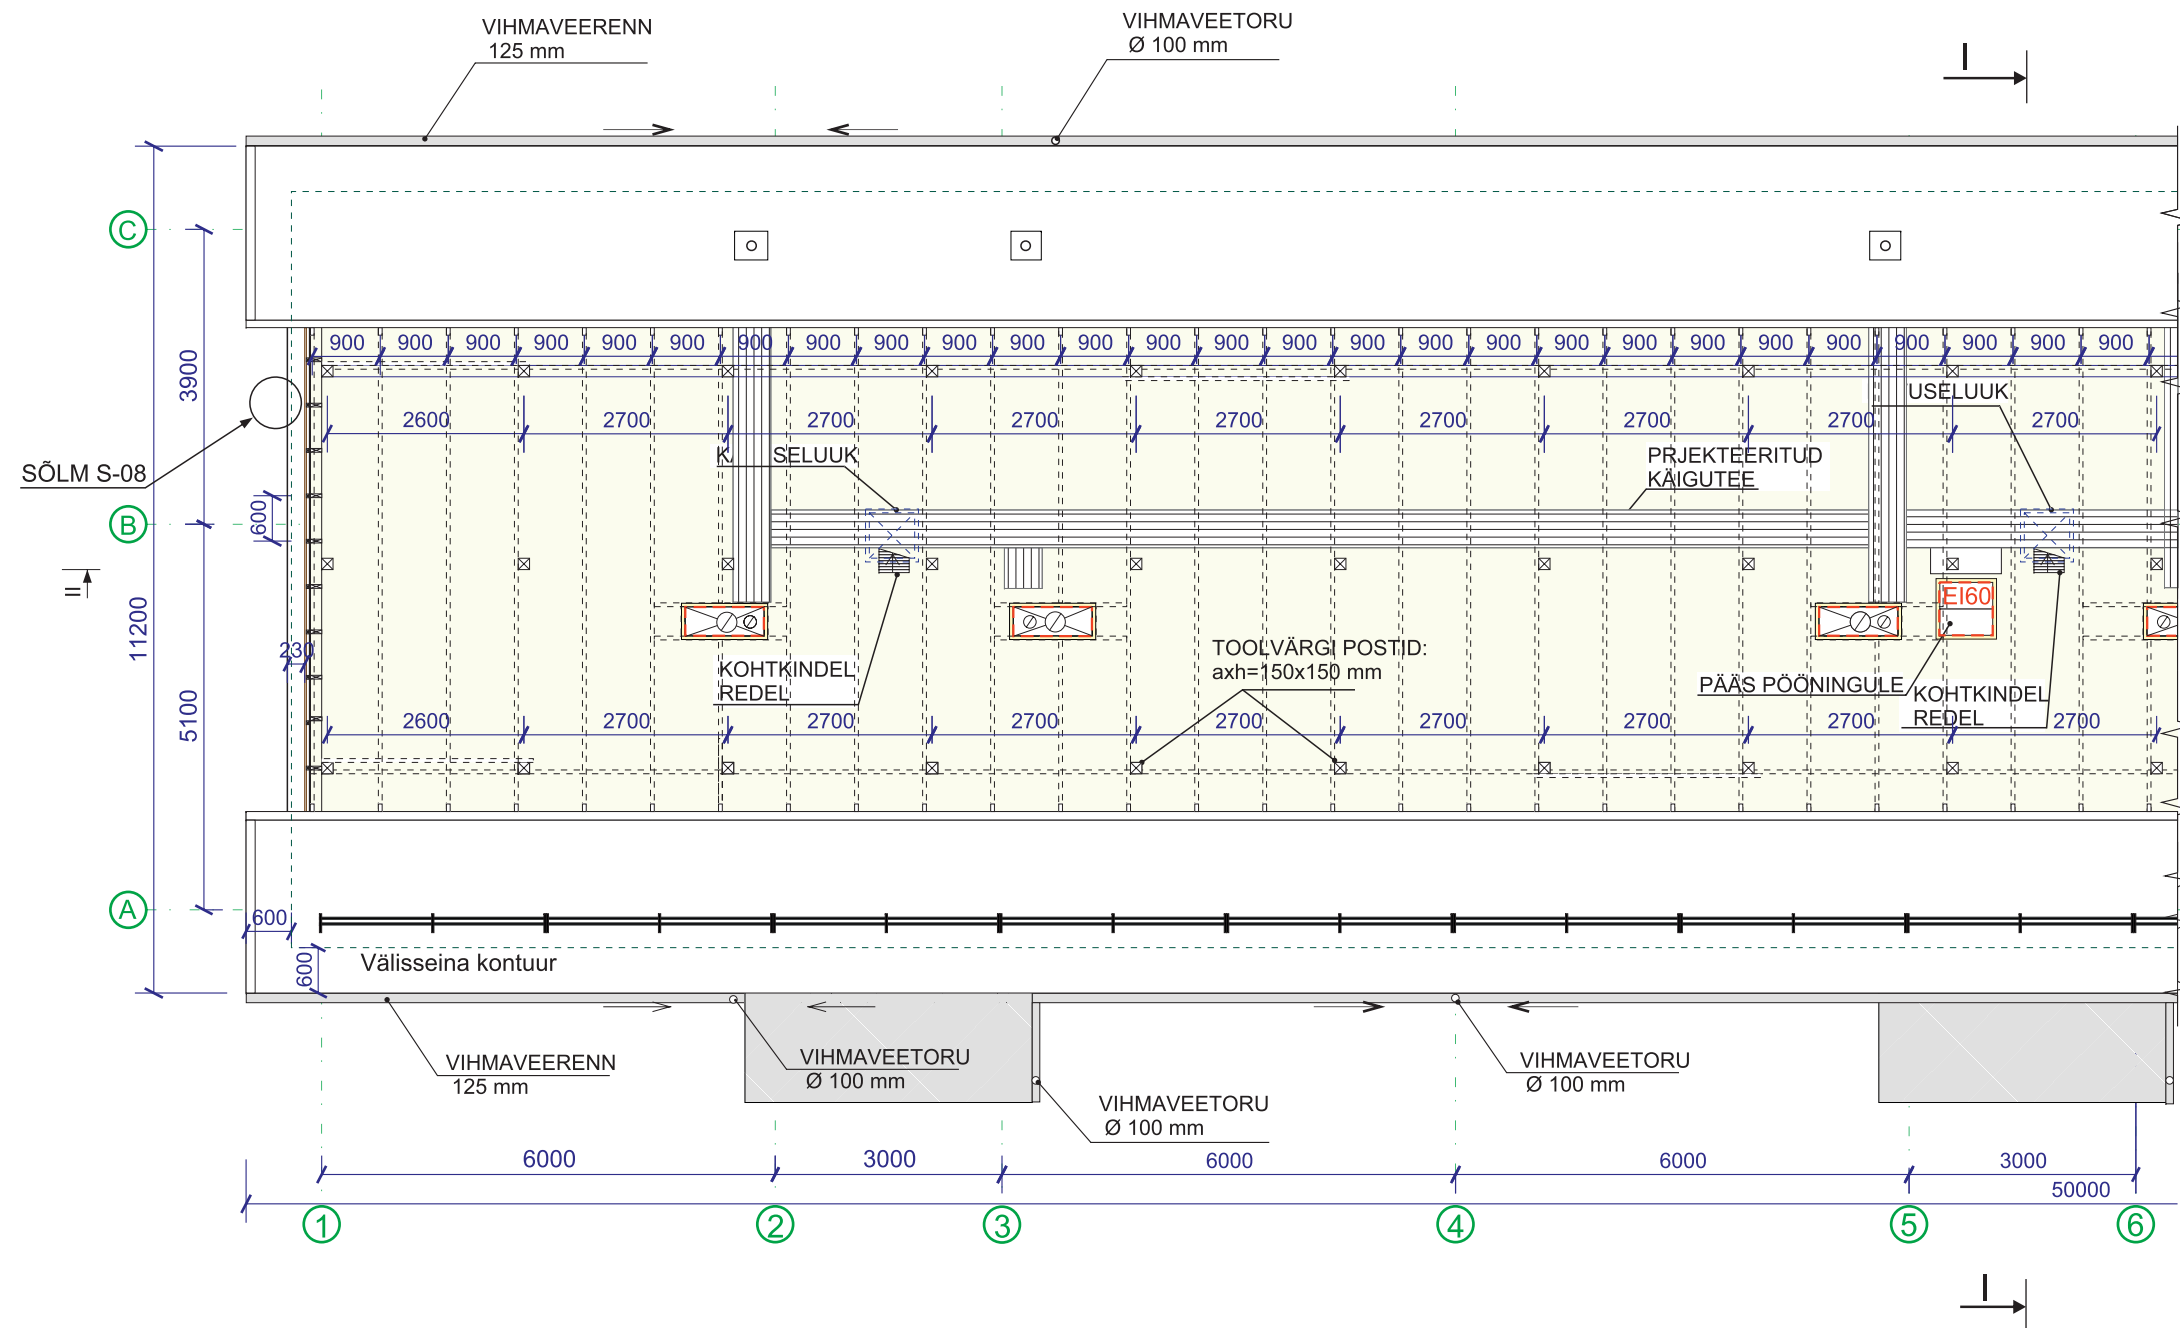

MÄRKUSED:

- sarikate samm 900 mm, v.a viimane (550 mm);
- toolvärgi postide samm 2700 mm, v.a esimene ja viimane;
- ventilatsioonikorstende ja pööninguluugi ümbrused isoleerida 50 mm paksuste kivivillaplaatidega nii, et need ulatuksid ca. 100 mm kõrgemale rajatavast lisasoojustuskihist;
- pööningul liikumiseks ehitada käigutee laiusega 600 mm, laua paksus 40 mm, kandekonstruktsioon 50x100mm puitprussidest.
Käigutee kattelaud peavad olema 50 mm kõrgemal puistevillakihist;
- pööningutuulutuse tagamiseks paigaldada otsaviiludesse žalusiiluugid (400x600mm).
