


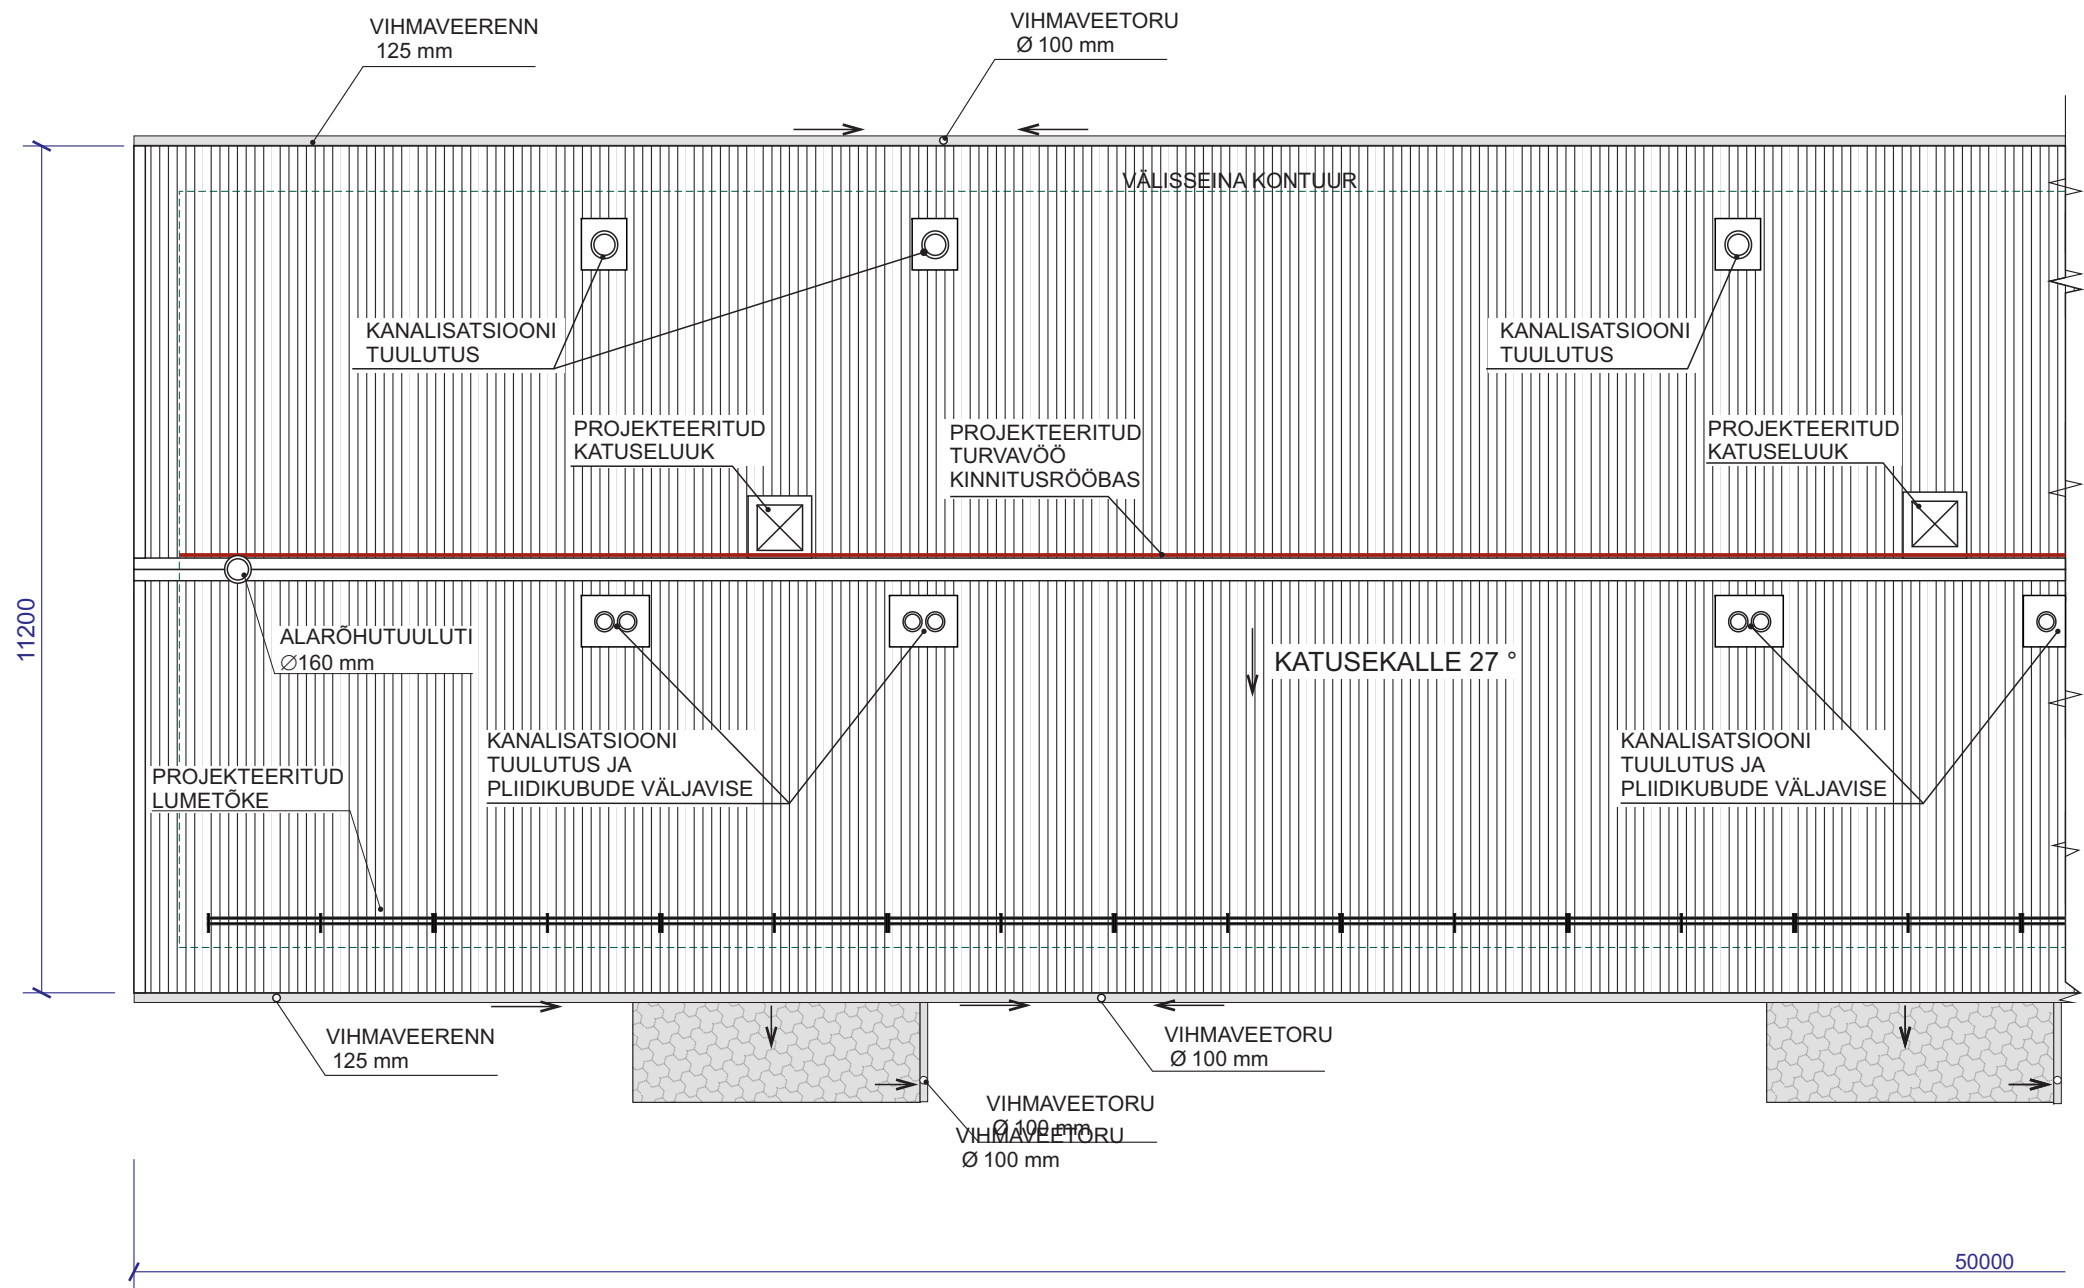

MÄRKUSED:

- kõik mõõdud kontrollida ja täpsustada objektil;
- kõikide toodete paigaldamisel tuleb lähtuda paigaldusjuhenditest ning materjalide; tootjate soovitudest/ettekirjutustest;
- katusekattematerjaliks on projekteeritud trapetsprofiilplekk Natural WE-20, toon punane RR29;
- varikatuse kattematerjaliks rullmaterjal nt punane Katepal Rocky;
- katusekate varustatakse nõuetekohaste lisaplekkidega, 3 katuseeluugi ja lumetõketega.
