


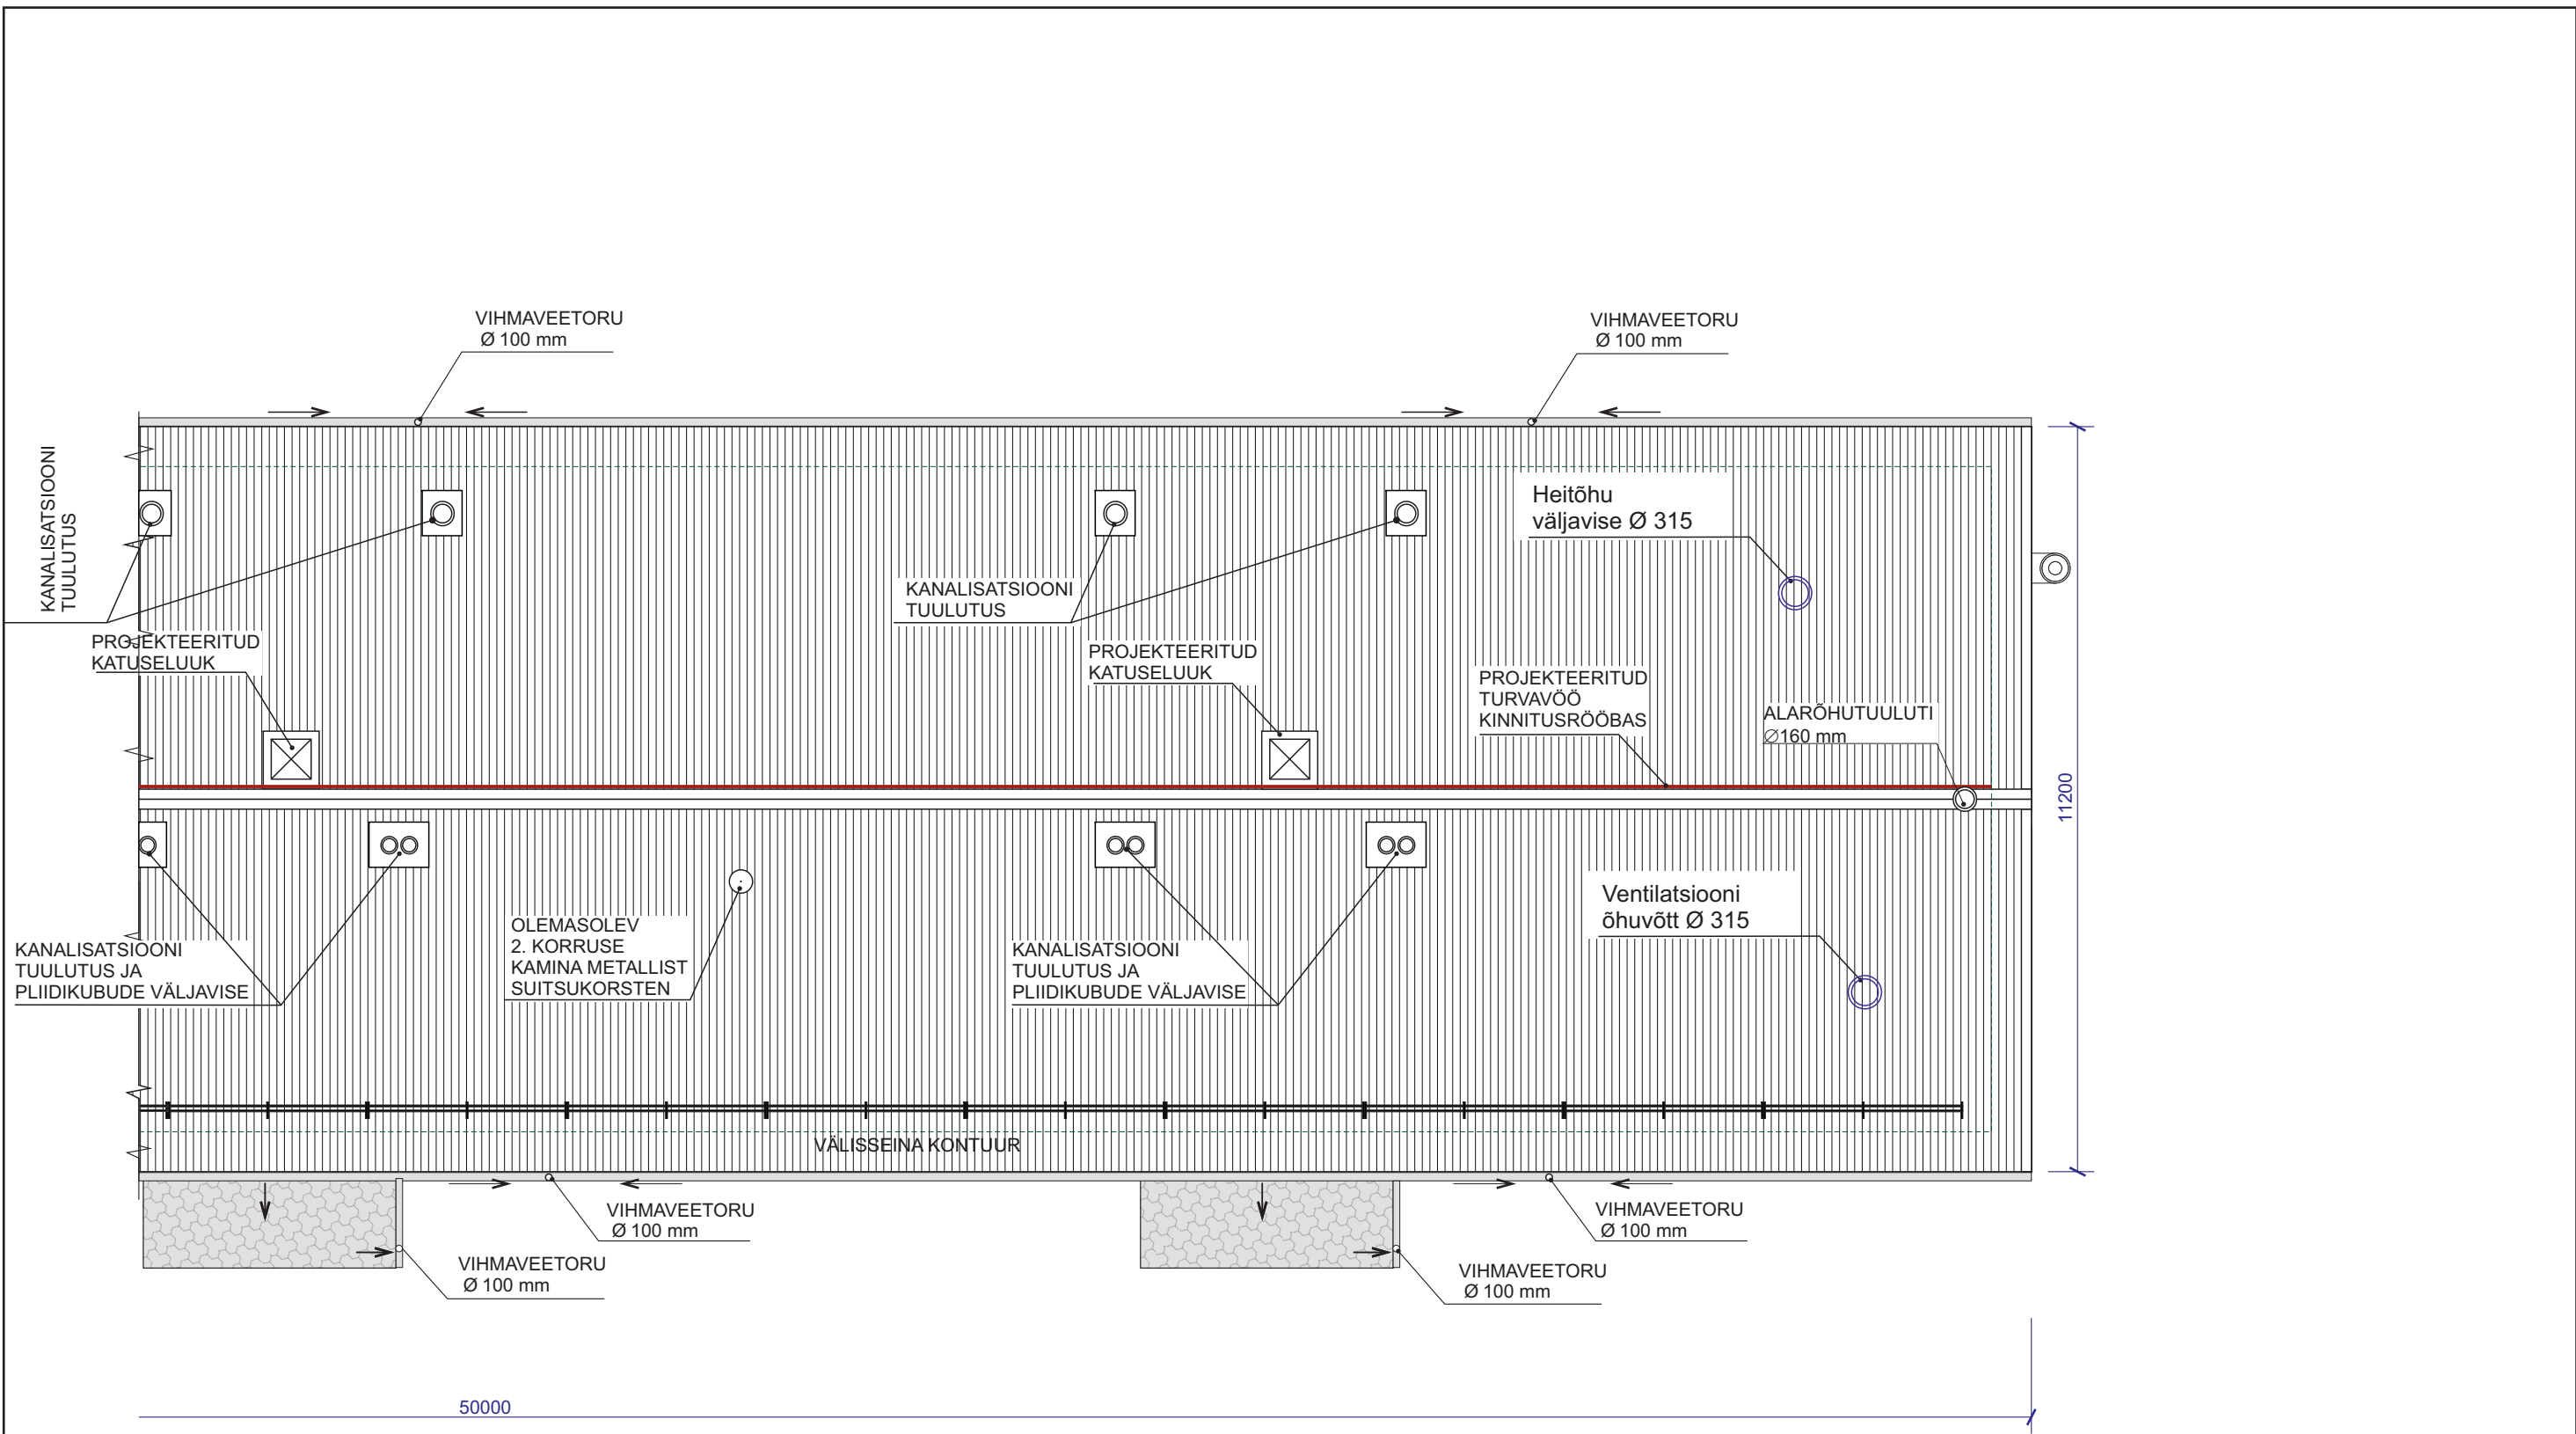

TINGMÄRGID:



Projekteeritud katuseluuk (plekk)
Ava suurus: 600 x 600 mm
Plaadi suurus: 1220 x 1570mm
Värv: punane RR29.
