


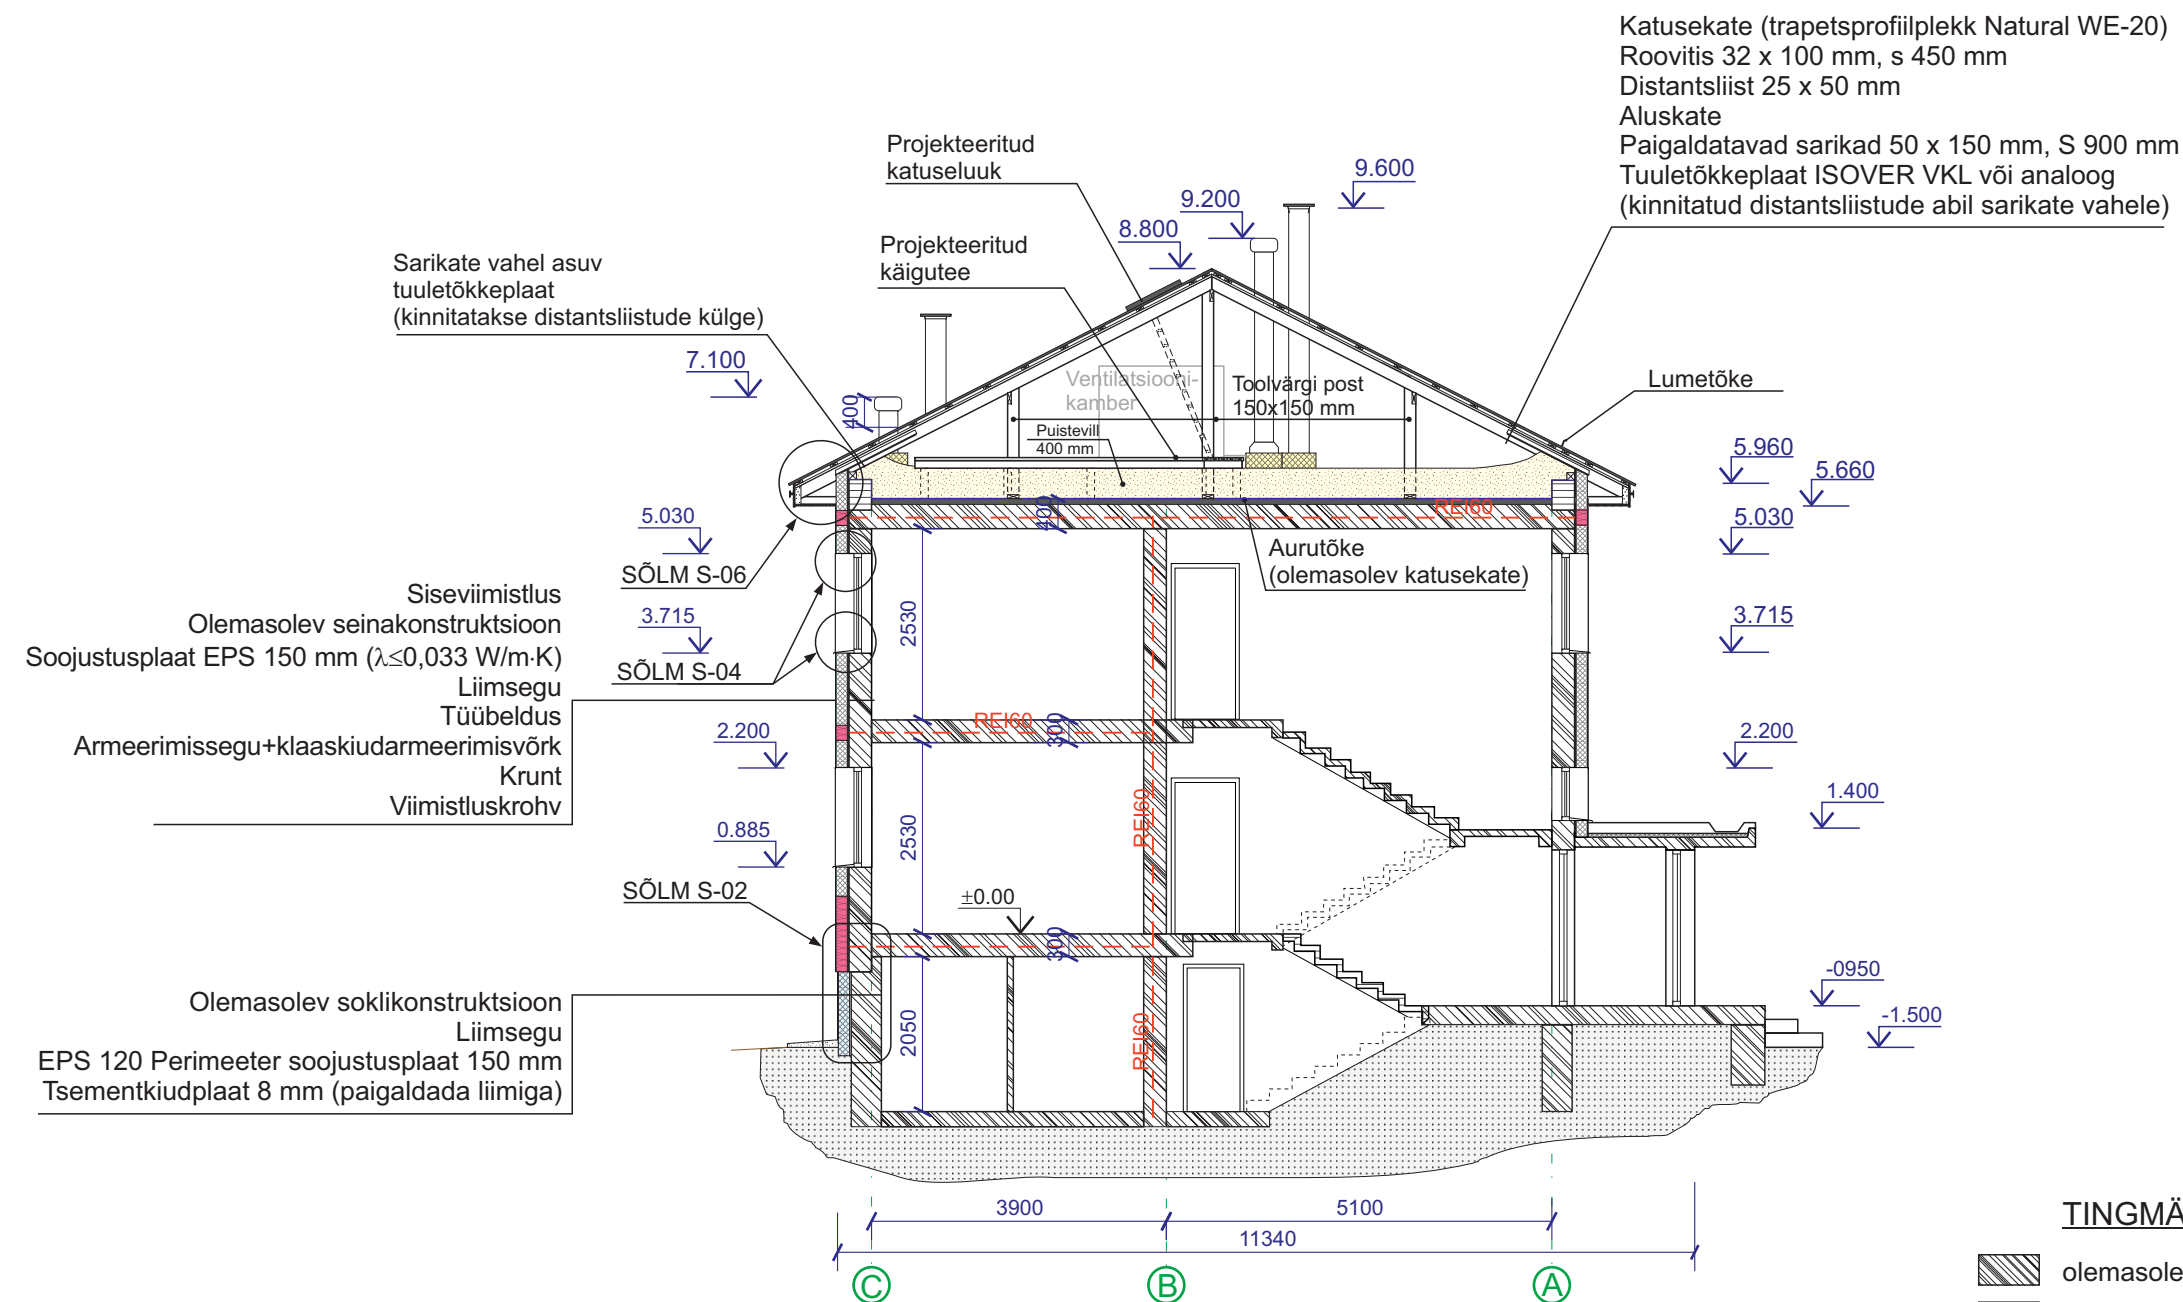

TINGMÄRGID:

- olemasolev piirdekstruktsioon
- soojustusplaat EPS 60 Silver või analoog
- soojustusplaat EPS 120 Perimeeter või analoog
- tuletõkkesektsiooni piir
- puistevill
- pressitud kivivillavillaplaat (nt Paroc Linio 10)

MÄRKUSED:

- kõik mõõdud kontrollida ja täpsustada objektil;
- kõikide toodete paigaldamisel tuleb lähtuda paigaldusjuhenditest ning materjalide tootjate soovist/ettekirjutustest;
- toolvärgi konstruktsioon ja mõõdud vt joonis AR-04;
- olemaolev katusekate hakkab täitma aurutõkke ülesannet.
