


Keldrikorruse plaan

KÜTTEPÜSTIKUTE ÜHENDUS

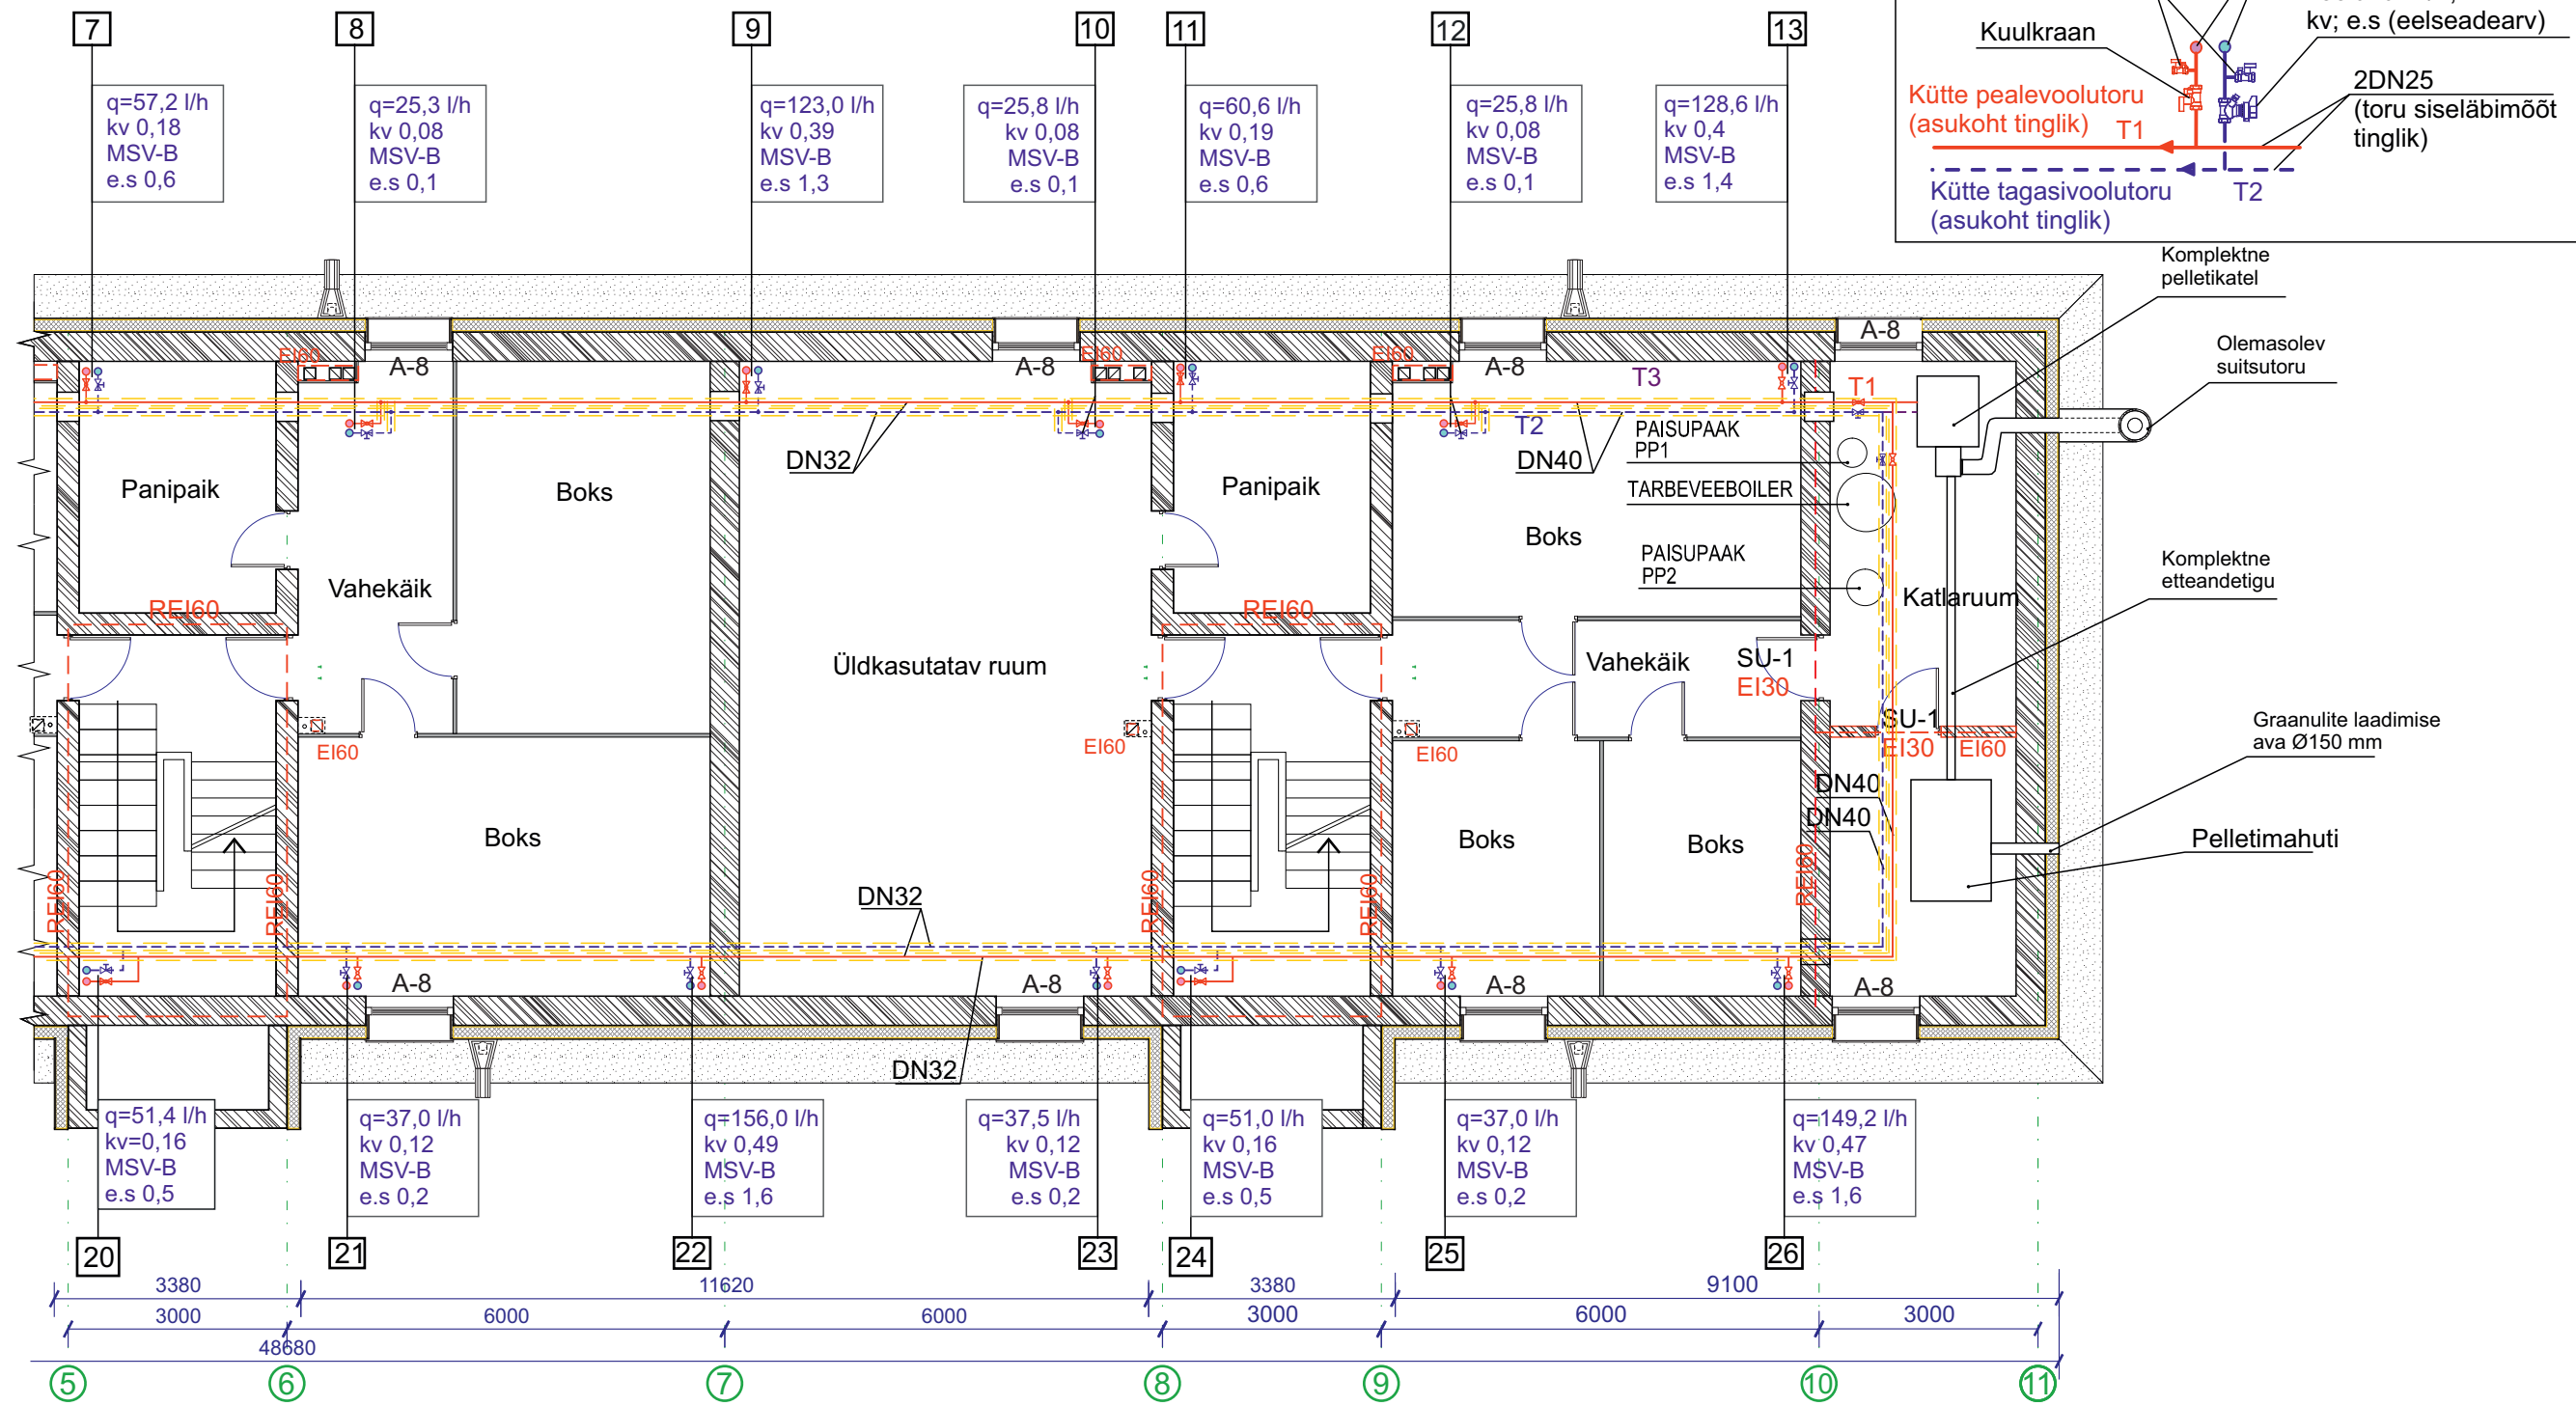

TINGMÄRGID:

olemasolev piirdekonstruktsioon

REI60 tuleõkkesektsiooni piir

PST 21 kütteevee püstiku number

kütteevee seadeventiil

kütteevee sulgventiil

kütteevee pealevool

kütteevee tagasivool

soojusisolatsioon

DN15; q=22 l/h; kv=0,11; e.s 3 MSV-B seadeventiili DN, püstiku vooluhulk l/h, kv-arv ja eelseade, seadeventiili tüüp

Joonis: KV-01/2

Kütte lahendus keldrikorrusel